



RZUT PRZYZIEMIA

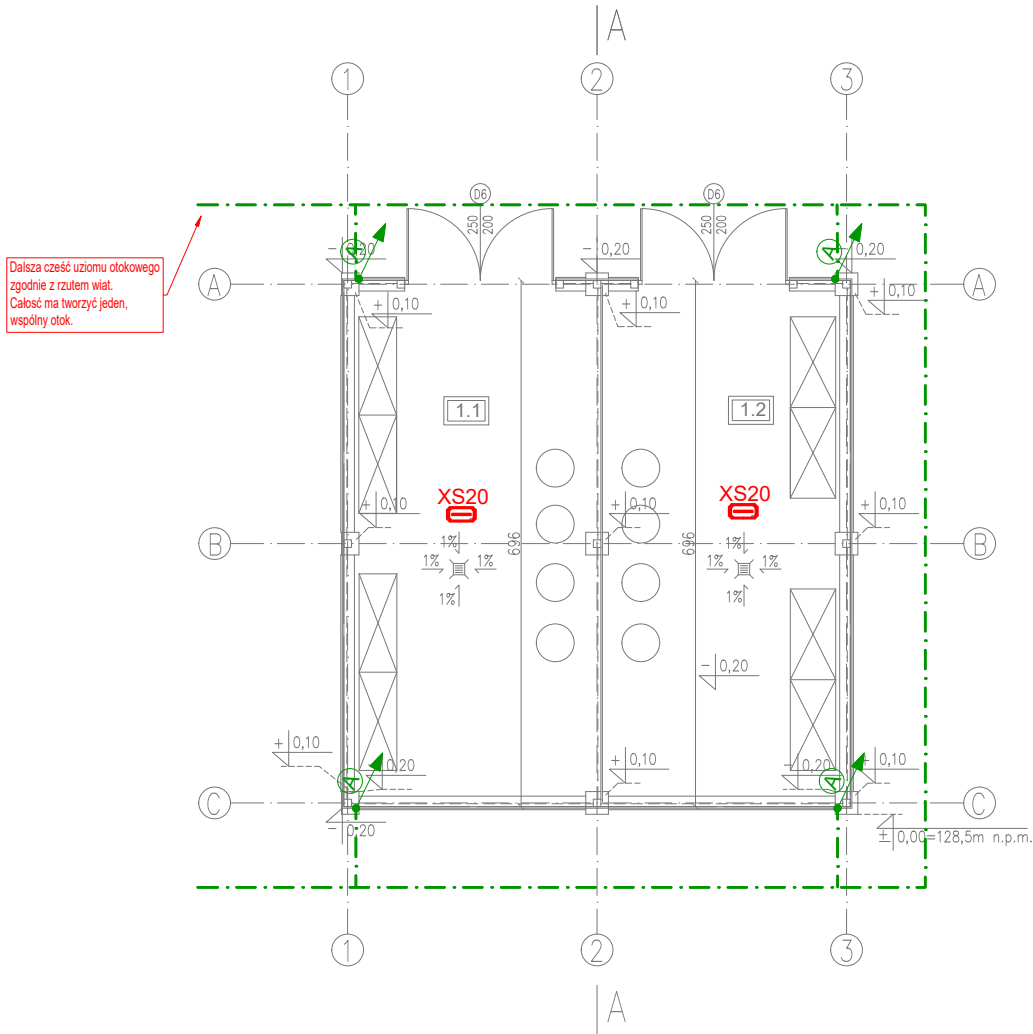

ZESTAWIENIE POWIERZCHNI PARTERU:

1/1	MAGAZYN	23.17m ²
1/2	MAGAZYN	23.17m ²
POWIERZCHNIA UŻYTKOWA PARTERU:		46.34m ²

RZUT DACHU

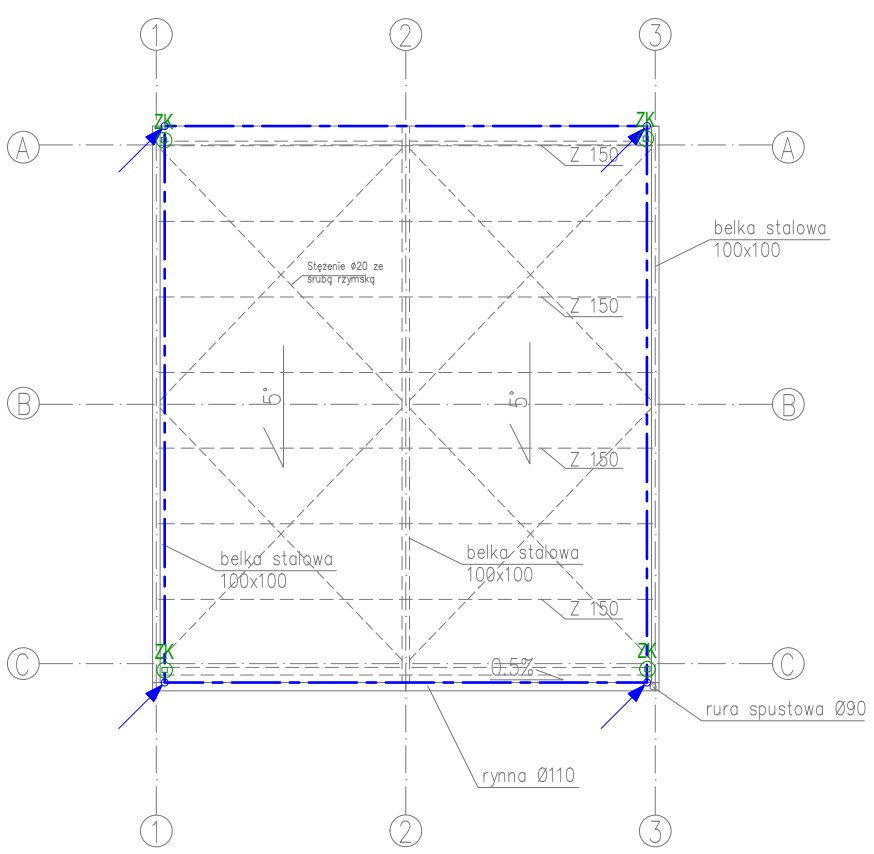

 "ATM" Krzysztof Miklaszewicz- usługi budowlane 15-399 Białystok, ul.Składowa 12 lok. 107 tel. 85 742 40 08 wew. 20 , atmprojekty@interia.pl		NR RYS. EP.04
NAZWA I ADRES OBIEKTU BUDOWLANEGO: PUNKT SELEKTYWNEJ ZBIÓRKI ODPADÓW KOMUNALNYCH NA DZIAŁCE NR GEOD. 42/15 W RYNIE, GM.RYN		DATA: 30.11.2021
STADIUM PROJEKTU: NAZWA RYSUNKU: PB INSTALACJE ELEKTRYCZNE - RZUT PRZYZIEMIA, DACHU - MAGAZYN	SKALA: 1:100	
SPECJALNOŚĆ:	PROJEKTANCI:	PODPIS:
INSTALACJE ELEKTRYCZNE:	mgr inż. KRZYSZTOF KLEWINOWSKI nr upr. PDL/0160/PWBE/16	
SPECJALNOŚĆ:	SPRAWDZAJĄCY:	PODPIS:
INSTALACJE ELEKTRYCZNE:	mgr inż. MARIUSZ KLEWINOWSKI nr upr. PDL/0146/POOE/12	
OPRACOWANIE CHRONIONE PRAWEM AUTORSKIM		