


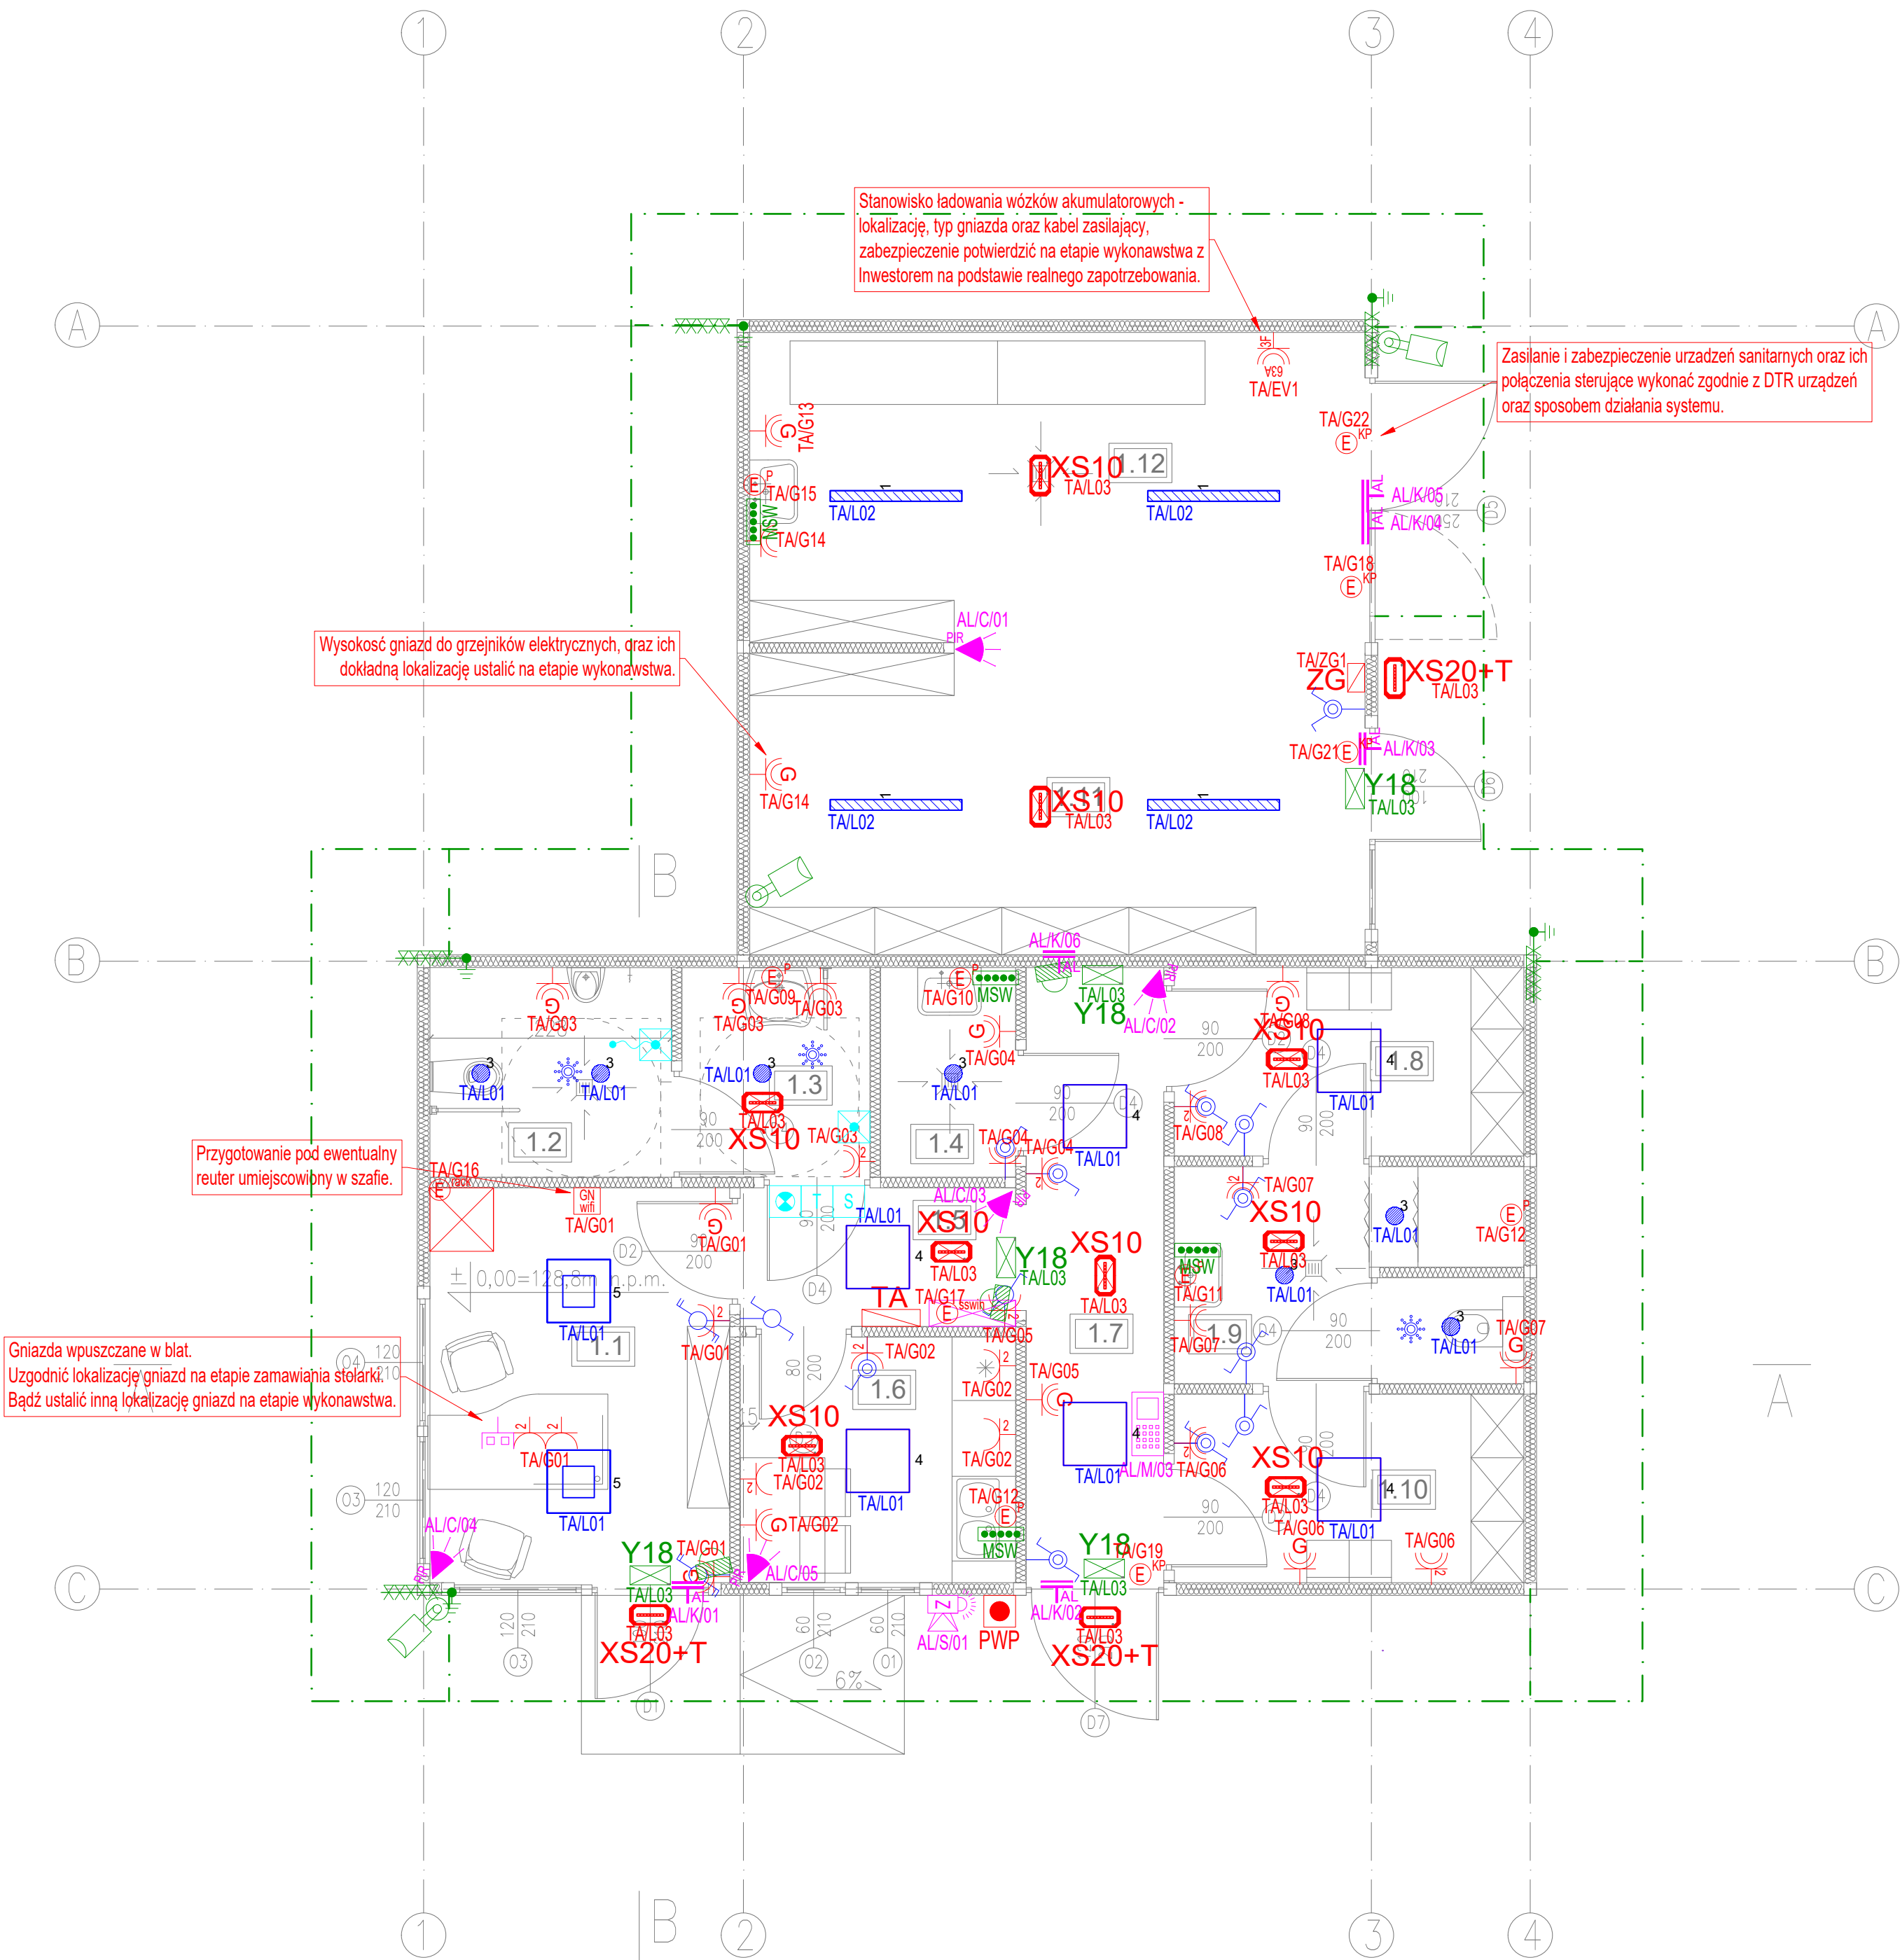

| ZESTAWIENIE POWIERZCHNI: |                        |                     |
|--------------------------|------------------------|---------------------|
| 1/1                      | BIURO                  | 10,56m <sup>2</sup> |
| 1/2                      | WC                     | 4,49m <sup>2</sup>  |
| 1/3                      | PRZEDSIONEK            | 3,51m <sup>2</sup>  |
| 1/4                      | POM. TECHNICZNE        | 2,52m <sup>2</sup>  |
| 1/5                      | KORYTARZ               | 3,40m <sup>2</sup>  |
| 1/6                      | POM. SOCJALNE          | 6,03m <sup>2</sup>  |
| 1/7                      | KORYTARZ               | 7,56m <sup>2</sup>  |
| 1/8                      | SZATNIA                | 5,87m <sup>2</sup>  |
| 1/9                      | ŁAZIENKA               | 6,52m <sup>2</sup>  |
| 1/10                     | SZATNIA                | 5,87m <sup>2</sup>  |
| 1/11                     | KĄCIK RZECZY UŻYWANYCH | 16,72m <sup>2</sup> |
| 1/12                     | KĄCIK NAPRAW           | 17,24m <sup>2</sup> |
| POWIERZCHNIA UŻYTKOWA:   |                        | 90,29m <sup>2</sup> |



"ATM" Krzysztof Miklaszewicz- usługi budowlane  
15-399 Białystok, ul. Składowa 12 lok. 107  
tel. 85 742 40 08 wew. 20 , atmprojekty@interia.pl

NR RYS. EP.01  
DATA: 10.01.2022

NAZWA I ADRES OBIEKTU BUDOWLANEGO:  
**PUNKT SELEKTYWNEJ ZBIÓRKI ODPADÓW KOMUNALNYCH NA DZIAŁCE NR GEOD. 42/15 W RYNIU, GM.RYN**

STADIUM PROJEKTU:  
**PW**

NAZWA RYSUNKU:  
**INSTALACJE ELEKTRYCZNE - RZUT PRZYZIEMIA - BUDYNEK ADMINISTRACYJNY**

SKALA:  
**1:50**

SPECJALNOŚĆ:  
INSTALACJE ELEKTRYCZNE:  
nr upr. PDL/0160/PWBE/16

PROJEKTANCI:  
mgr inż. KRZYSZTOF KLEWNOŃSKI

PODPIS:

SPECJALNOŚĆ:  
INSTALACJE ELEKTRYCZNE:  
nr upr. PDL/0146/POOE/12

SPRAWDZAJĄCY:  
mgr inż. MARIUSZ KLEWNOŃSKI

PODPIS:

OPRACOWANIE CHRONIONE PRAWEM AUTORSKIM