


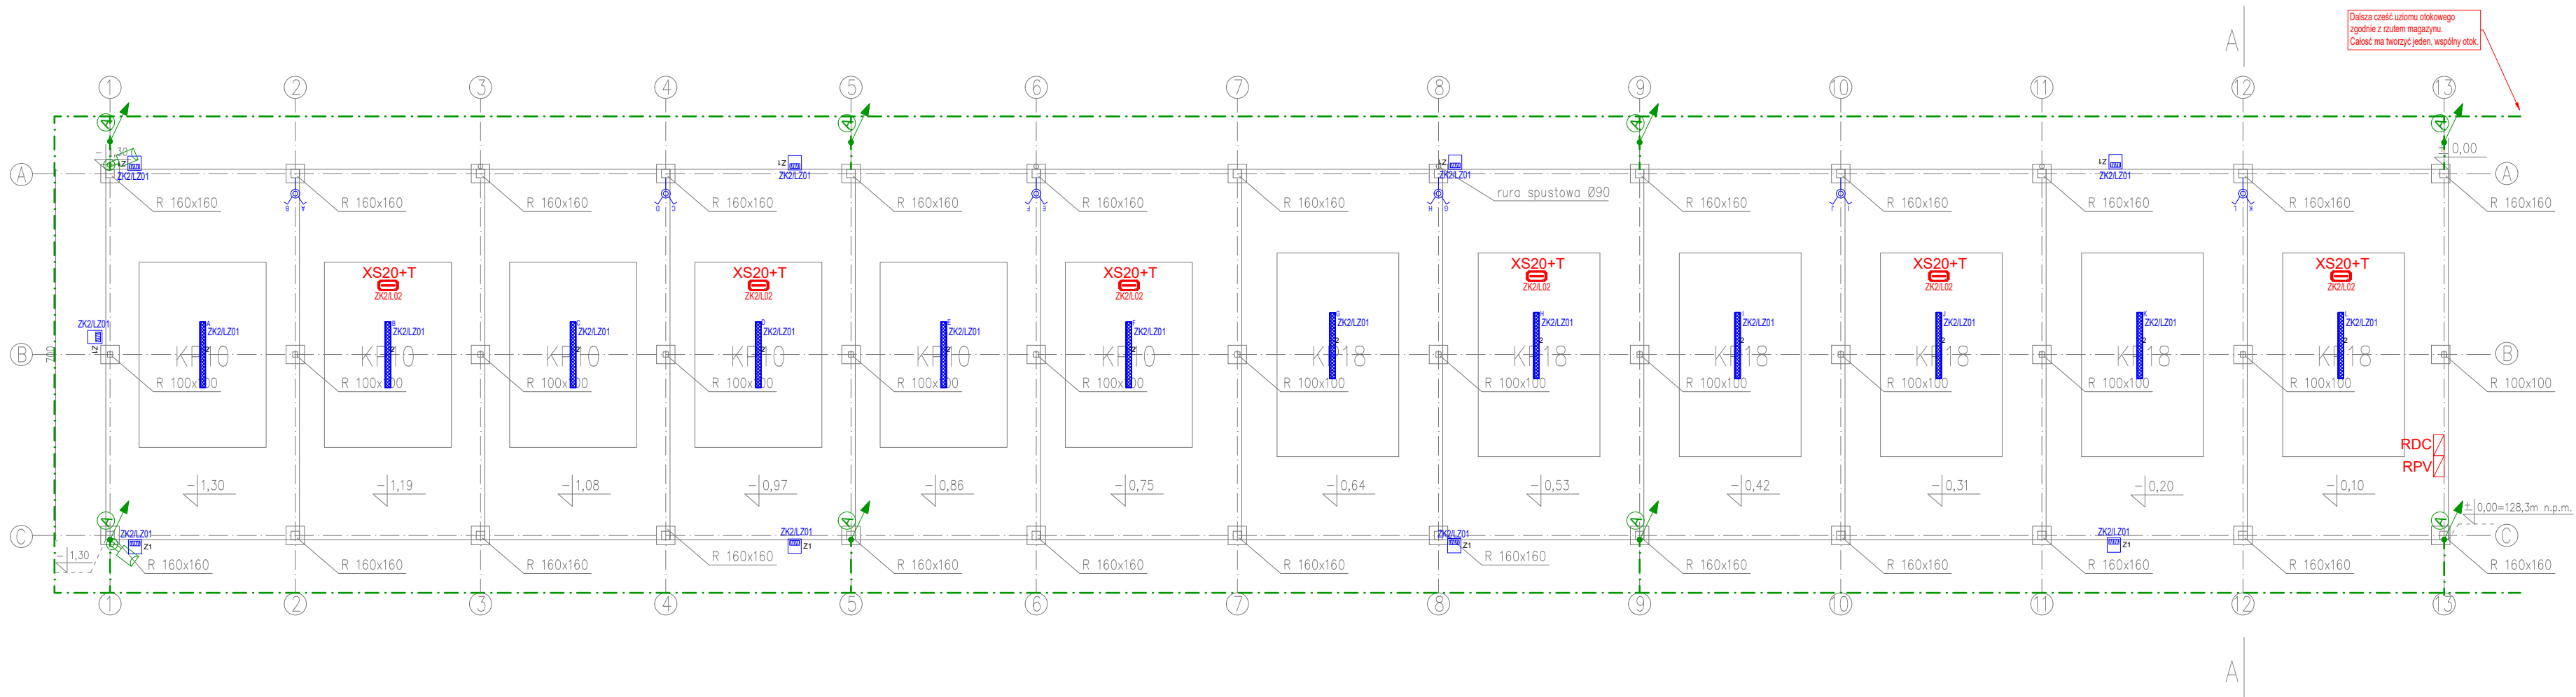

 "ATM" Krzysztof Miklaszewicz- usługi budowlane 15-399 Białystok, ul. Składowa 12 lok. 107 tel. 85 742 40 08 wew. 20 , atmprojekty@interia.pl		NR RYS. EP.02
NAZWA I ADRES OBIEKTU BUDOWLANEGO: PUNKT SELEKTYWNEJ ZBIÓRKI ODPADÓW KOMUNALNYCH NA DZIAŁCE NR GEOD. 42/15 W RYNIE, GM.RYN		DATA: 10.01.2022
STADIUM PROJEKTU: PW	NAZWA RYSUNKU: INSTALACJE ELEKTRYCZNE - RZUT PRZYZIEMIA - WIATA	SKALA: 1:100
SPECJALNOŚĆ: INSTALACJE ELEKTRYCZNE:	PROJEKTANCI: mgr inż. KRZYSZTOF KLEWINOWSKI nr upr. PDL/0160/PWBE/16	PODPIS:
SPECJALNOŚĆ: INSTALACJE ELEKTRYCZNE:	SPRAWDZAJĄCY: mgr inż. MARIUSZ KLEWINOWSKI nr upr. PDL/0146/PODE/12	PODPIS:
OPRACOWANIE CHRONIONE PRAWEM AUTORSKIM		