



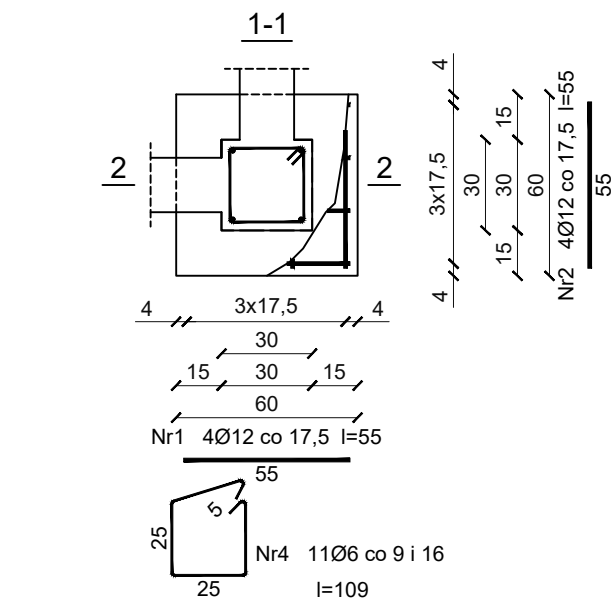

Technical drawing of a steel reinforcement detail for a wall. The drawing shows a cross-section of a wall with a vertical reinforcement bar (Nr5 Ø12) and a horizontal reinforcement bar (Nr6 Ø6 co 25,0). The wall thickness is 120 mm. The reinforcement bar is 80 mm long. The horizontal reinforcement bar is 169 mm long. The drawing also shows a detail of the reinforcement bar with a square hole (Ø16) and a distance of 18 mm from the edge. The reinforcement bar is labeled '4 18 4' and '26'.

Technical drawing of a rectangular plate with the following specifications:

- Material: Nr5 Ø12
- Thickness: 0,20
- Length: 110
- Width: 38
- Height: 50
- Internal dimensions: 10 (width), 18 (height)
- Material specification: Nr7 Ø6 co 25,0

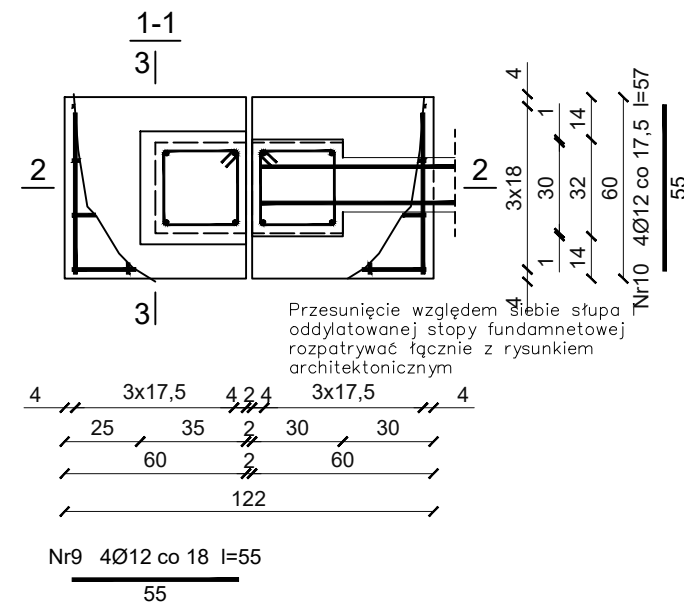

Przesunięcie względem siebie słupa
oddylatowanej stopy fundamentowej
rozpatrywać łącznie z rysunkiem
architektonicznym

Chudy beton	B15 (C12/15)
Beton	B25 (C20/25)
Stal	RB500W
	St0S-b
Otulina dolna	$c_{nom} = 85 \text{ mm}$
Otulina boczna	$c_{nom} = 30 \text{ mm}$

	"ATM" Krzysztof Miklaszewicz- usługi budowlane 15-399 Białystok, ul. Składowa 12 lok. 107 tel. 85 742 40 08 wew. 20 , atmprojekty@interia.pl	NR RYS. K-8 DATA: 10.01.2022
	NAZWA I ADRES OBIEKTU BUDOWLANEGO: PUNKT SELEKTYWNEJ ZBIÓRKI ODPADÓW KOMUNALNYCH NA DZIAŁCE NR GEOD. 42/15 W RYNIU, GM.RYN	
STADIUM PROJEKTU: NAZWA RYSUNKU: P.T. STOPA FUNDAMENTOWA - MAGAZYN	SKALA: 1:25	
SPECJALNOŚĆ: PROJEKTANCI: KONSTRUKCJA: mgr inż. TOMASZ SZLESZYŃSKI nr upr. PDL/0005/PWgbk/18	PODPIS:	
SPECJALNOŚĆ: WSPÓŁPRACA: KONSTRUKCJA: mgr inż. MARIUSZ CZAJKOWSKI	PODPIS:	
SPECJALNOŚĆ: SPRAWDZAJĄCY: KONSTRUKCJA: inż. MARIAN BUBROWSKI nr upr. SUW-50/98	PODPIS:	
OPRACOWANIE CHRONIONE PRAWEM AUTORSKIM		

Uwaga:
Rzędne rozpatrywać łącznie z rysunkiem rzutu posadowienia i rysunkami architektonicznymi.
Wysokość stopy 1-B, 1-C rozpatrywać łącznie z rzutem posadowienia.