



ZESTAWIENIE POMIESZCZEŃ			
L.P.	NAZWA POMIESZCZENIA	POW. [m²]	POSADZKA
0.1	PORTIERNIA / WAGOWY	9.15	POSADZKA ŻYWICZNA
0.2	TOALETA	3.69	POSADZKA ŻYWICZNA
RAZEM POWIERZCHNIA		12.84	

POWIERZCHNIA ZABUDOWY
POWIERZCHNIA UŻYTKOWA
KUBATURA

20,10 m²
12,84 m²
65,61 m³

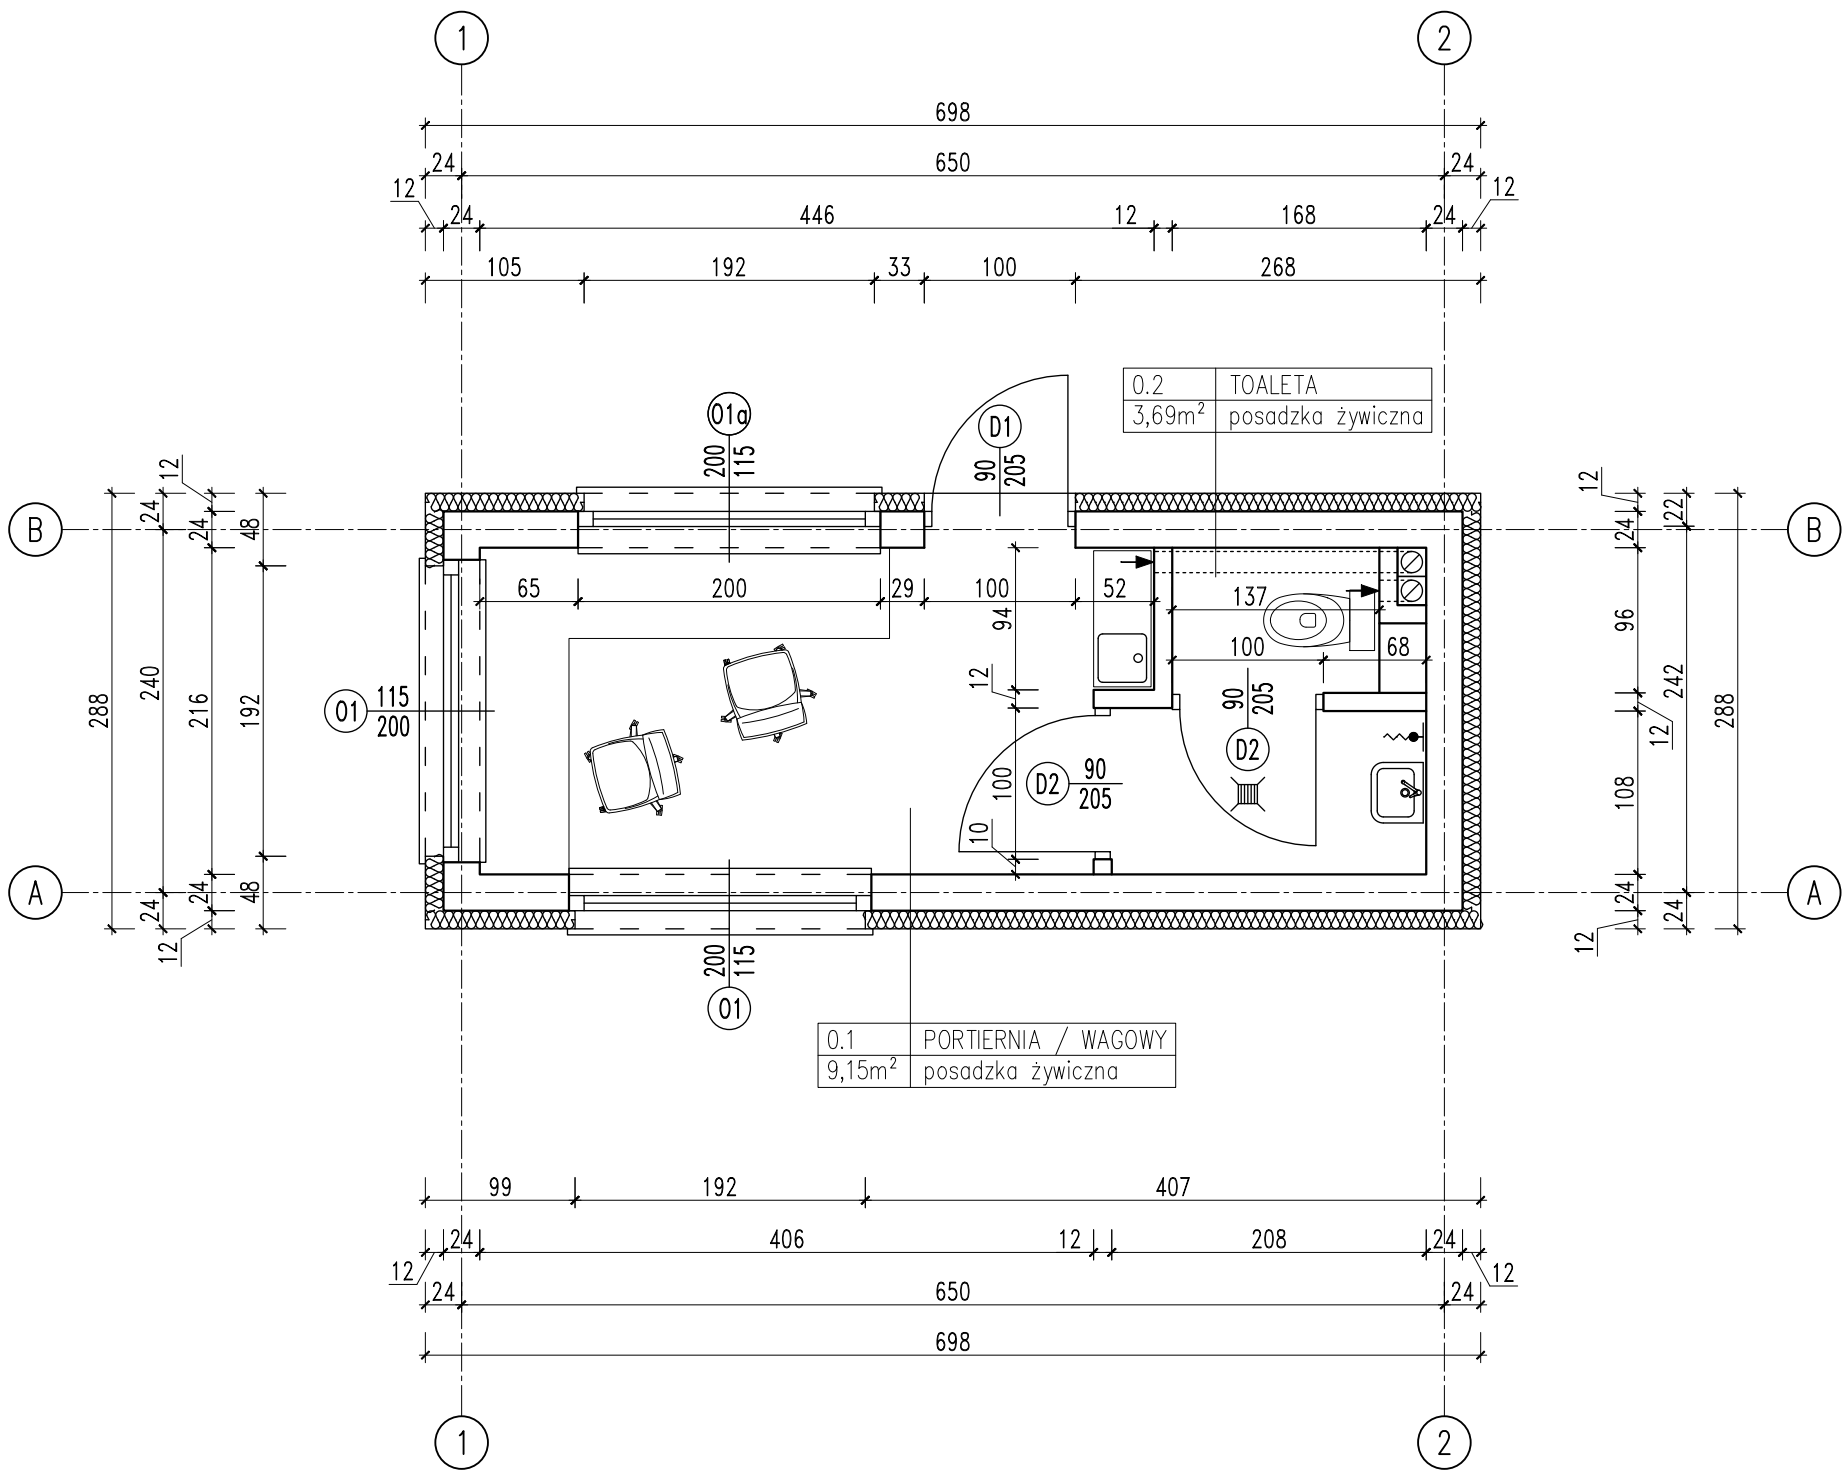

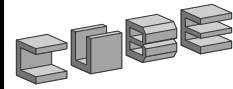

PRACOWNIA PROJEKTOWA
mgr inż. Marek Buko
11-500 Giżycko, ul. Sportowa 15

NAZWA I ADRES INWESTYCJI

REMONT I PRZEBUDOWA POMIESZCZEŃ
W BUDYNKU SOCJALNYM W HALI SORTOWNI
ORAZ W BUDYNKU PORTIERNI / WAGI
ZAKŁADU UNIESZKODLIWIANIA ODPADÓW
KOMUNALNYCH SPYTKOWO Sp. z o.o.
dz. nr ewid. 350/14, 350/26, Spytkowo 69, gmina Giżycko

INWESTOR

Zakład Unieszkodliwiania Odpadów
Komunalnych Spytkowo Sp. z o.o.
Spytkowo 69, 11-500 Giżycko

TYTUŁ RYSUNKU

RZUT PARTERU

PROJEKTANT

mgr inż.
Marek Buko

PODPIS

BRANŻA / ETAP
ARCHITEKTURA
PROJEKT TECHNICZNY

SKALA
1:50

DATA
09.2026

NR RYS.
A4