



KONSTRUKCJA NAWIERZCHNI DRÓG I PLACÓW

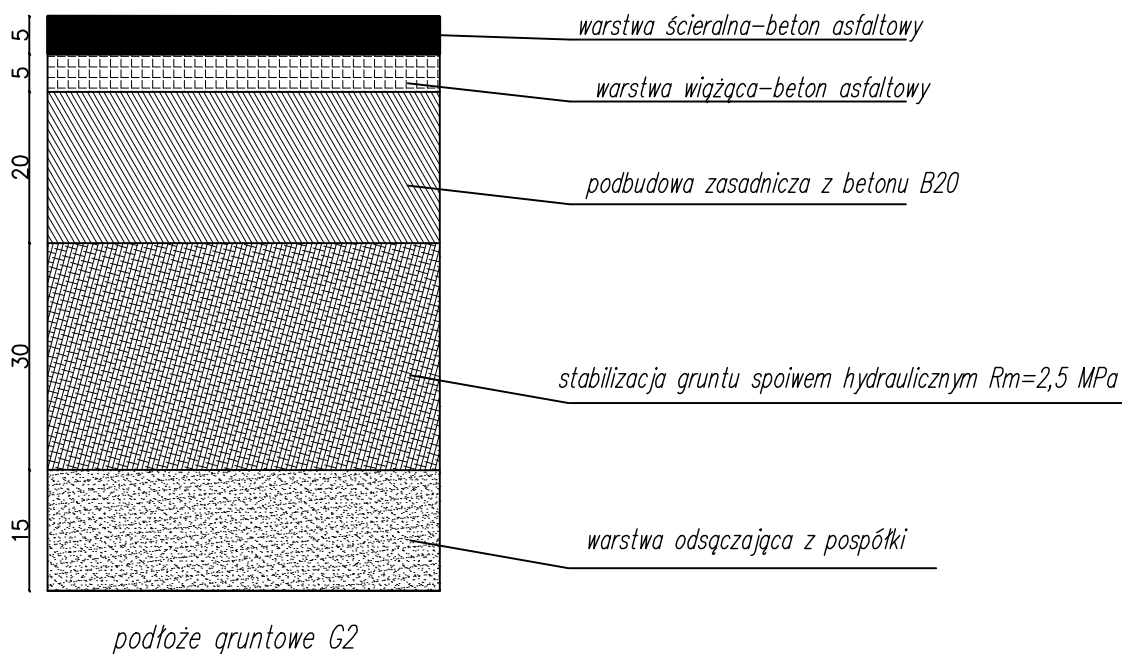

 GOSPODARSTWA PROJEKTYWNE OPRACOWANIA 81-601 Gdynia ul. Prostokątna 13 tel./fax 0-58 624 96 00 HEKO 60-591 Poznań, ul. Miodowa 2a/2, tel./fax 0-61 843 09 94				
INWESTOR	MAZURSKI ZWIĄZEK MIEZYGMINNY-GOSPODARSTWO ODPADAMI UL. WODNA 4 11-800 GIZYCKO			
LOKALIZACJA INWESTYCJI	ZAKŁAD UNIEZKODLIWIANIA ODPADÓW KOMUNALNYCH W ŚPIYTKOWIE			
NAZWA DOKUMENTU	BUDOWA ZAKŁADU UNIEZKODLIWIANIA ODPADÓW KOMUNALNYCH W ŚPIYTKOWIE			
TREŚĆ RYSUNKU	Konstrukcja nawierzchni dróg i placów			
BRANŻA	DROGOWA			
OPRACOWAŁ	mgr inż. Paweł Fajfer			DATA 10.2009
PROJEKTOWAŁ	mgr inż. Andrzej Konopka	Apr. prog. 24/74		Nr rys. 7
		opracował: drogowa		
				Skala 1:10