




Wydminy - System Informacji Przestrzennej  
skala 1 : 500

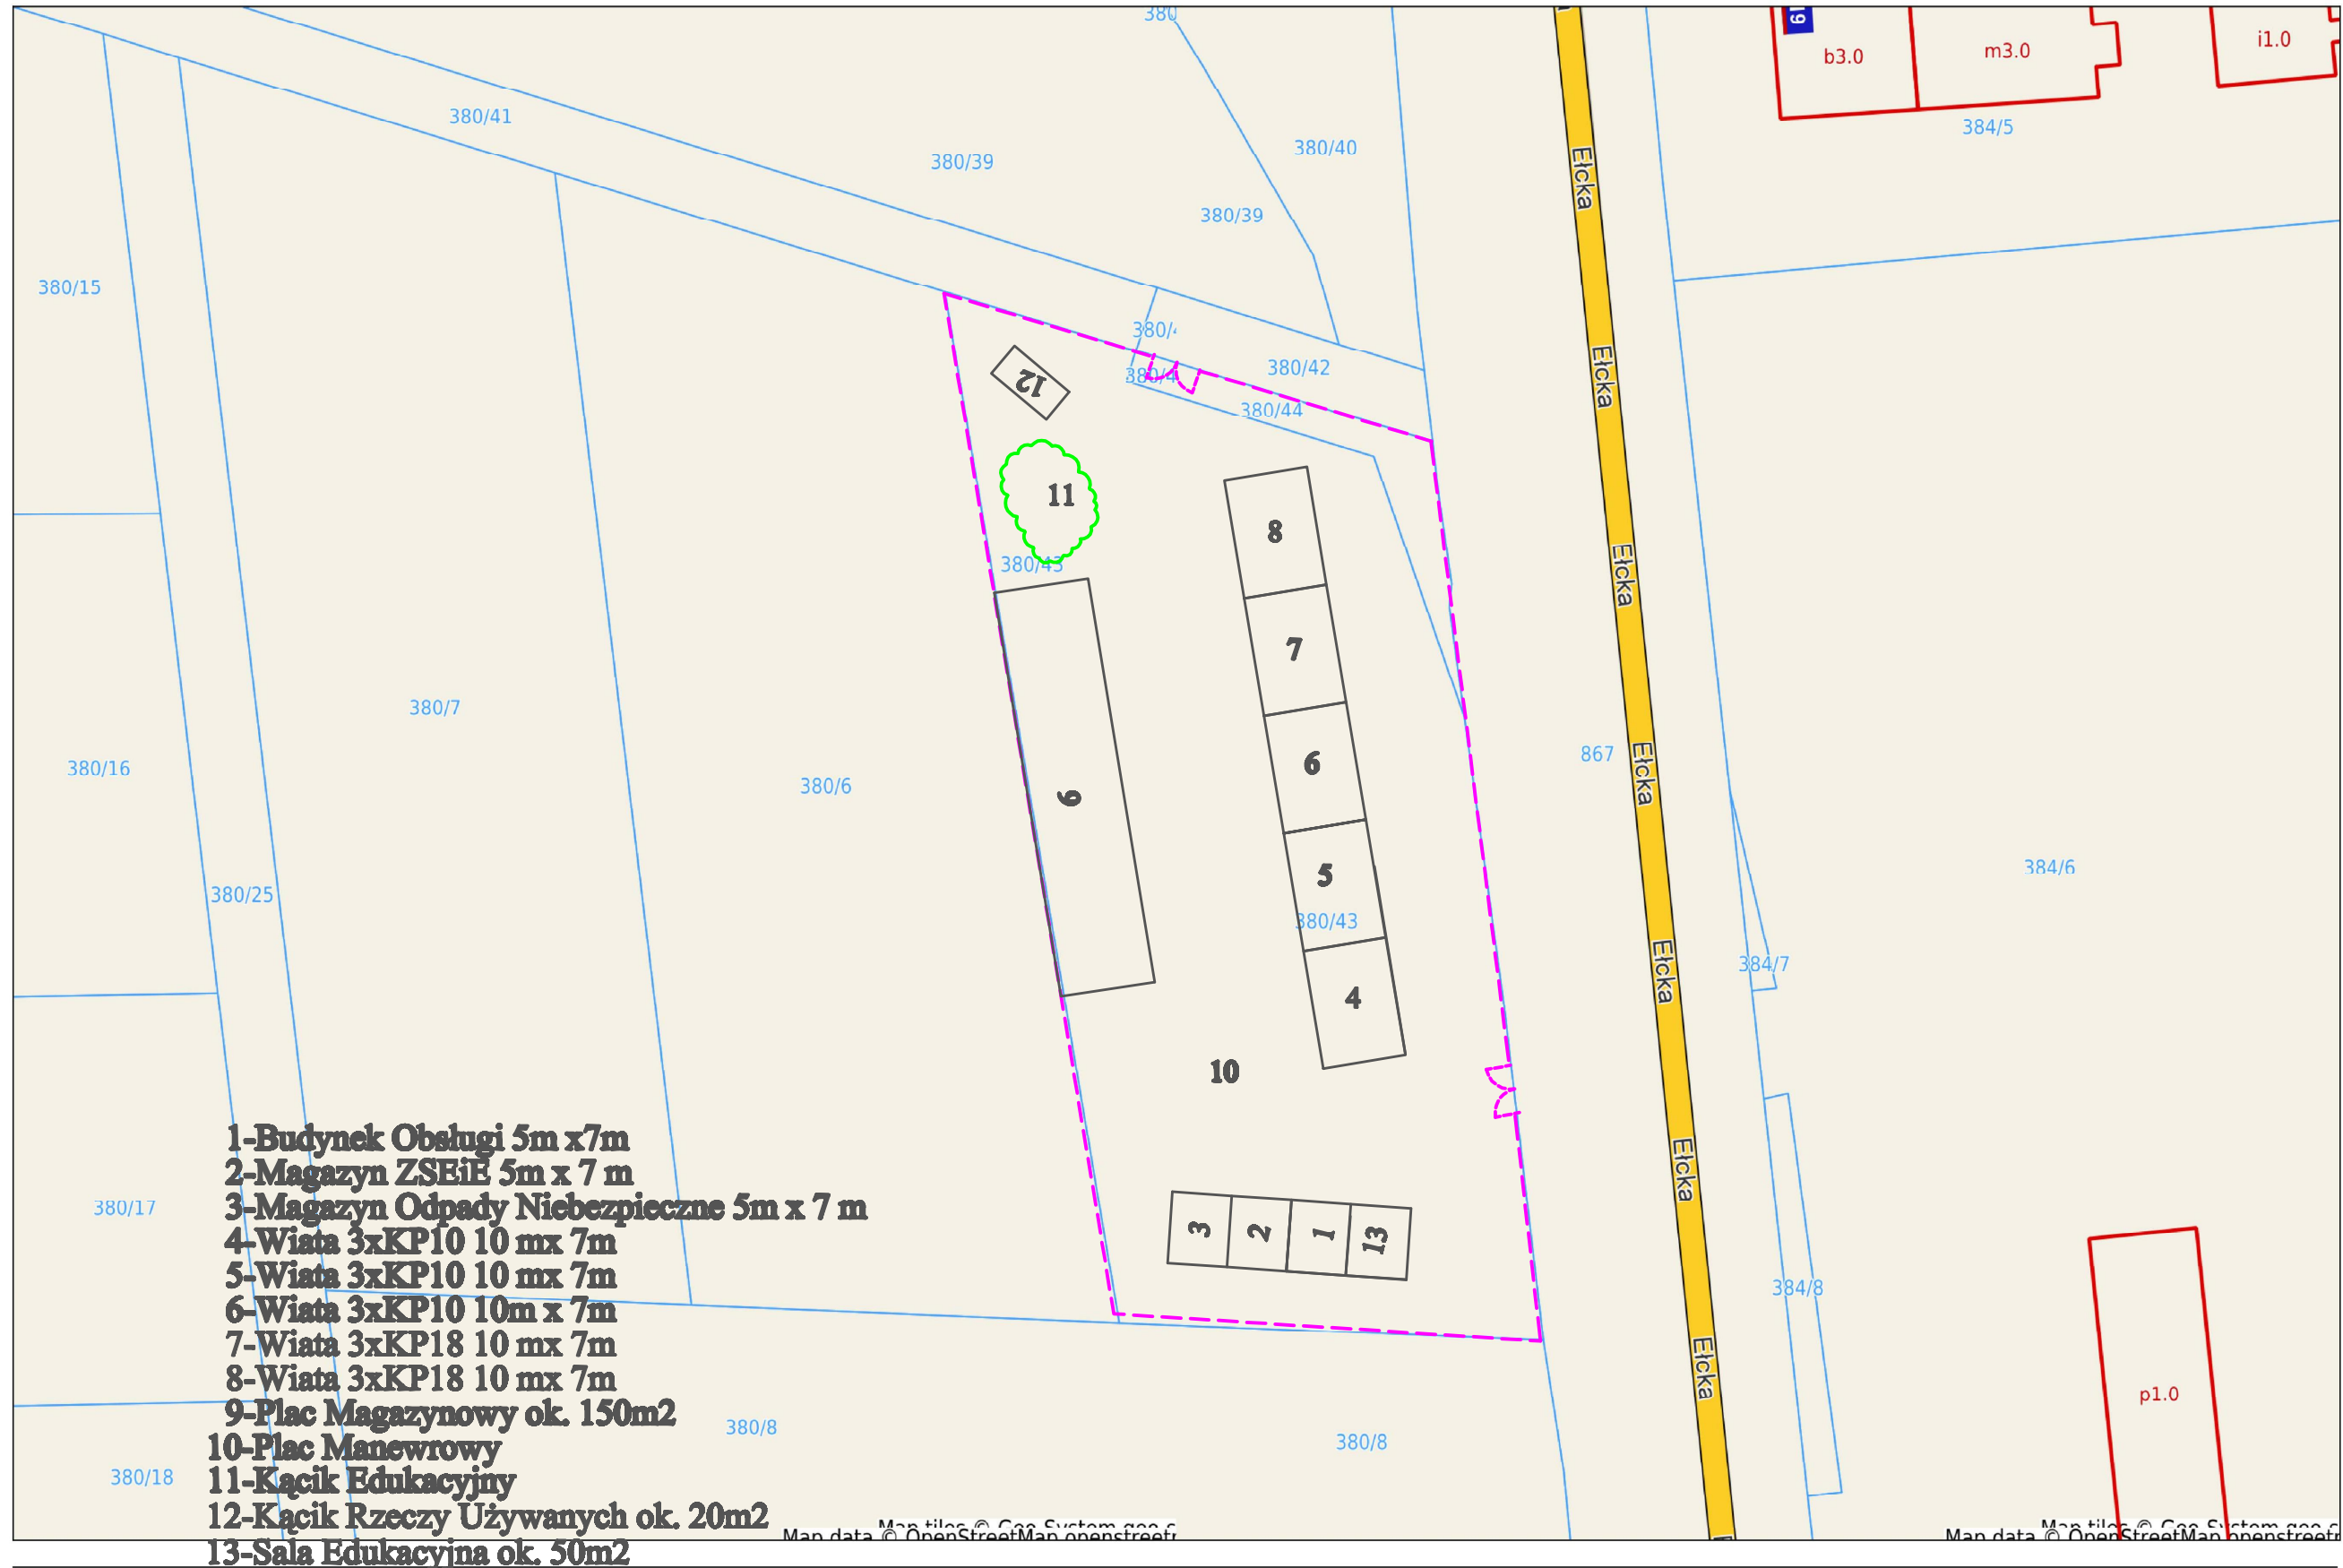

- 1-Budynek Obsługi 5m x7m
- 2-Magazyn ZSEiE 5m x 7 m
- 3-Magazyn Odpady Niebezpieczne 5m x 7 m
- 4-Wiata 3xKP10 10 mx 7m
- 5-Wiata 3xKP10 10 mx 7m
- 6-Wiata 3xKP10 10m x 7m
- 7-Wiata 3xKP18 10 mx 7m
- 8-Wiata 3xKP18 10 mx 7m
- 9-Plac Magazynowy ok. 150m<sup>2</sup>
- 10-Plac Manewrowy
- 11-Kącik Edukacyjny
- 12-Kącik Rzeczy Używanych ok. 20m<sup>2</sup>
- 13-Sala Edukacyjna ok. 50m<sup>2</sup>