
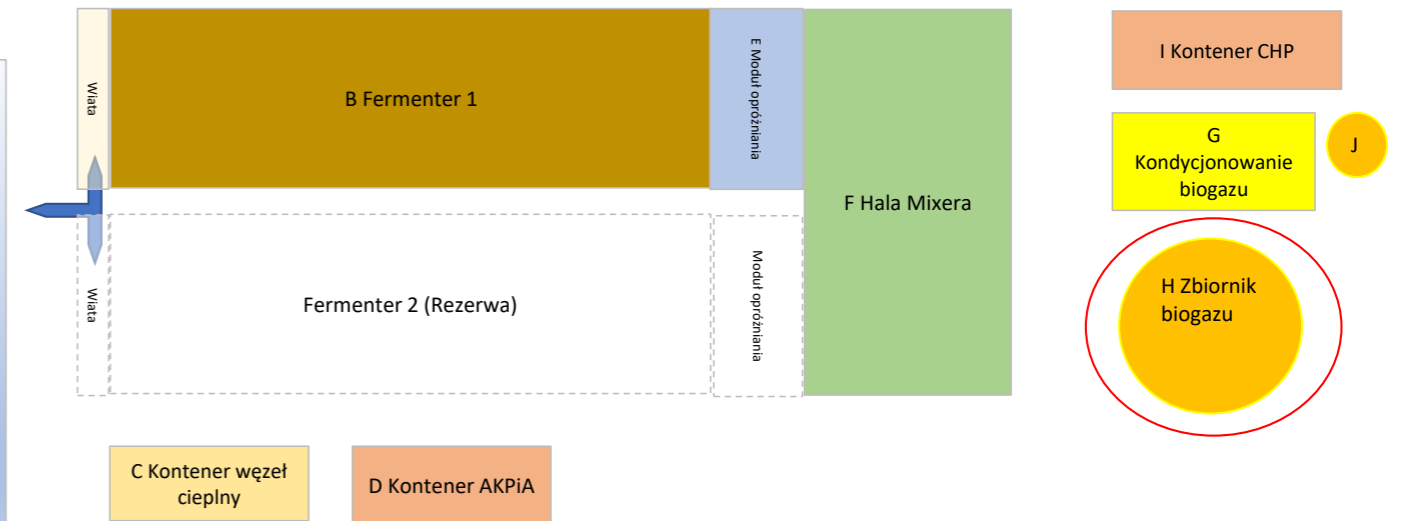


Spytkowo> instalacja fermentacji 15 000t/a (30 000t/a)

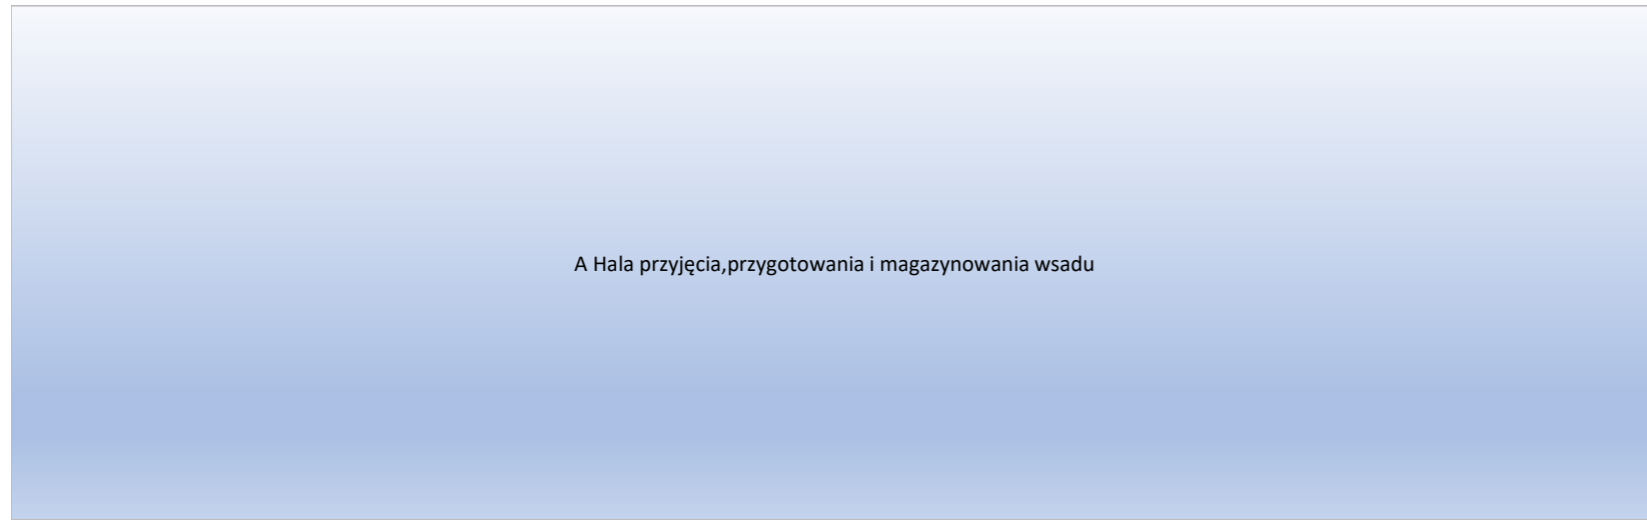

Lp	Opis obiektu	Wymiary	Powierzchnia	Uwagi
A	Hala przyjęcia, przygotowania i magazynowania wsadu	30x40x8m	1200	SxDxW
B	Fermenter 1	7,2x32x7,8m	230	W tym fermenter 200m ²
C	Kontener węzła ciepła	6,1x2,4m		Dowolna lokalizacja
D	Kontener AKPiA	12x2,4m	29	Dowolna lokalizacja
E	Moduł opróżniania	8x4m	32	Może być niezabudowany
F	Hala miksera	20x20x8m	400	
G	Kondycjonowanie biogazu - odsiarczanie osuszanie	6x6m	36	Blisko zbiornika i CHP
H	Zbiornik biogazu 2400m ³ dwupowłokowy wolnostojący	17,58x13,10m	250	SxW Dodać strefę 15m wokół zbiornika
I	Jednostka CHP 1MW w kontenerze	12x2,4m	29	
J	Pochodnia biogazu	2x2m	4	