


SKŁADOWISKO ODPADÓW W SPYTKOWIE POŁOŻONE NA  
DZIAŁKACH O NR 350/14, 350/15, 350/25 i 350/26

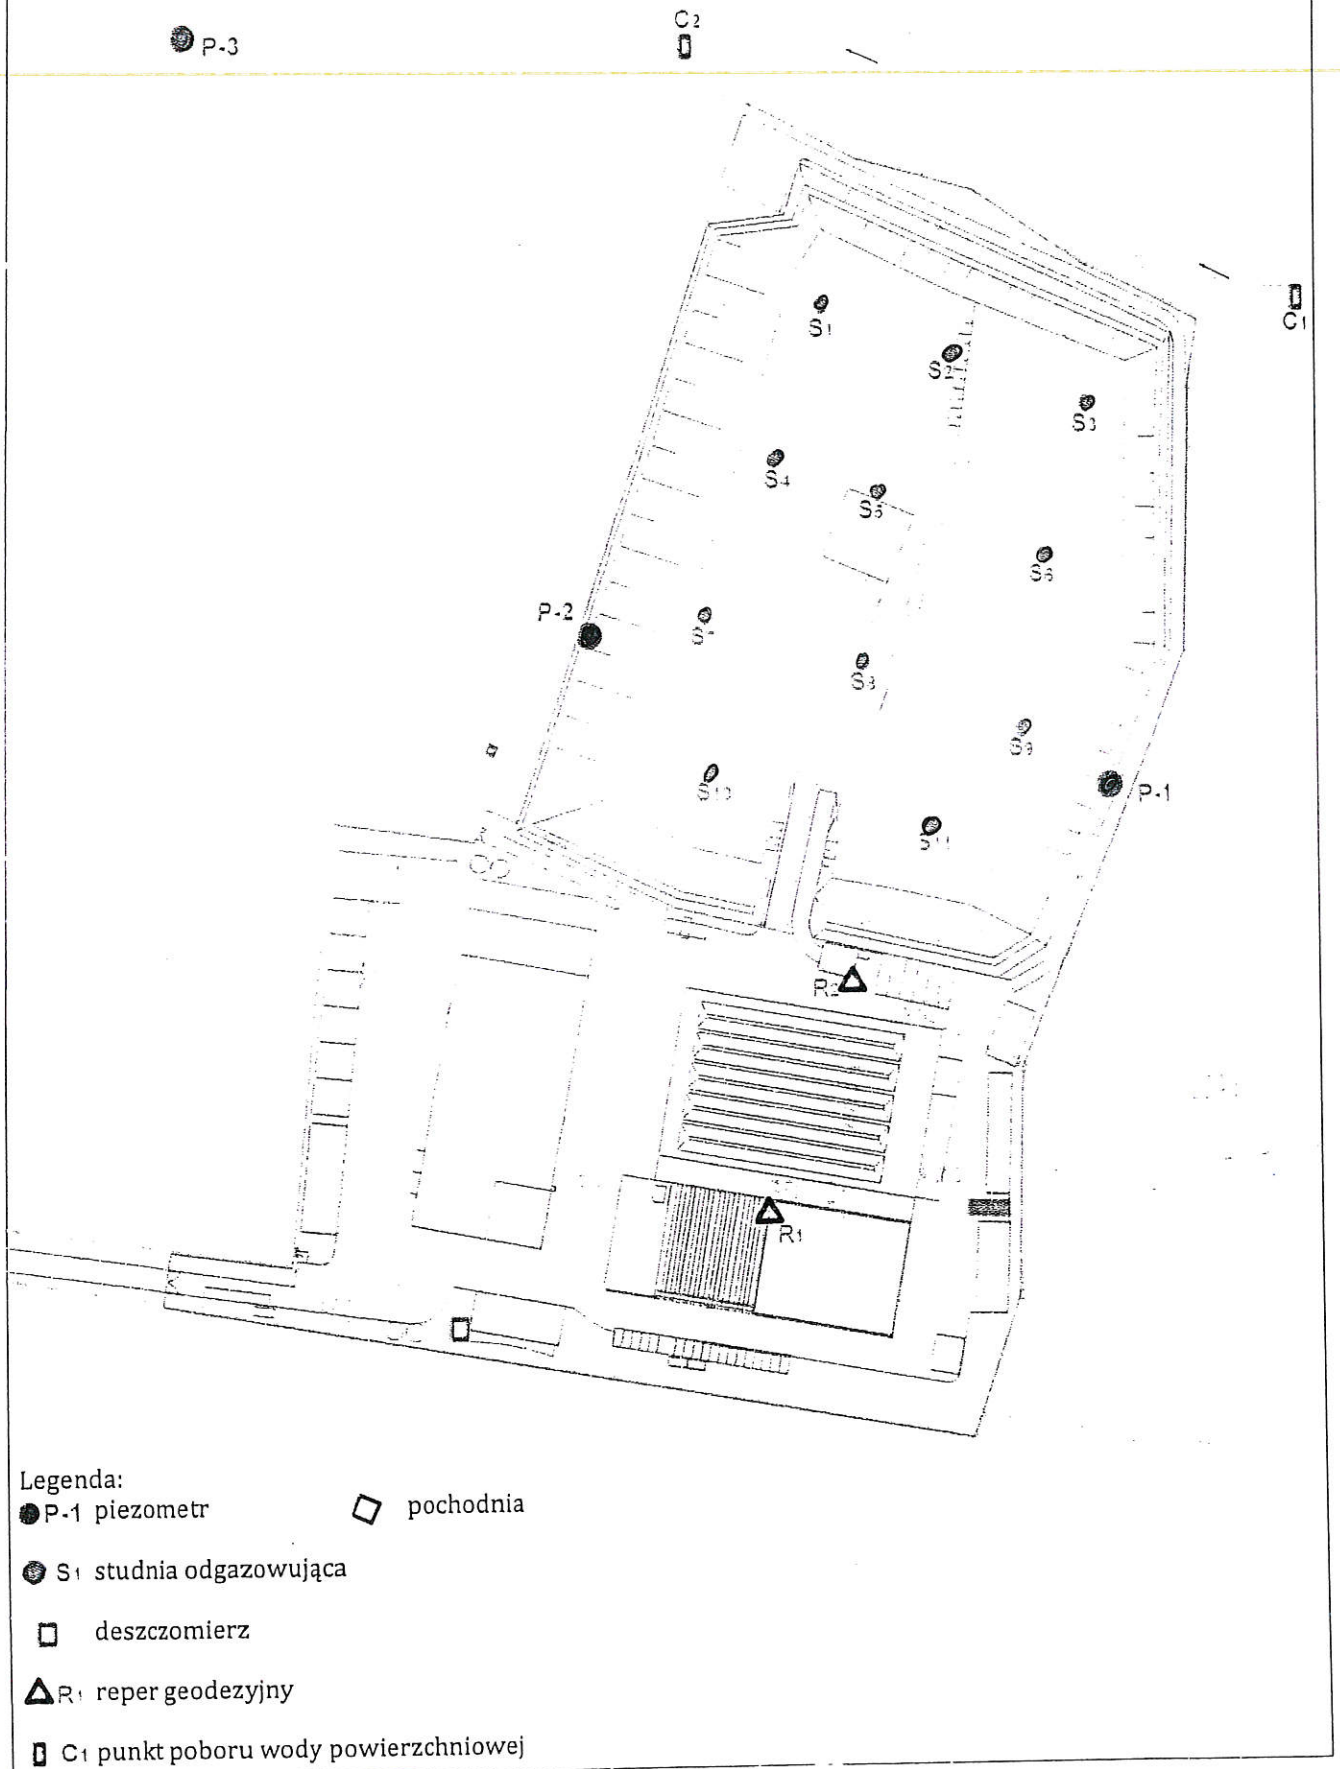

Witek