




Nr	Pomieszczenie
0.1	HOL
0.2	SALA KONFERENC.
0.3	ANEKS KUCHENNY
0.4	MAGAZYN
0.5	TOALETA D
0.6	KORYTARZ
0.7	KLATKA SCHOD.
0.8	BIURO PREZESA
0.9	SEKRET. + ANEKS
0.10	TOALETA NIEPEŁN.
0.11	TOALETA M

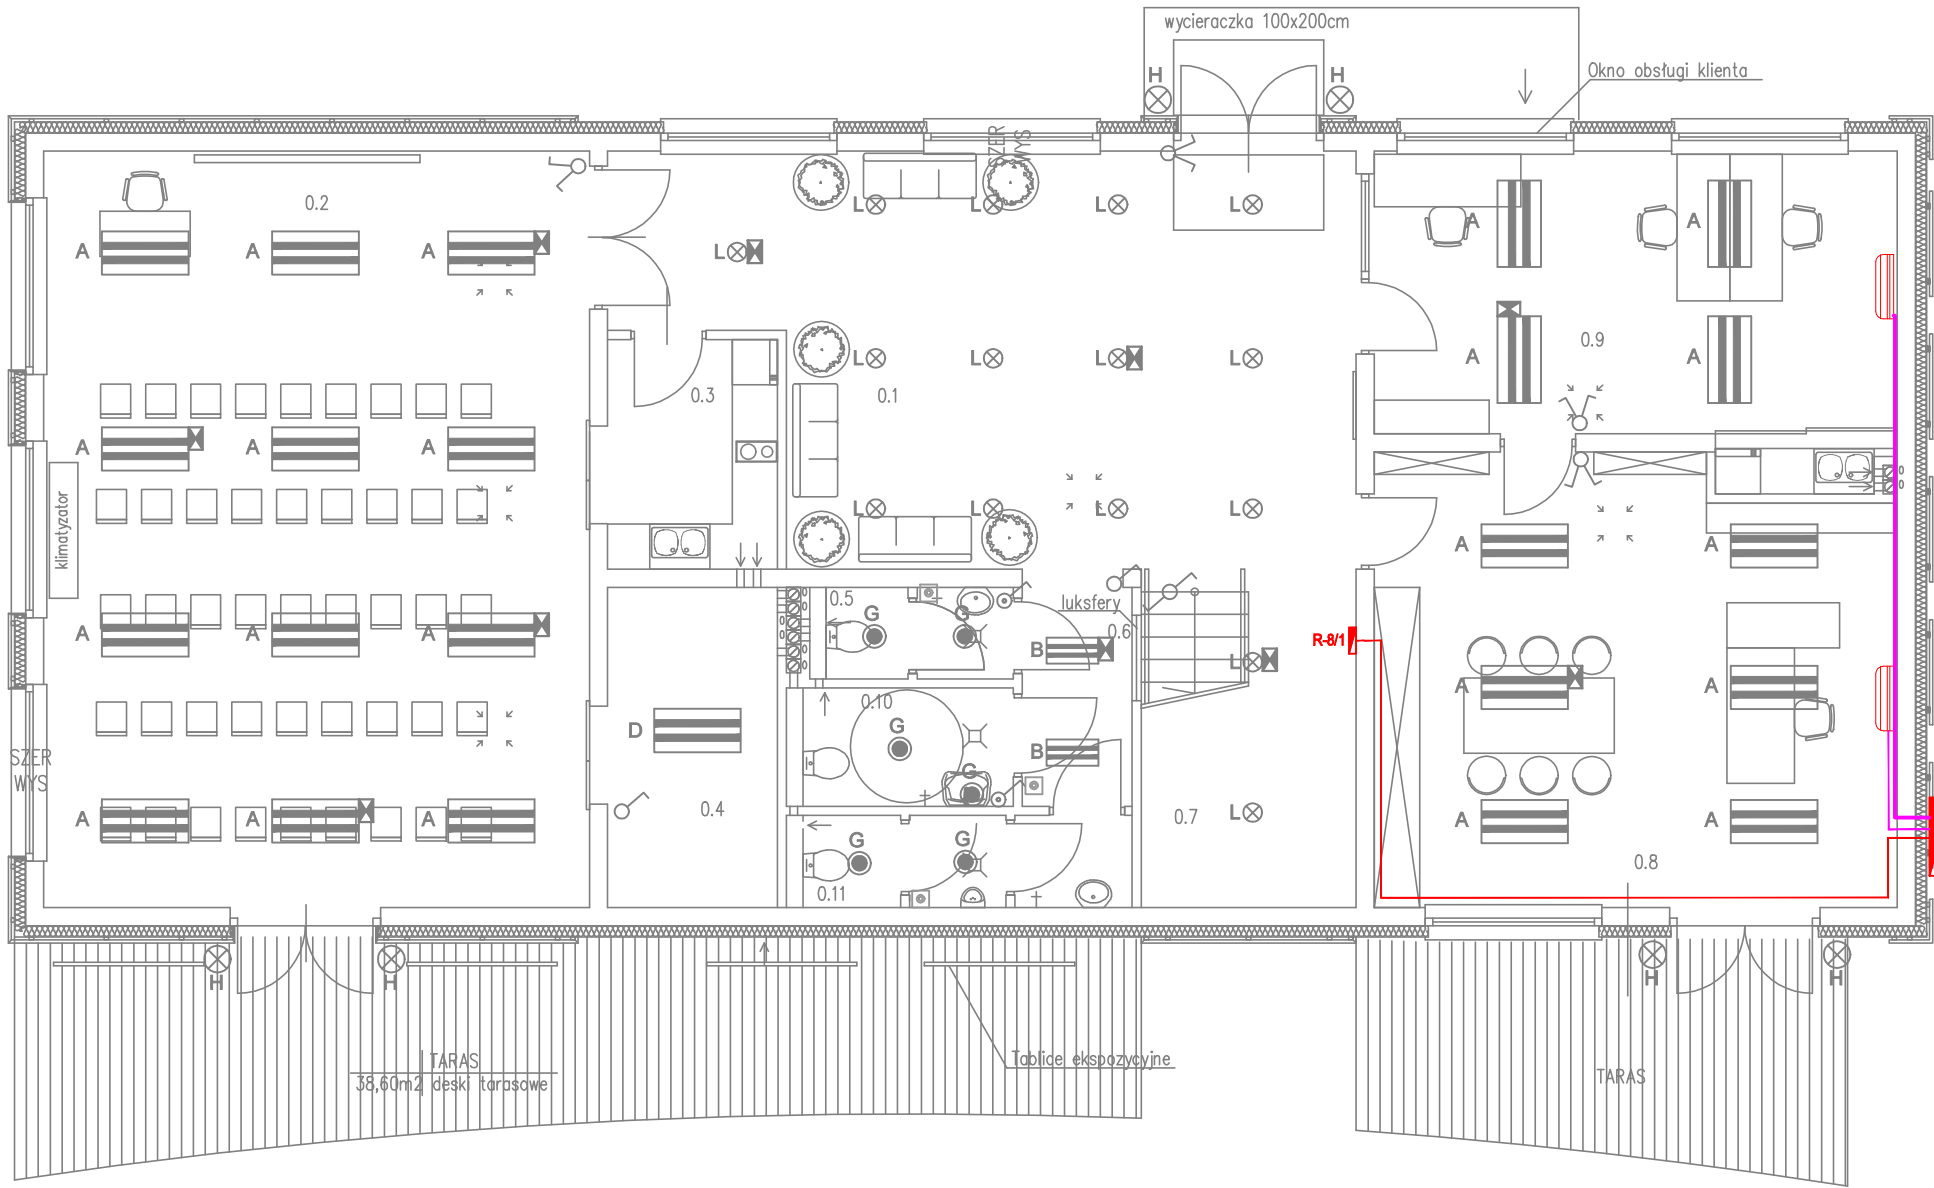

Agregat klimatyzacji 3,2kW 1faz

Proj. listwa instalacyjna 40x40
Proj. listwa instalacyjna 25x16

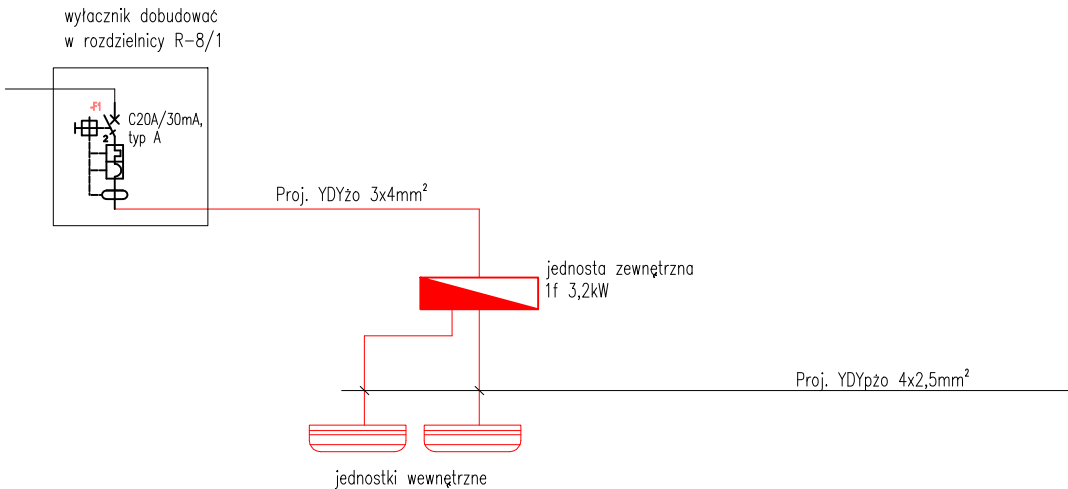

JEDNOSTKA PROJEKTOWA: <div>PROTON PROJEKT LESZCZYŃSKA ANNA</div>		ul. Sportowa 13, 11–513 Miłki tel. 508 324 695 e-mail: kontakt.proton@gmail.com www.proton-projekt.pl	
INWESTOR: MAZURSKI ZWIĄZEK MIĘDZYGMINNY-GOSPODARKI ODPADAMI ul. Wodna 4 11–500 Giżycko		ADRES INWESTYCJI: ZAKŁAD UNIESZKODLIWIANIA ODPADÓW KOMUNALNYCH W SPYTKOWIE	
TYTUŁ PROJEKTU: Projekt instalacji ele. zas. klimatyzacji			
BRANŻA: ELEKTRYCZNA		DATA: SIERPIEŃ 2022	
NAZWA RYSUNKU: Projekt instalacji ele. zas. klimatyzacji BUDYNEK ADMINISTRACJI–PARTER			
PROJEKTANT: mgr inż. Artur Leszczyński Uprawnienia budowlane do projektowania bez ograniczeń w specjalności instalacyjnej w zakresie sieci, instalacji i urządzeń elektrycznych i elektroenergetycznych nr ewid. WAM/0179/P00E/14		SKALA RYSUNKU: 1:100 NUMER RYSUNKU: E—1	