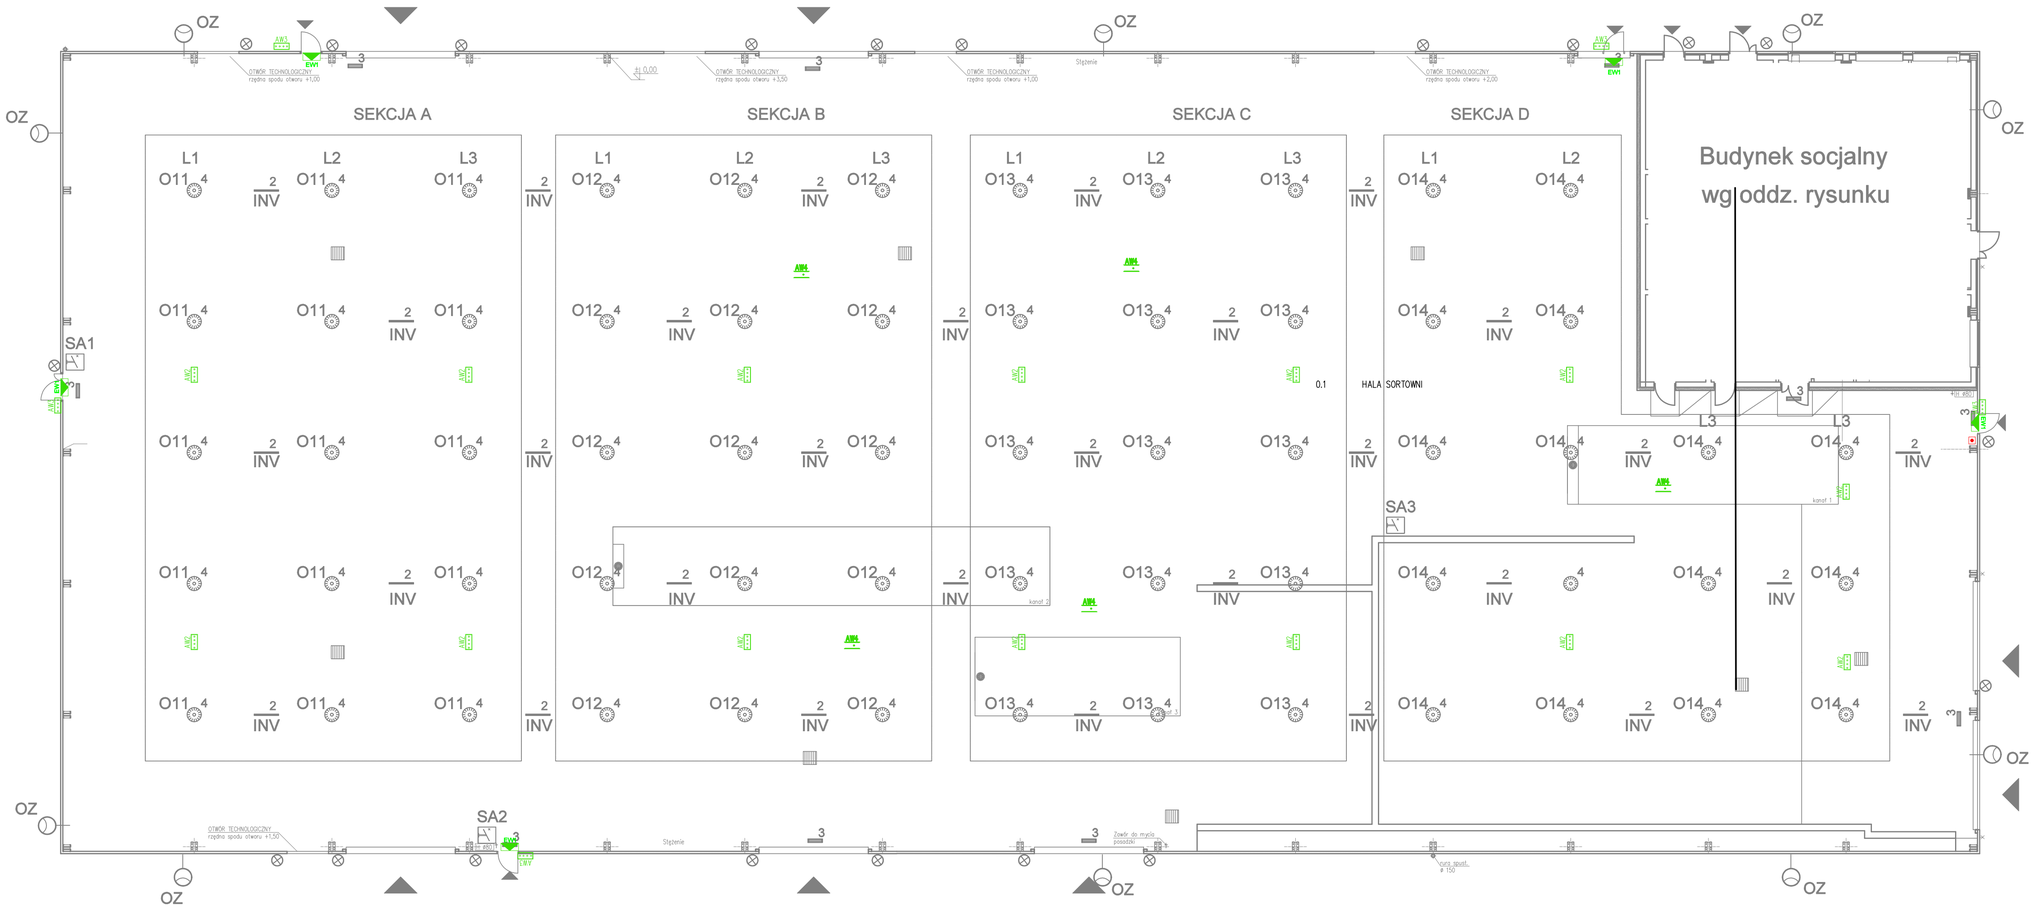

RZECZOZNAWCA
DO SPRAW ZABEZPIECZEŃ PRZECIWPOŻAROWYCH
mgr inż. Andrzej Nowiński
Bartoszyce 30. 09. 2022r.
Zgodność projektu z wymaganiami ochrony przeciwpożarowej stwierdzam
bez uwag

- oprawa POINT LED K–G AW A 1x2 TC 1 WHO
- oprawa MONITOR1 IP65 LED–XHO OP3 A 9W TC 1 WO
- oprawa MONITOR1 IP65 LED–HO OP3 A 4x1 TC 1 WO
- oprawa MONITOR1 IP65 LED OP20 A 1,2 TC 1
- oprawa ORTUS OSN A 100 TC 1 WH
- oprawa VERSO LED VSD A 1,2 TC 1 LGR
- ist. przycisk wył. ppoż.
- ist. gaśnica

Uwagi:
1. *Oprawy w hali mocować do sufitu*
2. *Instalację wykonać przewodami YDYpżo 3x1,5mm², 3. Przewody układać w rurkach instalacyjnych RL22, oraz wykorzystać istniejące korytka kablowe,*
4. *Oprawy AW4 zamontować wewnątrz kabin operatorów maszyn*
5. *zasilanie projektowanych opraw w kabinach wyprowadzić z ist. opraw z funkcją ośw. ewakuacyjnego,*

PROTON PROJEKT
mgr LESZCZYŃSKA ANNA
ul. Sportowa 13, 11-513 Mikki
tel. 508 324 695
e-mail: kontakt.proton@gmail.com
www.proton-projekt.pl

OBIEKT: MAGAZYN SYMULOWANY–GOSPODARKI ODPADAMI ul. Wrzosowa 4 11-500 Giżycko

NAZWA OBIEKTU: ZAKŁAD UNIESZKODLIWIANIA ODPADÓW KOMUNALNYCH W GRYGUNACH

Projekt instalacji oświetlenia ewakuacyjnego

BRANŻA: ELEKTRYCZNA

DATA: SIERPIEŃ 2022

NAZWA RYSUNKU: INSTAL. OŚWIETLENIA EWAKUACYJNEGO–HALA

PROJEKTOWAŁ: mgr inż. Artur Leszczyński
Projektant posiada wymagane prawem uprawnienia budowlane w zakresie wskazanym branżowo i zakresie wpisu (wpisów) i posiada aktualnych ubezpieczeń w wym. wartościach

SKALA RYSUNKU: 1:100

NUMER RYSUNKU: E–6