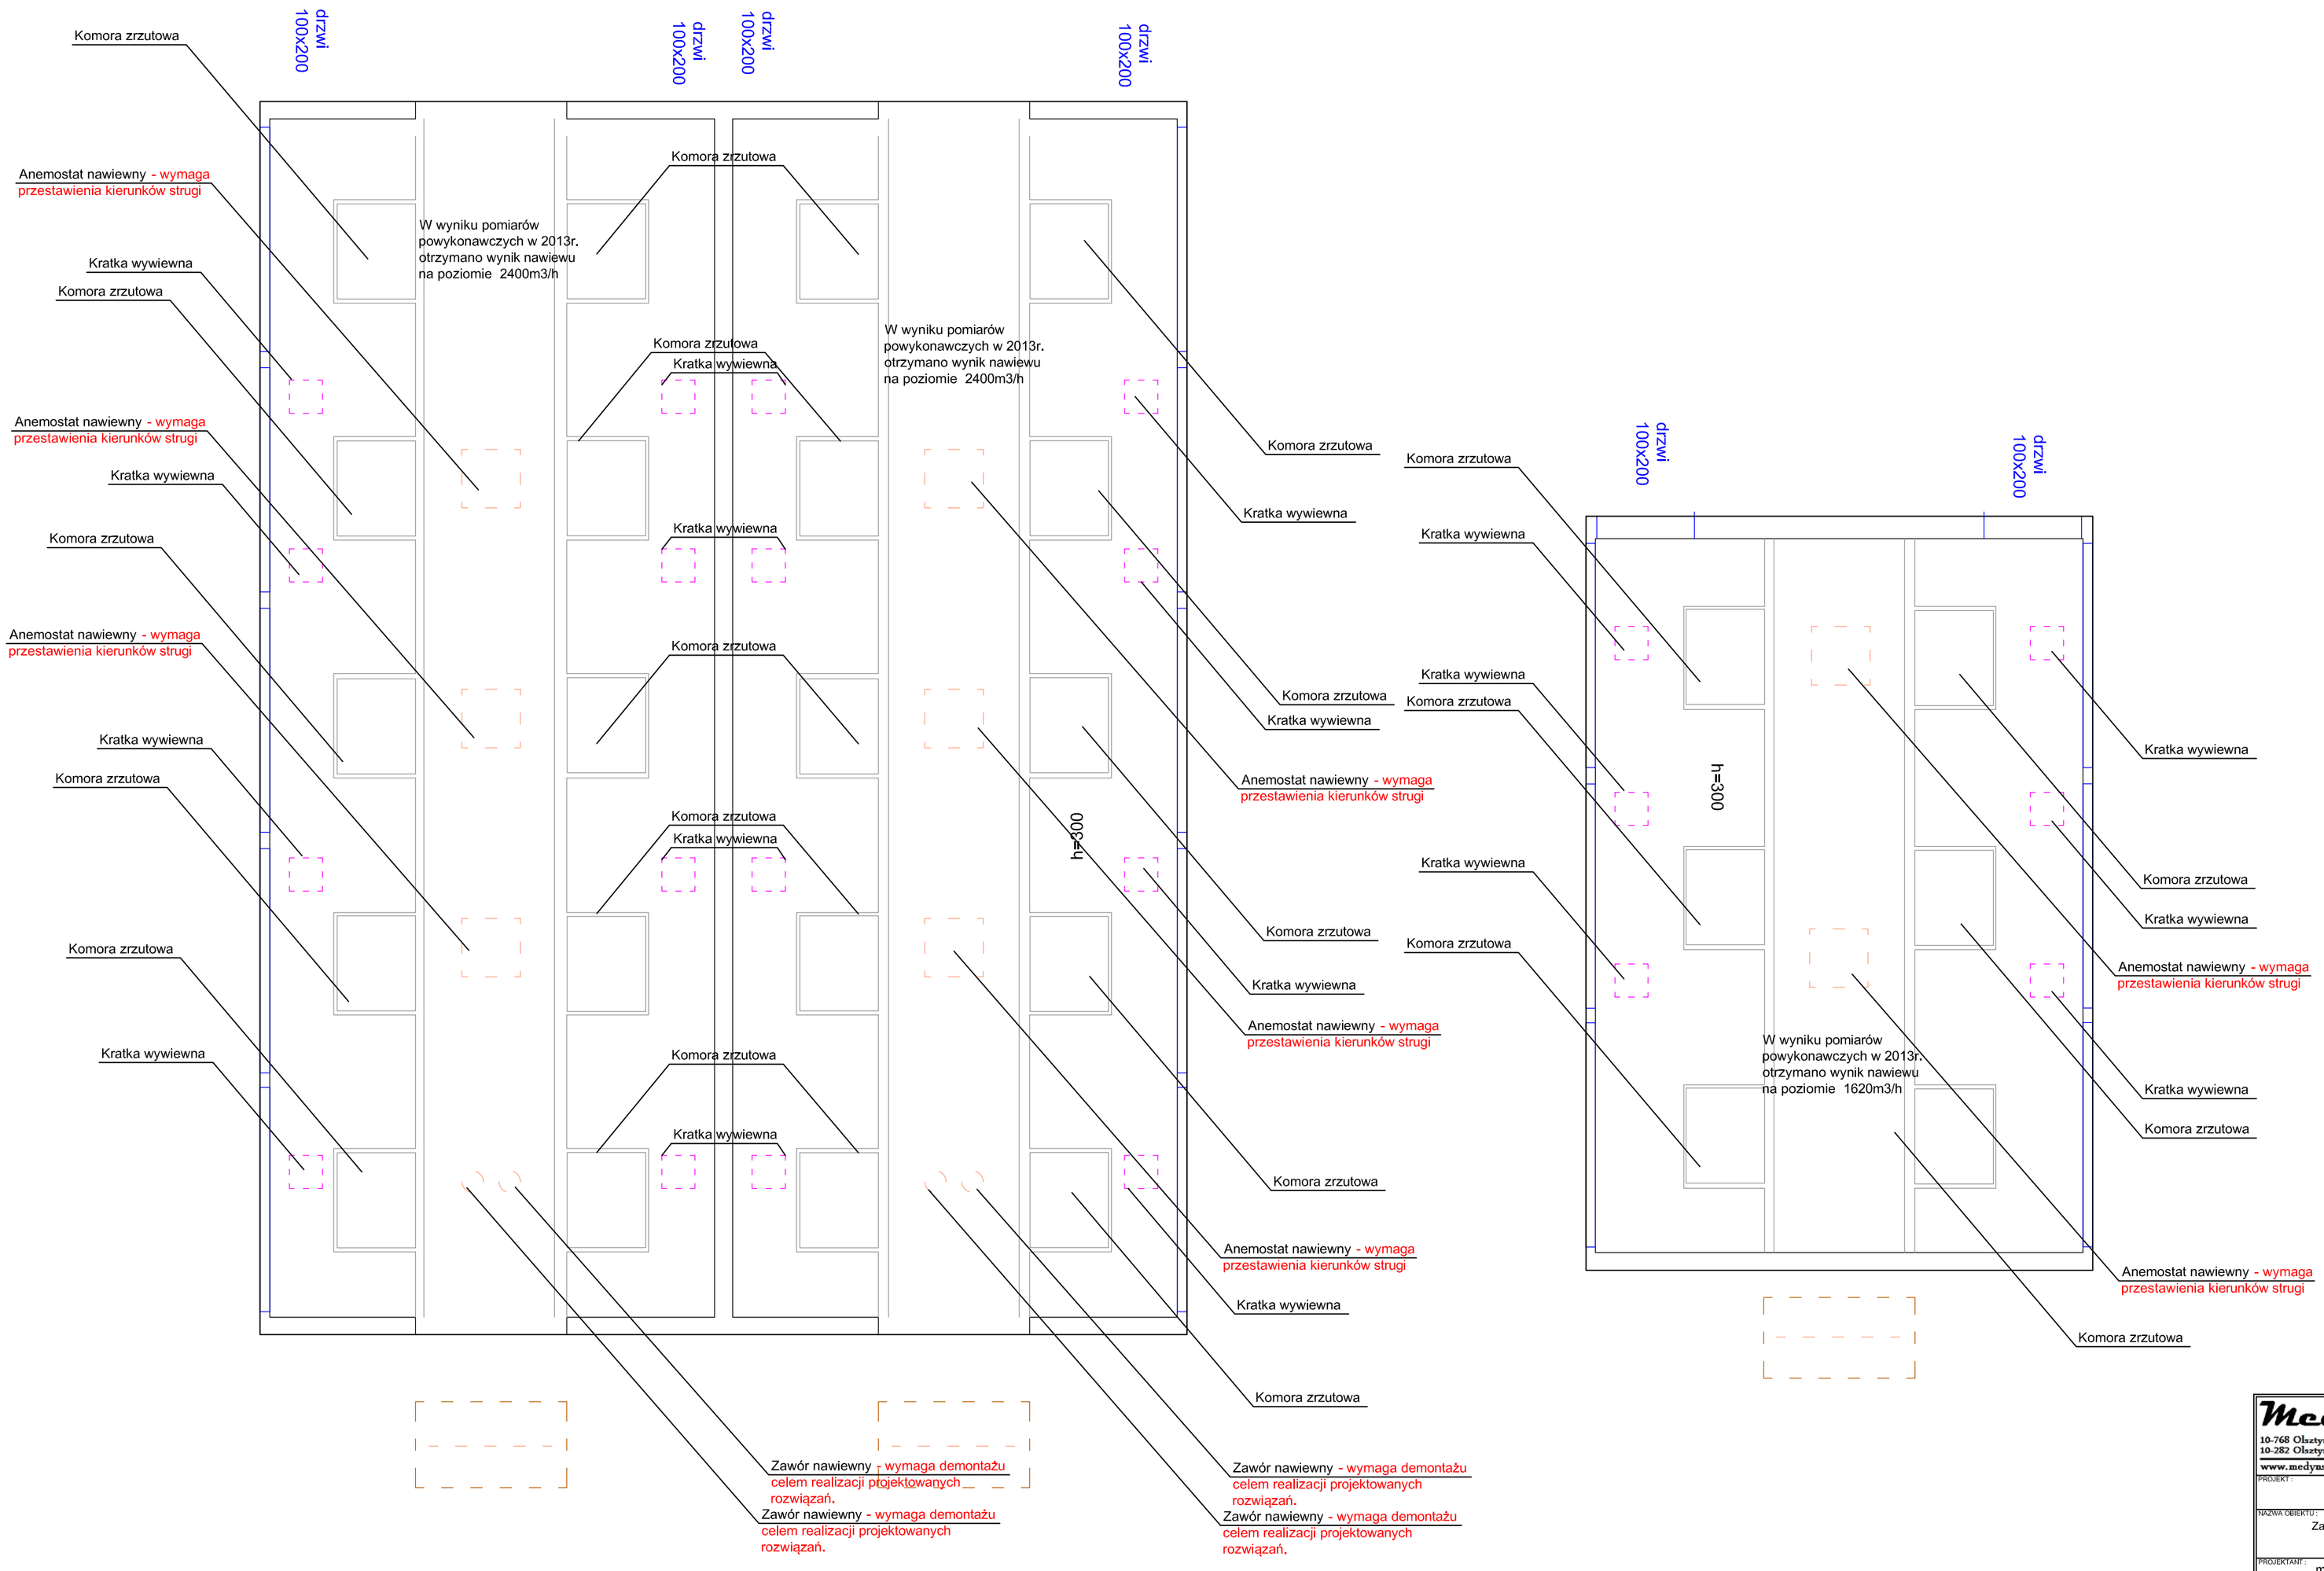

Medyńska-Uss Biuro Usług Projektowych i Realizacji Inwestycji
10-768 Olsztyn, ul. Minakowskiego 10/6 tel. 723 213 932
10-282 Olsztyn, ul. Poprzeczna 15A - pracownia tel. 607 758 801
www.medynska-uss.pl e-mail: medynska-uss@wp.pl

PROJEKT :
"Modernizacja istniejącej instalacji grzewczo - chłodzącej czterech kabin sortowniczych"

NAZWA OBIEKTU :
Zakład Unieszkodliwiania Odpadów Komunalnych Spytkowo Sp. z o.o., Spytkowo 69, 11-500 Giżycko

PROJEKTANT :	SPRAWDZAJĄCY :
mgr inż. Tomasz Uss upr: WAM/0025/POOS/08	mgr inż. Aleksandra Medyńska-Uss upr: WAM/0031/POOS/10
PODPIS :	PODPIS :

NAZWA RYSUNKU : Stan istniejący. Kabina zbiórki selektywnej, kabina sortownicza nr 1 i nr 2. Rzut pomieszczeń kabin.

DATA :	BRANŻA :	STADIUM :	SKALA :	NUMER RYSUNKU :
12.2015	sanitarna	projekt budowlano-wykonawczy	1:50	S3