Rzut pomieszczenia

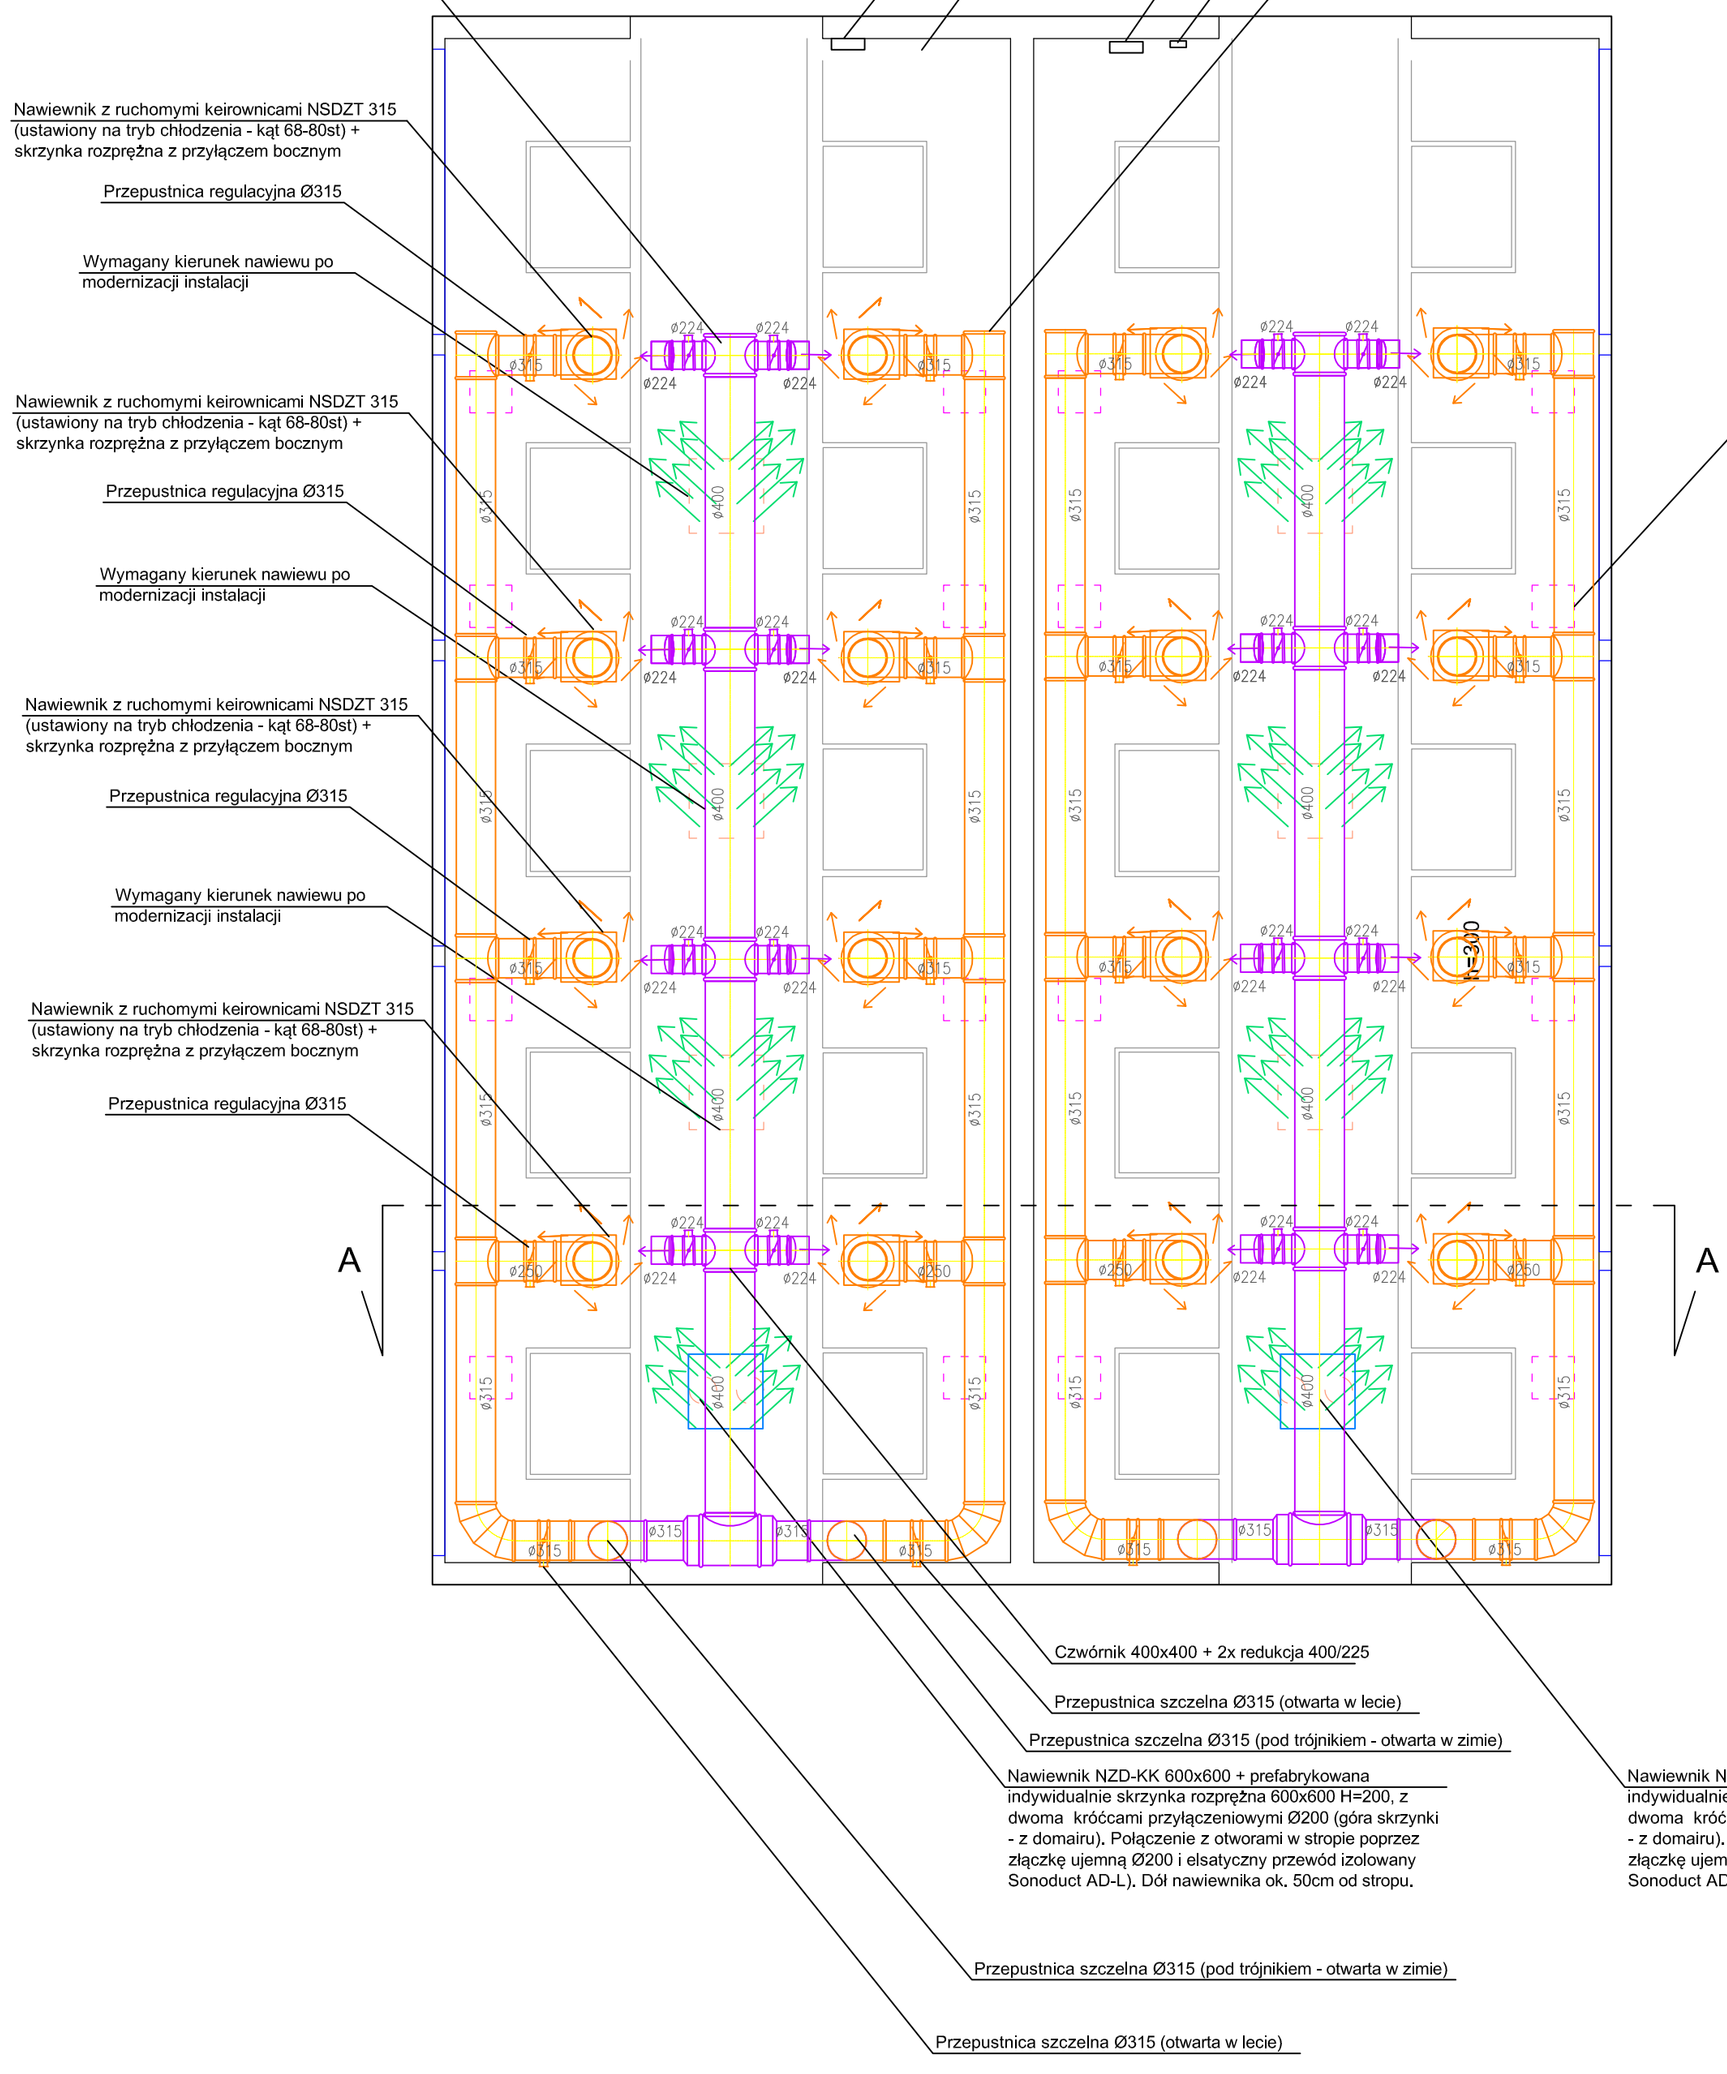

Przekrój/widok A-A na projektowane elementy

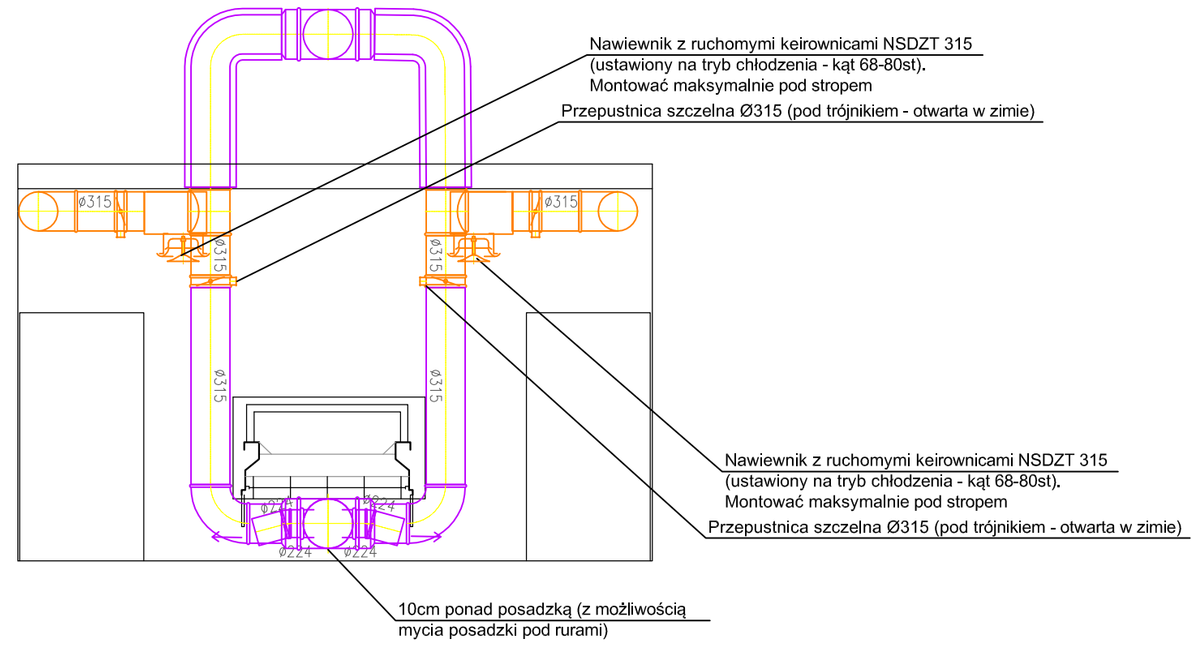

Rzut pomieszczenia

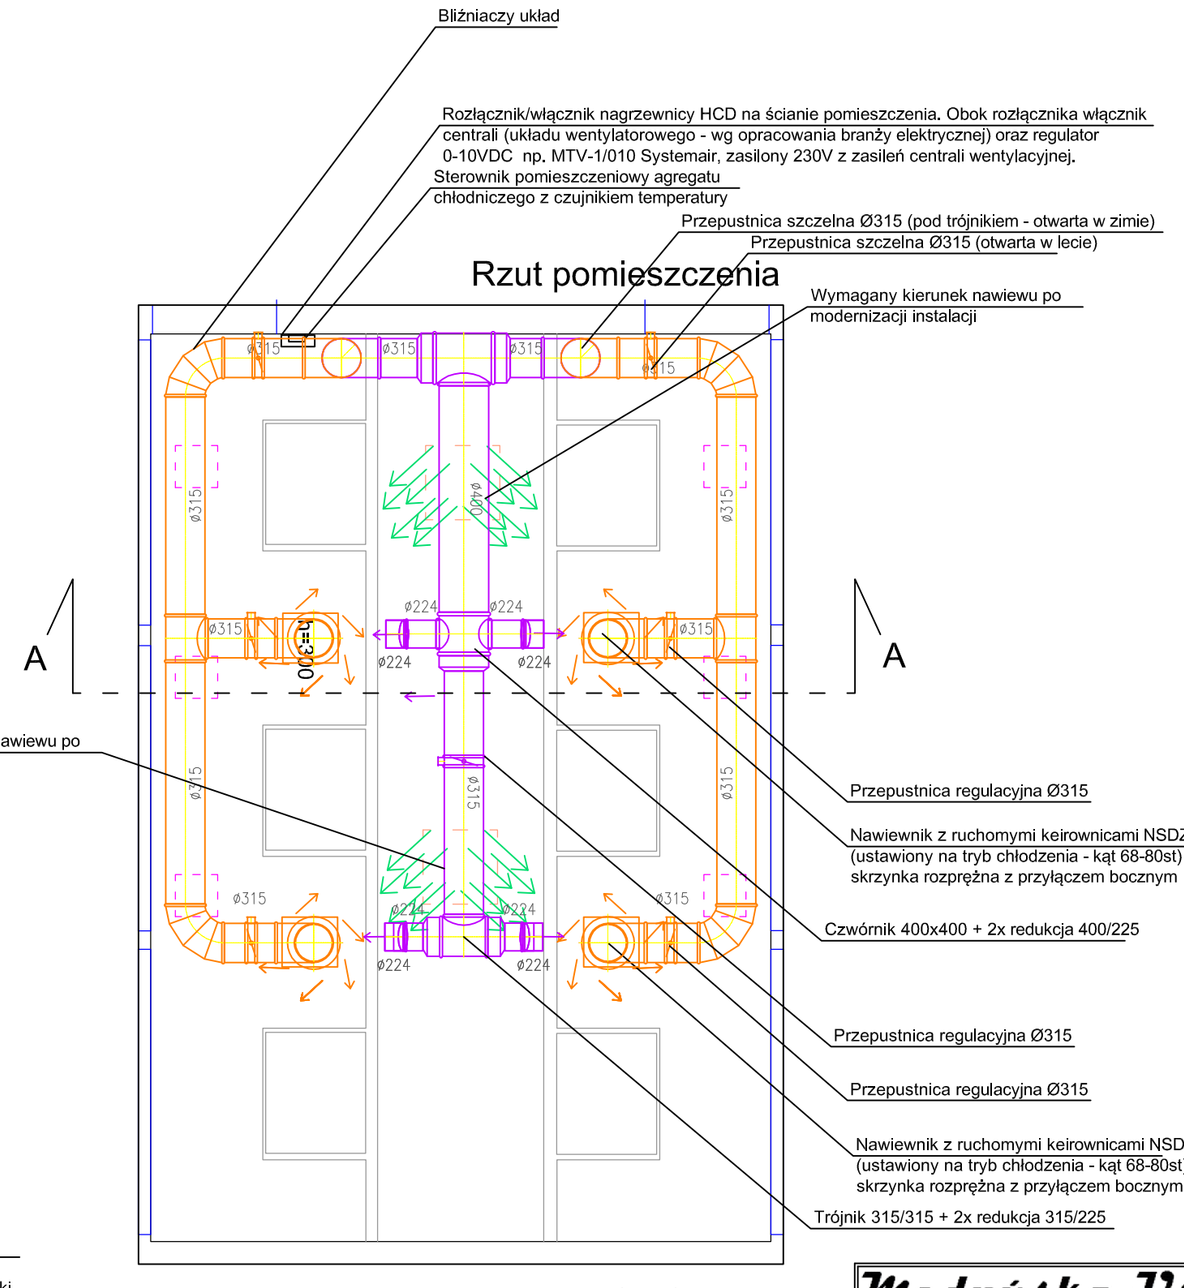

Legenda:

- nawiew,
- wywiew,
- świeże powietrze,
- zużyte powietrze.
- projektowany układ nawiewu grzewczo-chłodzącego
- projektowany układ nawiewu grzewczo-chłodzącego pod stropem

Odcinki prowadzone pod stropem (do przepustnicy na kanale pionowym) izolowane termicznie 20mm wełną minerlaną w oplocie zbrojonej folii aluminiowej.

UWAGA!
Regulacja nawiewników powinna odbywać się w trybie dla lata i dla zimy, celem uzyskania precyzyjnie równomiernego rozpływu powietrza na każdym z nawiewników.

Medyńska-Uss Biuro Usług Projektowych i Realizacji Inwestycji
10-768 Olsztyn, ul. Minakowskiego 10/6 tel. 723 213 932
10-282 Olsztyn, ul. Poprzeczna 15A - pracownia tel. 607 758 801
www.medynska-uss.pl e-mail: medynska-uss@wp.pl

PROJEKT: "Modernizacja istniejącej instalacji grzewczo - chłodzącej czterech kabin sortowniczych"

NAZWA OBIEKTU: Zakład Unieszkodliwiania Odpadów Komunalnych Spytkowo Sp. z o.o., Spytkowo 69, 11-500 Giżycko

PROJEKTANT: mgr inż. Tomasz Uss upr: WAM/0025/POOS/08

SPRAWDZAJĄCY: mgr inż. Aleksandra Medyńska-Uss upr: WAM/0031/POOS/10

PODPIS:

PODPIS:

NAZWA RYSUNKU: Projektowane rozwiązania techniczne. Kabina zbiórki selektywnej, kabina sortownicza nr 1 i nr 2. Rzut pomieszczeń kabin.

DATA:	BRANŻA:	STADIUM: projekt budowlano-wykonawczy	SKALA:	NUMER RYSUNKU:
12.2015	sanitarna		1:50	S5