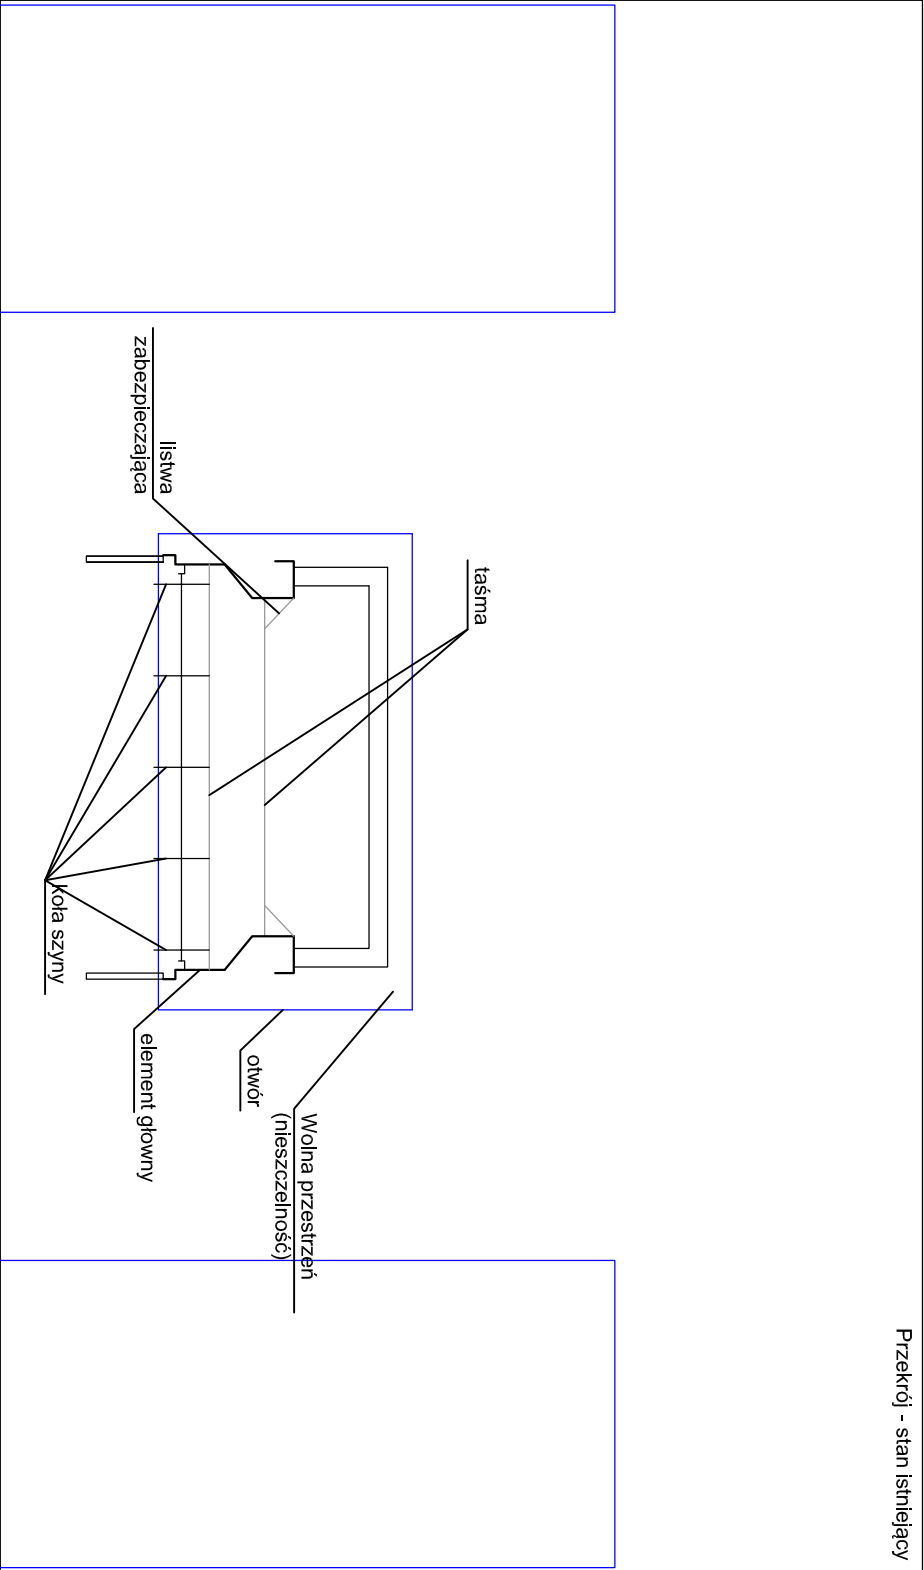
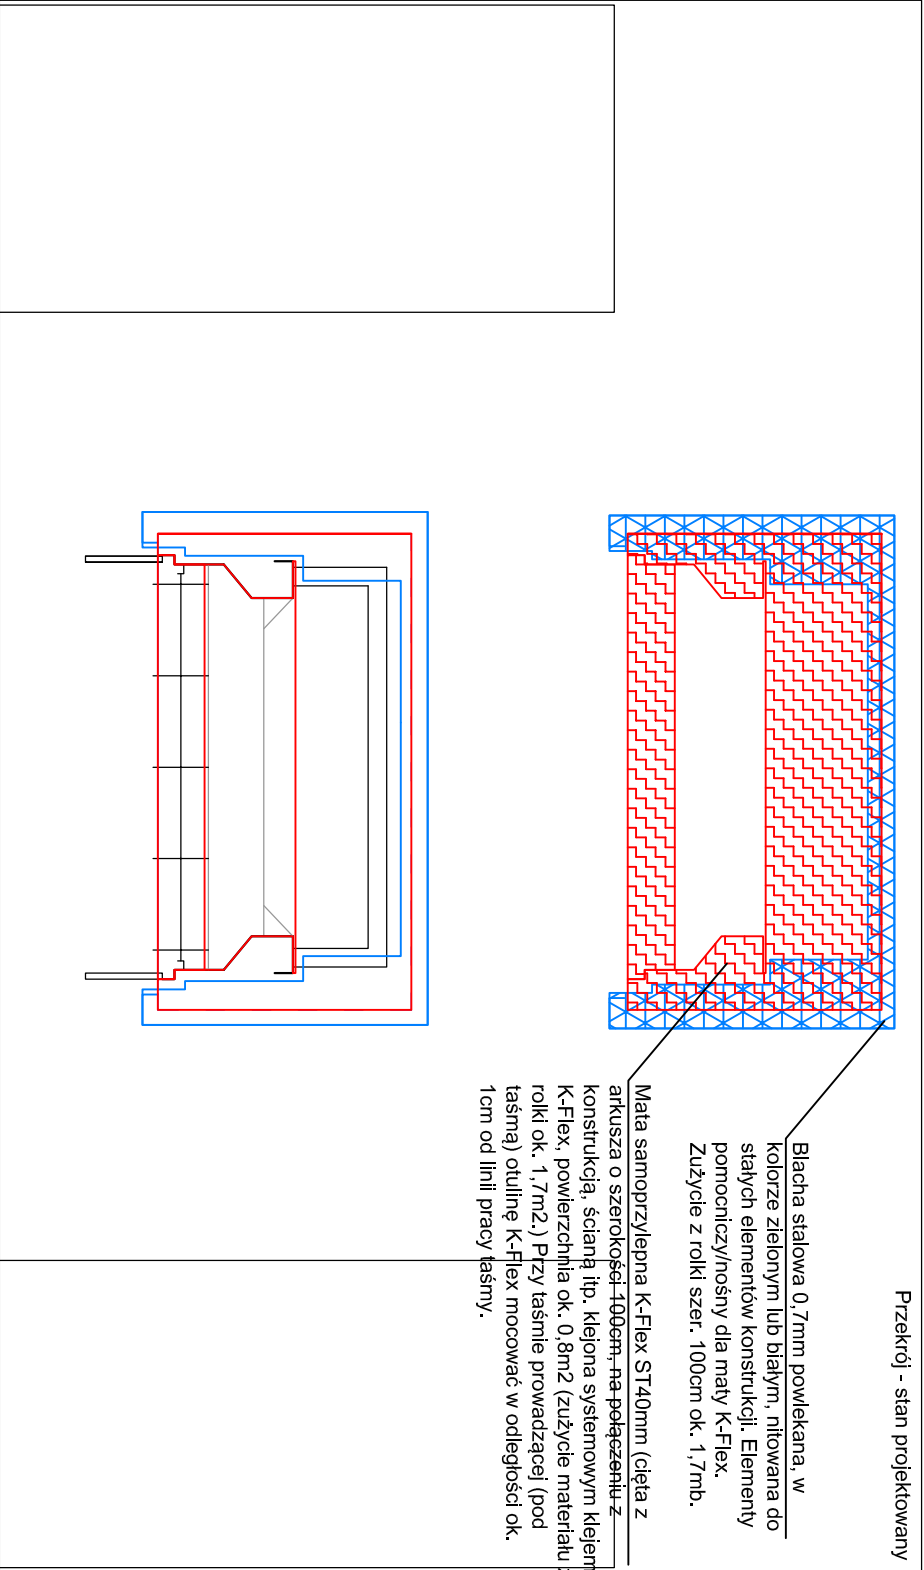


	1	2	3	4	5	6	7	8	9	10	11	12	13	14	15
A	Przekrój - stan istniejący														
B															
C															
D															
E															
F	Przekrój - stan projektowany														
G															
H															
I															
J															

Uwaga!
Wskazany typ i ilość prac należy wycentrować (wejście i wyjście taśmny z kabiny)

Istniejące taśmny izolacyjne pozostają po stronie pomieszczenia.

Część graficzna służy wycenieniu prac w zakresie technologii i materiałów, szczegółowy kształt wycinanych elementów z domiaru w trakcie realizacji prac.

MedynaUsa-Usa				Biuro Usług Projektowych i Realizacji Inwestycji	
10-768 Oleśnica, ul. Młuskowskiego 10/6 10-782 Oleśnica, ul. Poprzeczna 15A - pracownia www.medynusa-usa.pl				tel. 723 213 932 tel. 607 758 801	
PROJEKT : "Modernizacja istniejącej instalacji grzewczej - chłodzącej czterech kabin sortowniczych"				e-mail: medynusa-usa@wp.pl	
NAZWA OBIEKTU: Zakład Unieszkodliwiania Odpadów Komunalnych Spółkowo Sp. z o.o., Spółkowo 69, 11-500 Głębokie					
PROJEKTANT : mgr inż. Tomasz Uss upr: WAM/0025/POOS/08		SPRACOWUJĄCY : mgr inż. Aleksandra Medynska-Uss upr: WAM/0031/POOS/10			
PODPIS :		PODPIS :			
NAZWA RYSUNKU: Detal wykonania uszczelnienia przy wejściu taśmny do kabiny sortowniczej 1 oraz kabiny zbiórki selektywnej.					
DATA : 12.2015	BRANŻA : sanitarna	STADIUM projektu budowlano-wykonawczy	SKALA : 1:25	NUMER RYSUNKU: S7	