
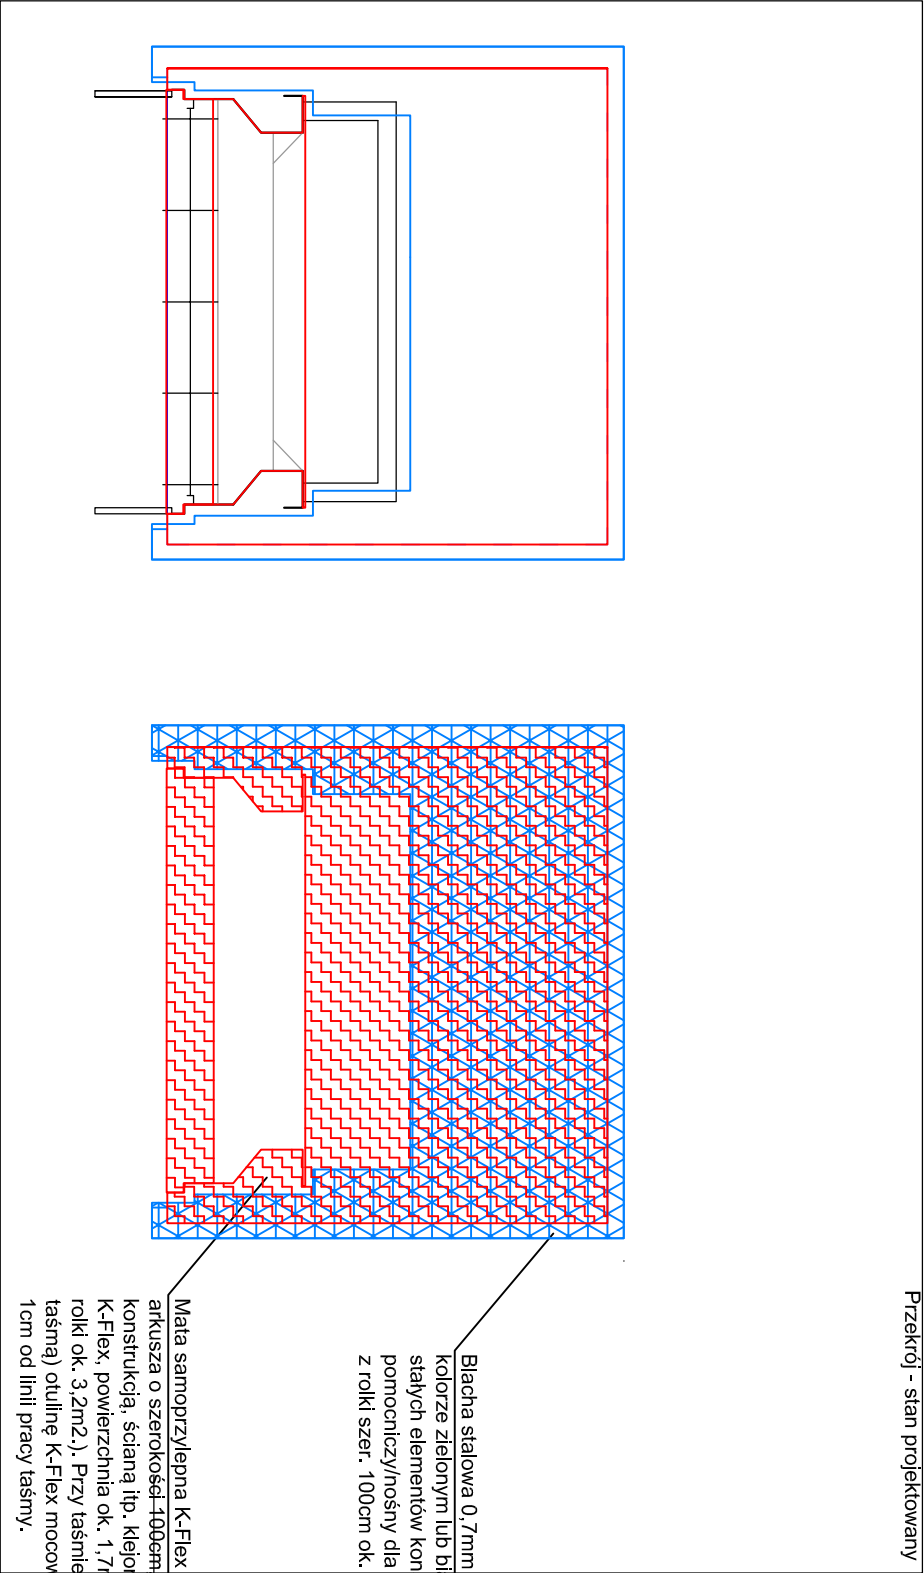


	1	2	3	4	5	6	7	8	9	10	11	12	13	14	15
A															
B															
C															
D															
E															
F															
G															
H															
I															
J															
1															
2															
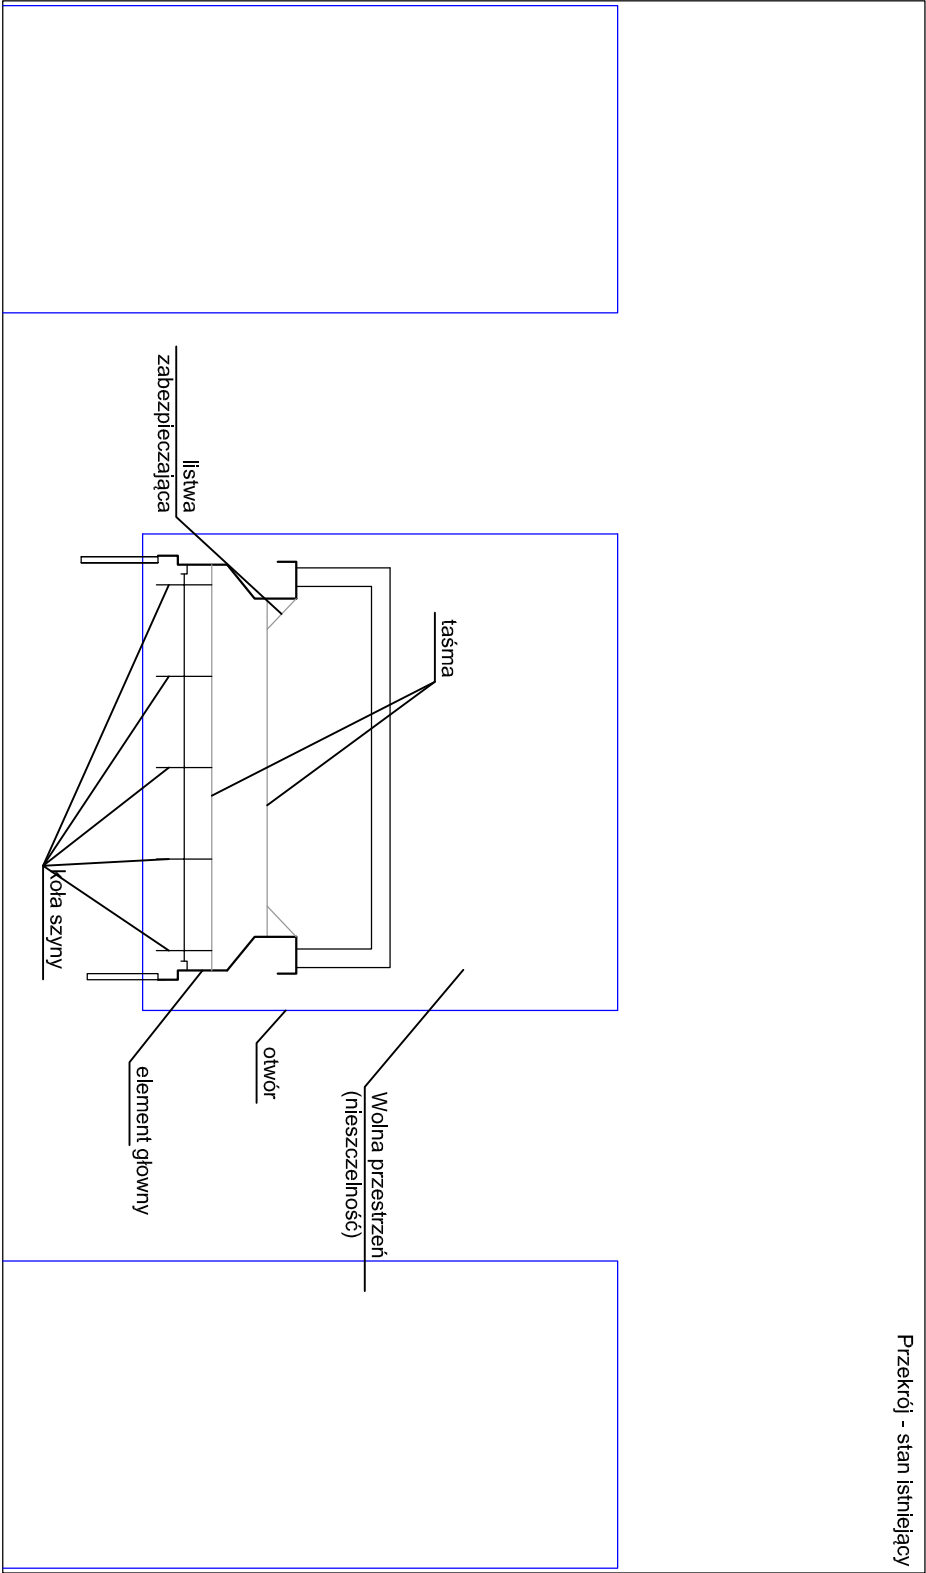

Uwaga!
Wskazany typ i ilość prac należy wycofać podwójnie (wejście i wyjście taśmy z kabiny)

Istniejące taśmy izolacyjne pozostają po stronie pomieszczenia.

Część graficzna służy wycofaniu prac w zakresie technologii i materiałów, szczegółowy kształt wychianych elementów z domiaru w trakcie realizacji prac.

Medyna-Uss Biuro Usług Projektowych			
10-768 Oleśnica, ul. Młuskowskiego 10/6 tel. 723 213 932			
10-282 Oleśnica, ul. Popiełczna 15A - pracownia tel. 607 758 801			
www.medyna-uss.pl		e-mail: medyna-uss@wp.pl	
PROJEKT : "Modernizacja istniejącej instalacji grzewczej - chłodzącej czterech kabin sortowniczych"			
NAZWA OBIEKTU: Zakład Unieszkodliwiania Odpadów Komunalnych Spółkowo Sp. z o.o., Spółkowo 69, 11-500 Głazyko			
PROJEKTANT : mgr inż. Tomasz Uss		SPRACOWNIA : mgr inż. Aleksandra Medyna-Uss	
upr: WAM/0025/POOS/08		upr: WAM/0031/POOS/10	
PODPIS :		PODPIS :	
NAZWA RYSUNKU: Detal wykonania uszczelnień przy wejściu taśmy do kabiny sortowniczej 2.			
DATA : 12.2015	BRANŻA : sanitarna	STADIUM : projekt budowlano-wykonawczy	SKALA : 1:25
			NUMER RYSUNKU : S8