Przekrój - stan istniejący

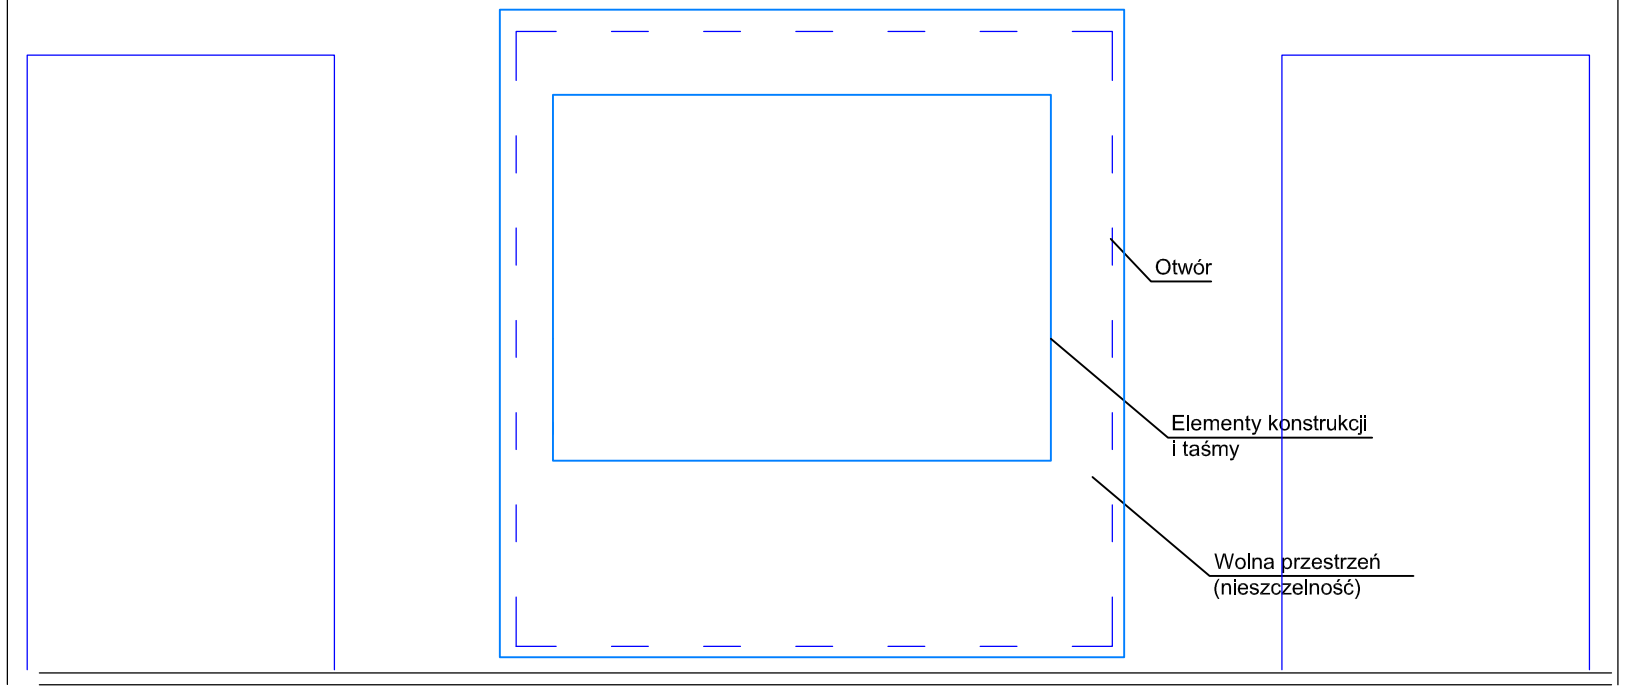

Przekrój - stan projektowany

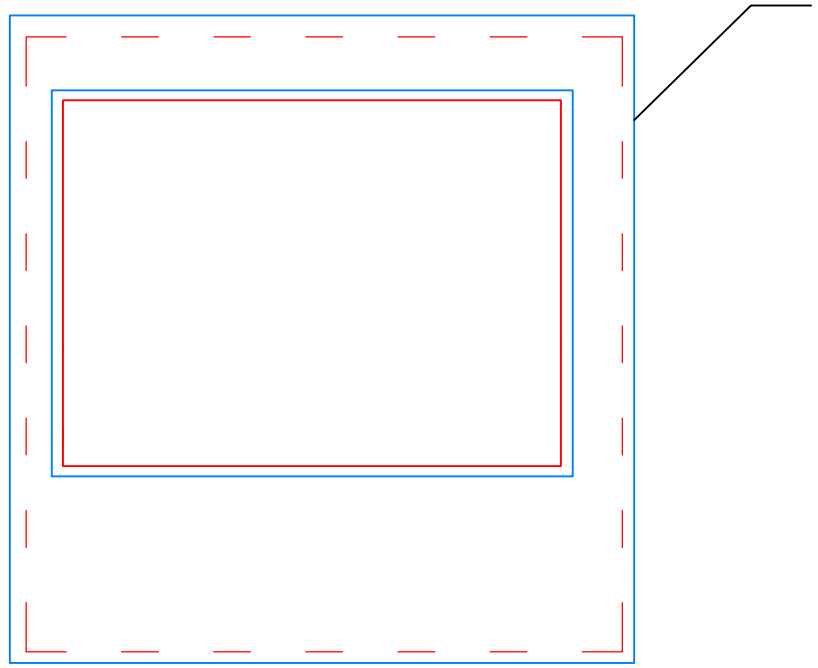

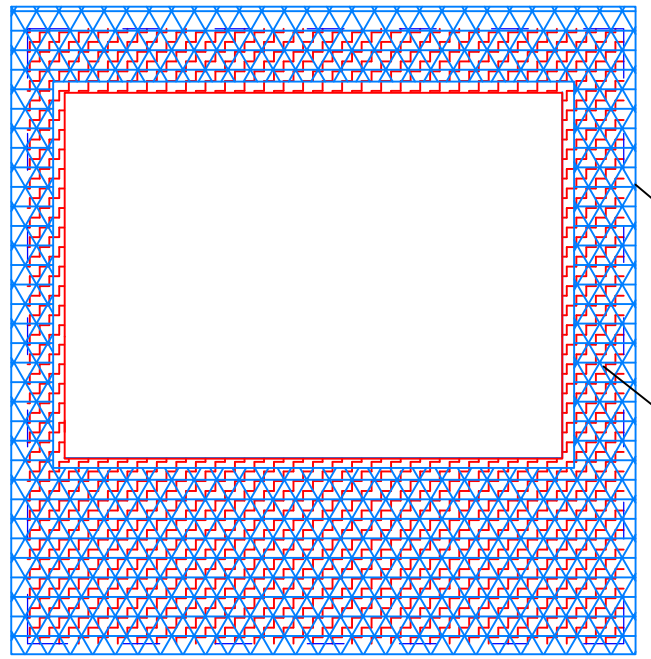

Blacha stalowa 0,7mm powlekana, w kolorze zielonym lub białym, nitowana do stałych elementów konstrukcji. Elementy pomocniczy/nośny dla maty K-Flex. Zużycie z rolki szer. 200cm ok. 2,1mb.

Mata samoprzylepna K-Flex ST40mm (cięta z arkusza o szerokości 100cm, na połączeniu z konstrukcją, ścianą itp. klejona systemowym klejem K-Flex, powierzchnia ok. 2,1m2 (zużycie materiału z rolki ok. 4,2m2.). Przy taśmie prowadzącej (pod taśmą) otulinę K-Flex mocować w odległości ok. 1cm od linii pracy taśmy.

Część graficzna służy wycenie prac w zakresie technologii i materiałów, szczegółowy kształt wycinanych elementów z domiaru w trakcie realizacji prac.

Medyńska-Uss Biuro Usług Projektowych i Realizacji Inwestycji
10-768 Olsztyn, ul. Minakowskiego 10/6 tel. 723 213 932
10-282 Olsztyn, ul. Poprzeczna 15A - pracownia tel. 607 758 801
www.medynska-uss.pl e-mail: medynska-uss@wp.pl

PROJEKT: "Modernizacja istniejącej instalacji grzewczo - chłodzącej czterech kabin sortowniczych"

NAZWA OBIEKTU: Zakład Unieszkodliwiania Odpadów Komunalnych Spytkowo Sp. z o.o., Spytkowo 69, 11-500 Giżycko

PROJEKTANT:	SPRAWDZAJĄCY:
mgr inż. Tomasz Uss upr: WAM/0025/POOS/08	mgr inż. Aleksandra Medyńska-Uss upr: WAM/0031/POOS/10
PODPIS:	PODPIS:

NAZWA RYSUNKU: Detal wykonania uszczelnień przy wyjściu taśmy z kabiny kontrolnej.

DATA:	BRANŻA:	STADIUM:	SKALA:	NUMER RYSUNKU:
12.2015	sanitarna	projekt budowlano-wykonawczy	1:25	S9