




PRZEKRÓJ A-A
SKALA 1:10/1:100

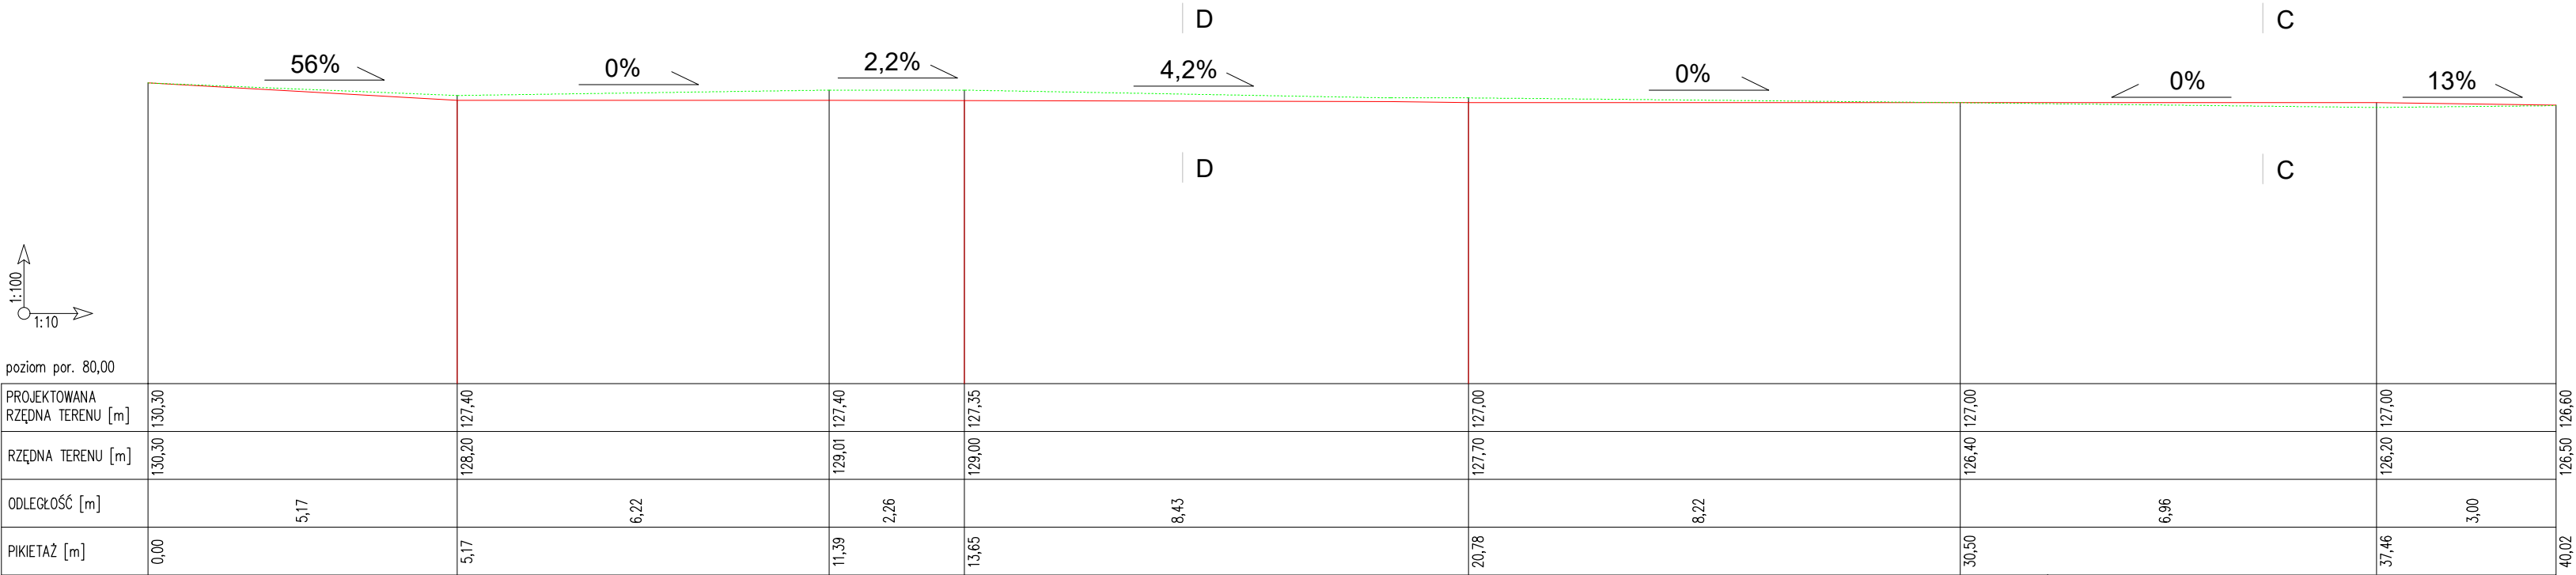

PRZEKRÓJ B-B
SKALA 1:100/1:500

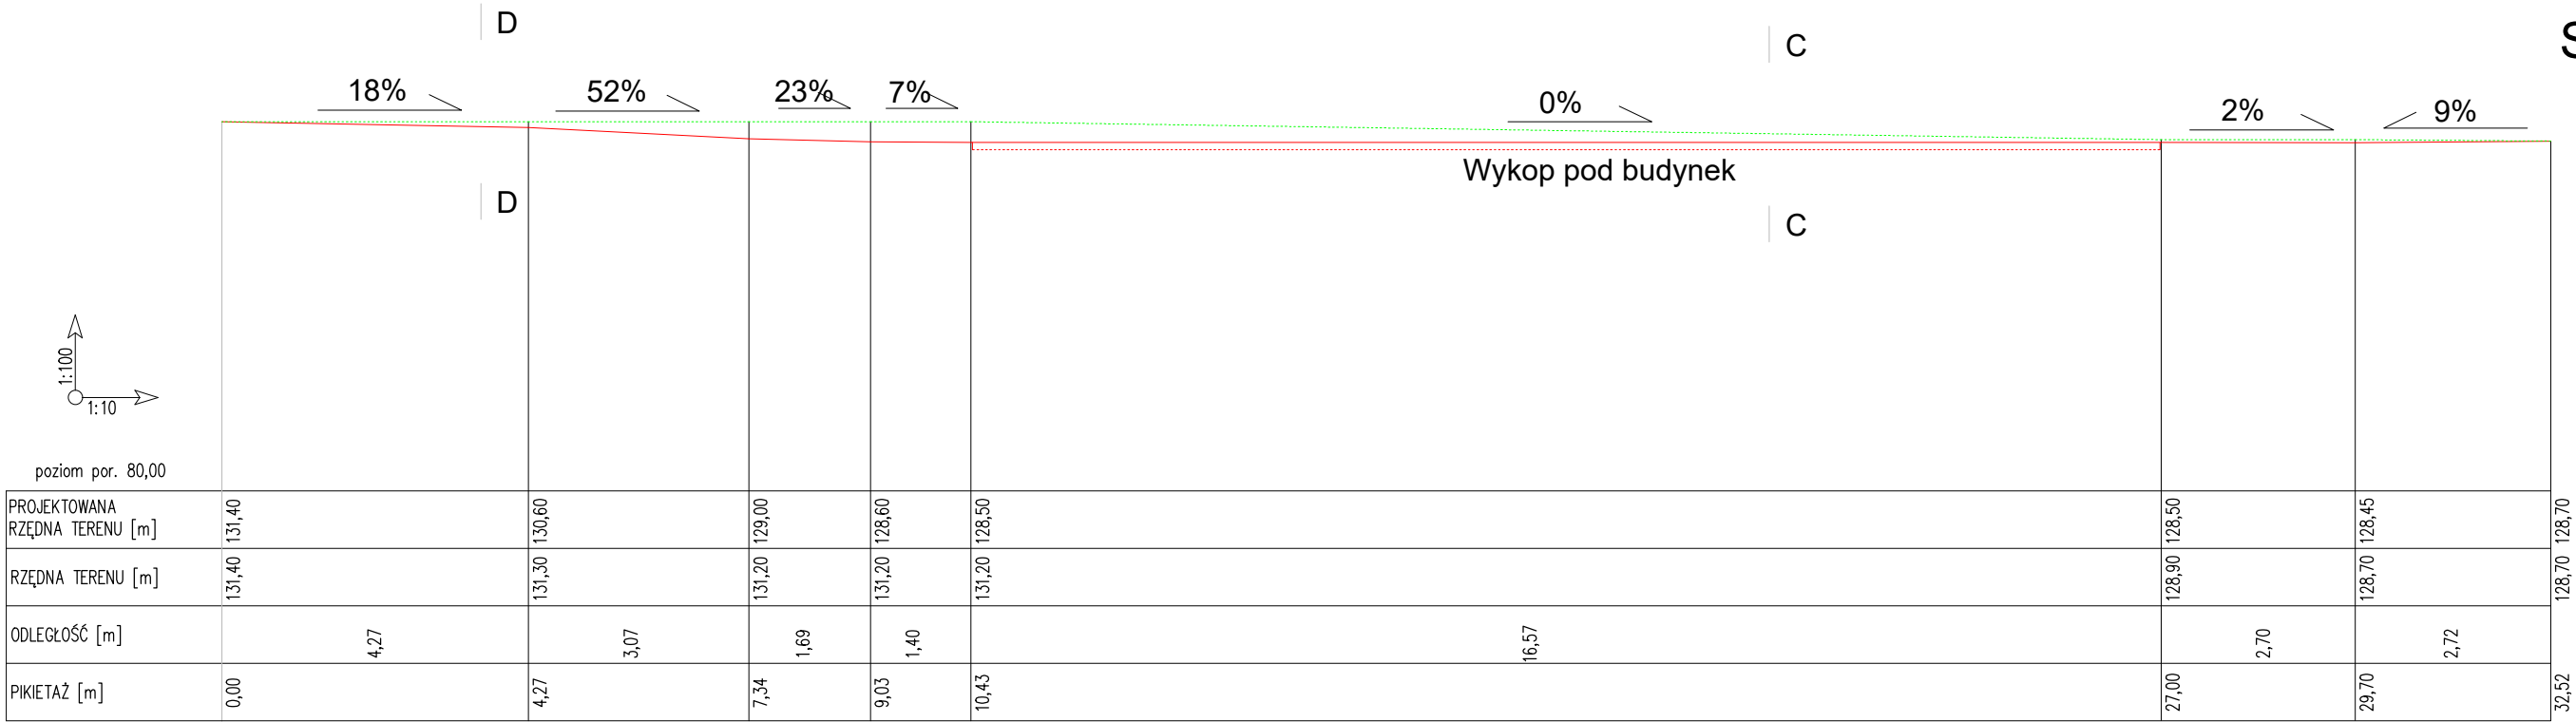

MAPA PRZEKROJÓW

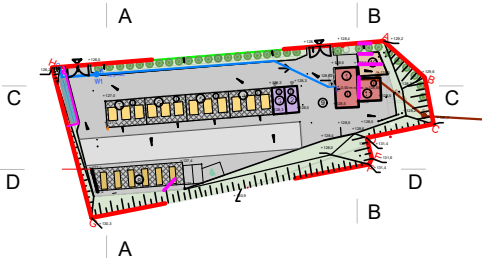

- OZNACZENIA:
- poziom terenu istniejącego
 - poziom terenu projektowanego

ATM

"ATM" Krzysztof Miklaszewicz- usługi budowlane
15-399 Białystok, ul.Składowa 12 lok. 107
tel. 85 742 40 08 wew. 20 , atmprojekty@interia.pl

NR RYS.
A-0a
DATA:
30.11.2021

NAZWA I ADRES OBIEKTU BUDOWLANEGO:
PUNKT SELEKTYWNEJ ZBIÓRKI ODPADÓW KOMUNALNYCH
NA DZIAŁCE NR GEOD. 42/15 W RYNIE, GM. RYŃ

-STADIUM PROJEKTU:
PAB

NAZWA RYSUNKU:
**NAWIERZCHNIA PLACU -
PRZEKRÓJ A-A, B-B**

SKALA:
1:10/100

SPECJALNOŚĆ:
PROJEKTANCI:
mgr inż. TOMASZ SZLESZYŃSKI
nr upr. PDL/0005/PWBKb/18

PODPIS:

SPECJALNOŚĆ:
WSPÓŁPRACA:
mgr inż. MARIUSZ CZAJKOWSKI

PODPIS:

SPECJALNOŚĆ:
SPRAWDZAJĄCY:
inż. MARIAN BUBROWSKI
nr upr. SUW-50/98

PODPIS:

OPRACOWANIE OCHRONIONE PRAWEM AUTORSKIM