



PRZĘKRÓJ C-C
SKALA 1:10/1:100

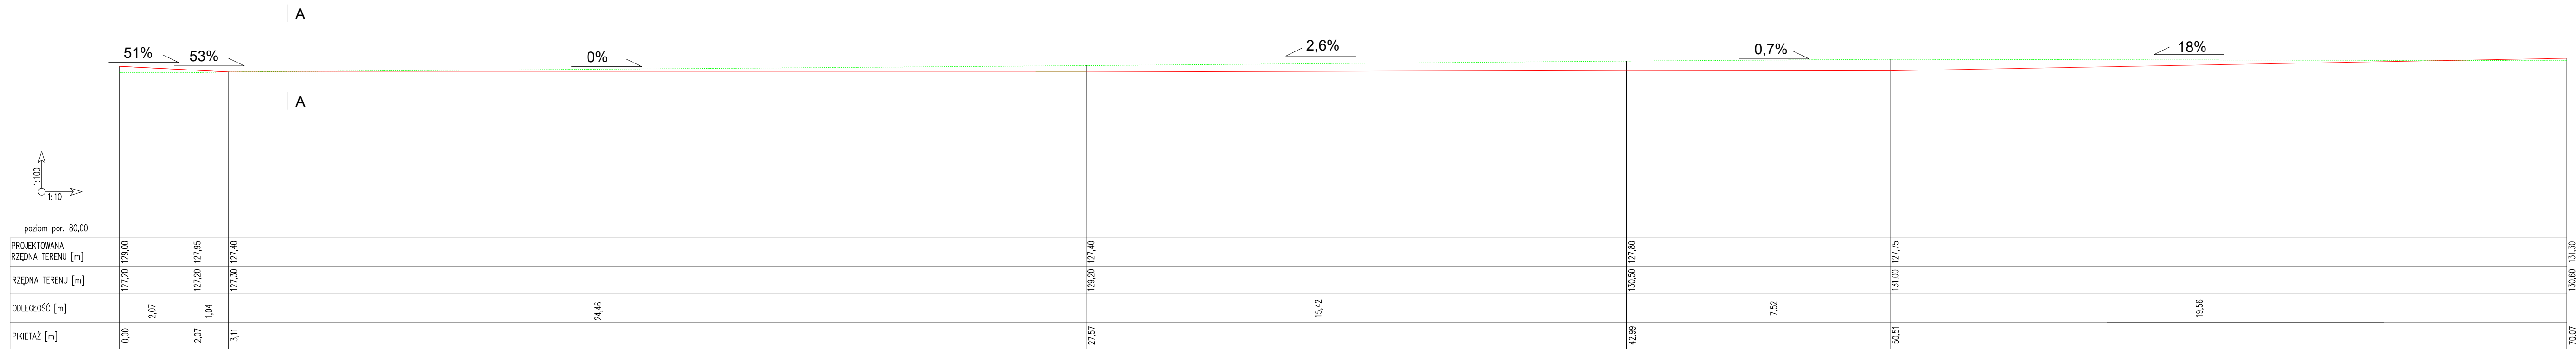

PRZĘKRÓJ D-D
SKALA 1:10/1:100



MAPA PRZĘKROJÓW

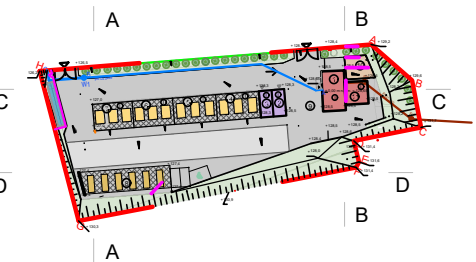

OZNACZENIA:
- poziom terenu istniejącego
- poziom terenu projektowanego



"ATM" Krzysztof Miklaszewicz- usługi budowlane

15-399 Białystok, ul. Skłodowska 12 lok. 107

tel. 85 743 40 08 www. 20 , atmprojekt@interia.pl

WRS

A-0b

DATA:

30.11.2021

NAZWA I ADRES OBIEKTU BUDOWLANEGO

PUNKT SELEKTYWNEJ ZBIÓRKI ODPADÓW KOMUNALNYCH

NA DZIAŁCE NR GEOD. 42/15 W RYNIU, G.M. RYNIU

STADIUM PROJEKTU:

PAB

NAZWA RYSUNKU:

NAWIERZCHNIA PLACU -

PRZĘKRÓJ C-C, D-D

SKALA:

1:10/100

SPECJALNOŚĆ:

PROJEKTANCI:

KONSTRUKCJA:

mgr inż. TOMASZ SILECZYŃSKI

SPECJALNOŚĆ:

WSPÓŁPRACA:

KONSTRUKCJA:

mgr inż. MARIUSZ CZAKOWSKI

SPECJALNOŚĆ:

SPRAWDZAJĄCY:

KONSTRUKCJA:

inż. MARIAN BUBROWSKI

KONSTRUKCJA:

mgr inż. SŁAWOMIR

OPRACOWANIE CHRONIONE PRAWEM AUTORSKIM

PODPIS:

PODPIS:

PODPIS:

PODPIS: