
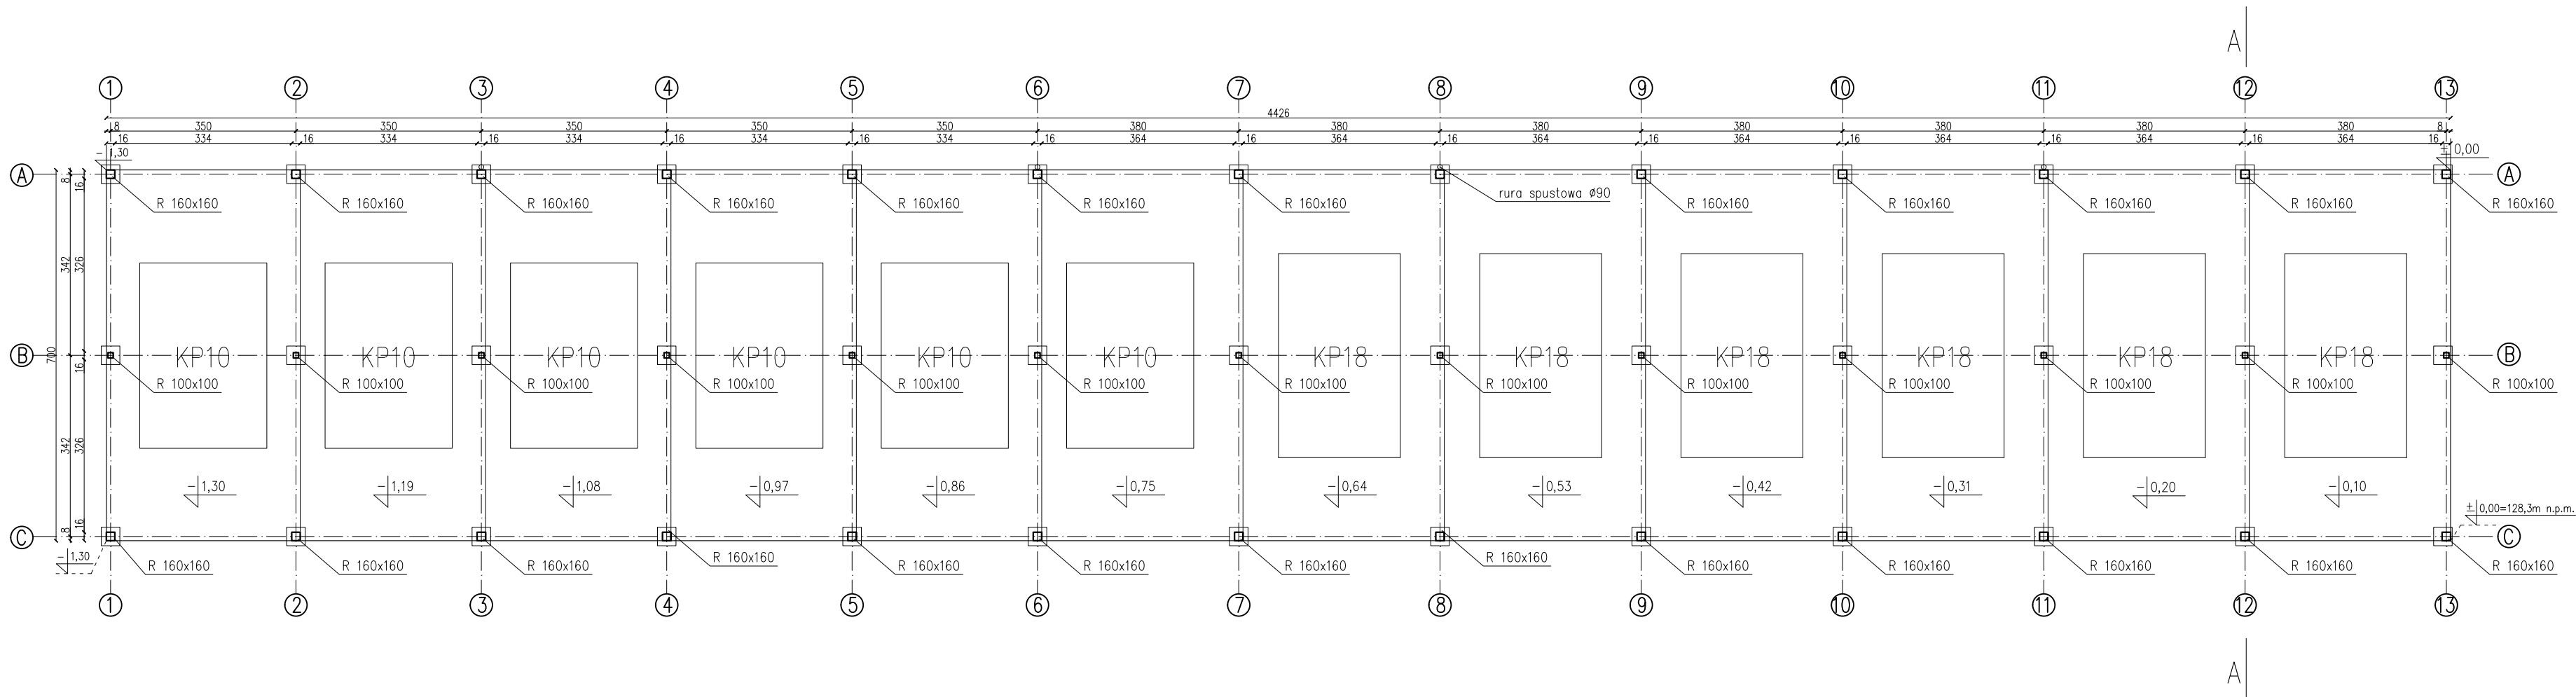


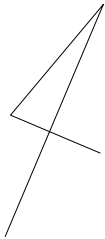

1. Projekt rozpatrywać łącznie z opisem technicznym.
2. Wszelkie prace należy prowadzić zgodnie z zasadami sztuki budowlanej, szczegółowymi zaleceniami polskich przepisów i norm branżowych, atestów i dopuszczeń do stosowania oraz według zaleceń i zgodnie z technologiami producentów wszelkich wyrobów i systemów stosowanych w realizacji projektu.
3. Niniejsza dokumentacja stanowi część opracowania wielobranżowego. Dokumentację wielobranżową należy rozpatrywać jako całość.
4. Nie należy prowadzić robót w oparciu o dokumentację jednej branży bez sprawdzenia ich odniesień do pozostałych branż.

		"ATM" Krzysztof Miklaszewicz- usługi budowlane 15-399 Białystok, ul.Składowa 12 lok. 107 tel. 85 742 40 08 wew. 20 , atmprojekty@interia.pl		NR RYS. A-10
NAZWA I ADRES OBIEKTU BUDOWLANEGO: PUNKT SELEKTYWNEJ ZBIÓRKI ODPADÓW KOMUNALNYCH NA DZIAŁCE NR GEOD. 42/15 W RYNIE, GM.RYN				DATA: 30.11.2021
STADIUM PROJEKTU: PAB		NAZWA RYSUNKU: WIATA - RZUT PRZYZIEMIA		SKALA: 1:100
SPECJALNOŚĆ: ARCHITEKTURA:		PROJEKTANCI: mgr inż. arch. JAN KRZYSZTOF HAHN nr upr. B/11/87		PODPIS:
SPECJALNOŚĆ: ARCHITEKTURA:		SPRAWDZAJĄCY: mgr inż. arch. KRYSZTIAN MARIUSZ HAMANOWICZ nr upr. B1-P00K/06/2003		PODPIS:
OPRACOWANIE CHRONIONE PRAWEM AUTORSKIM				