
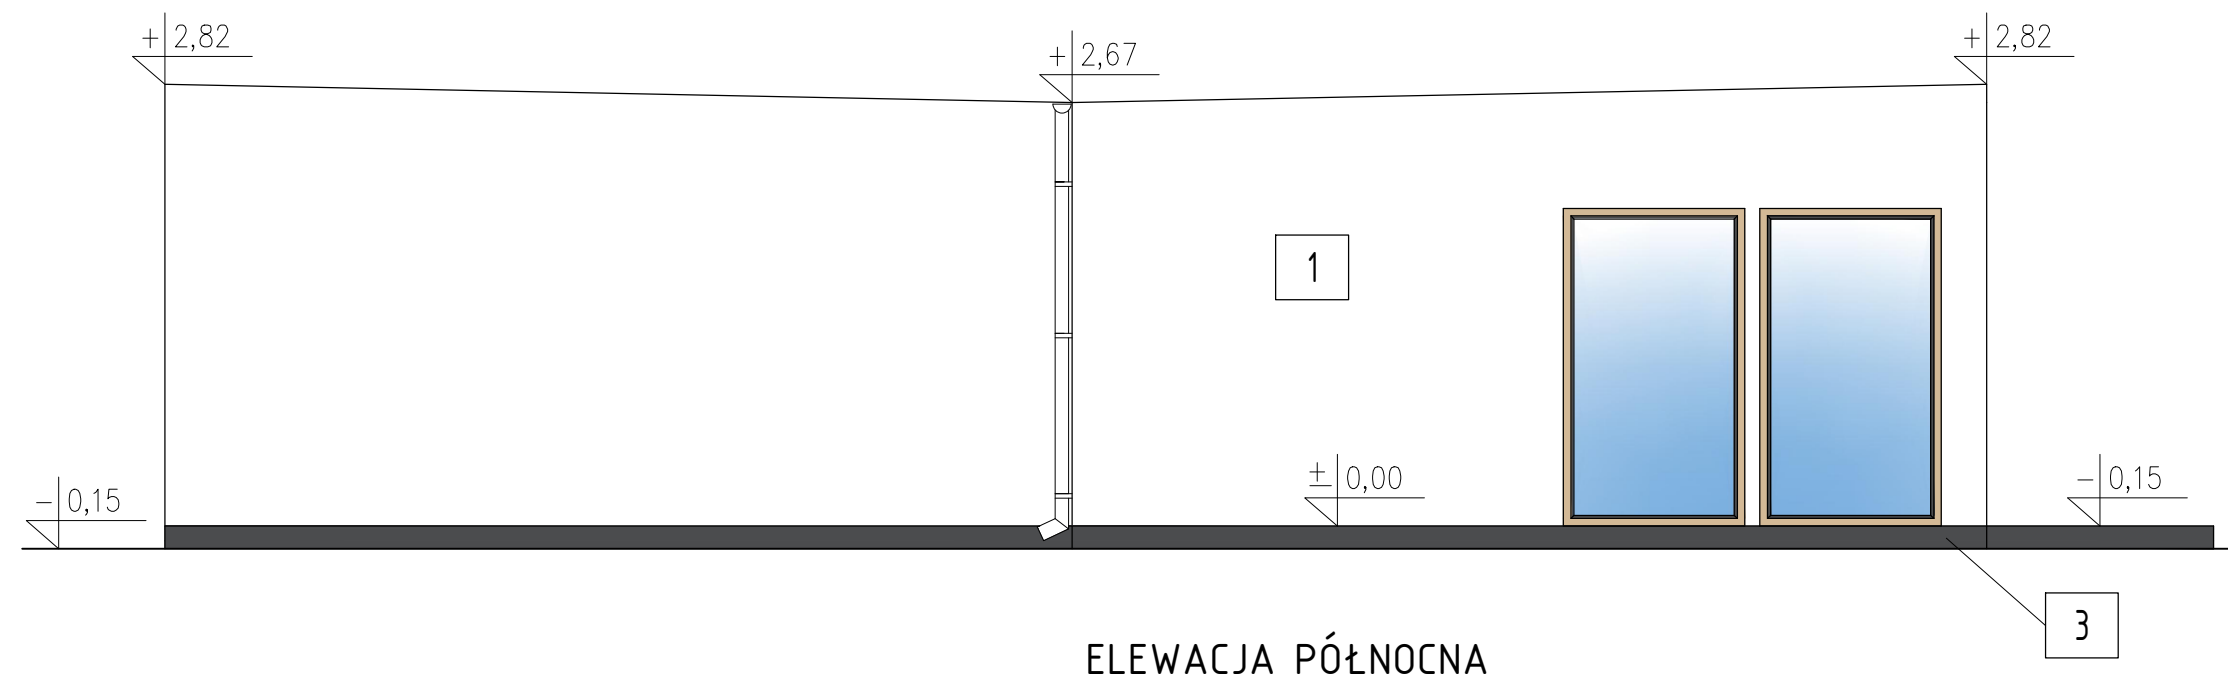
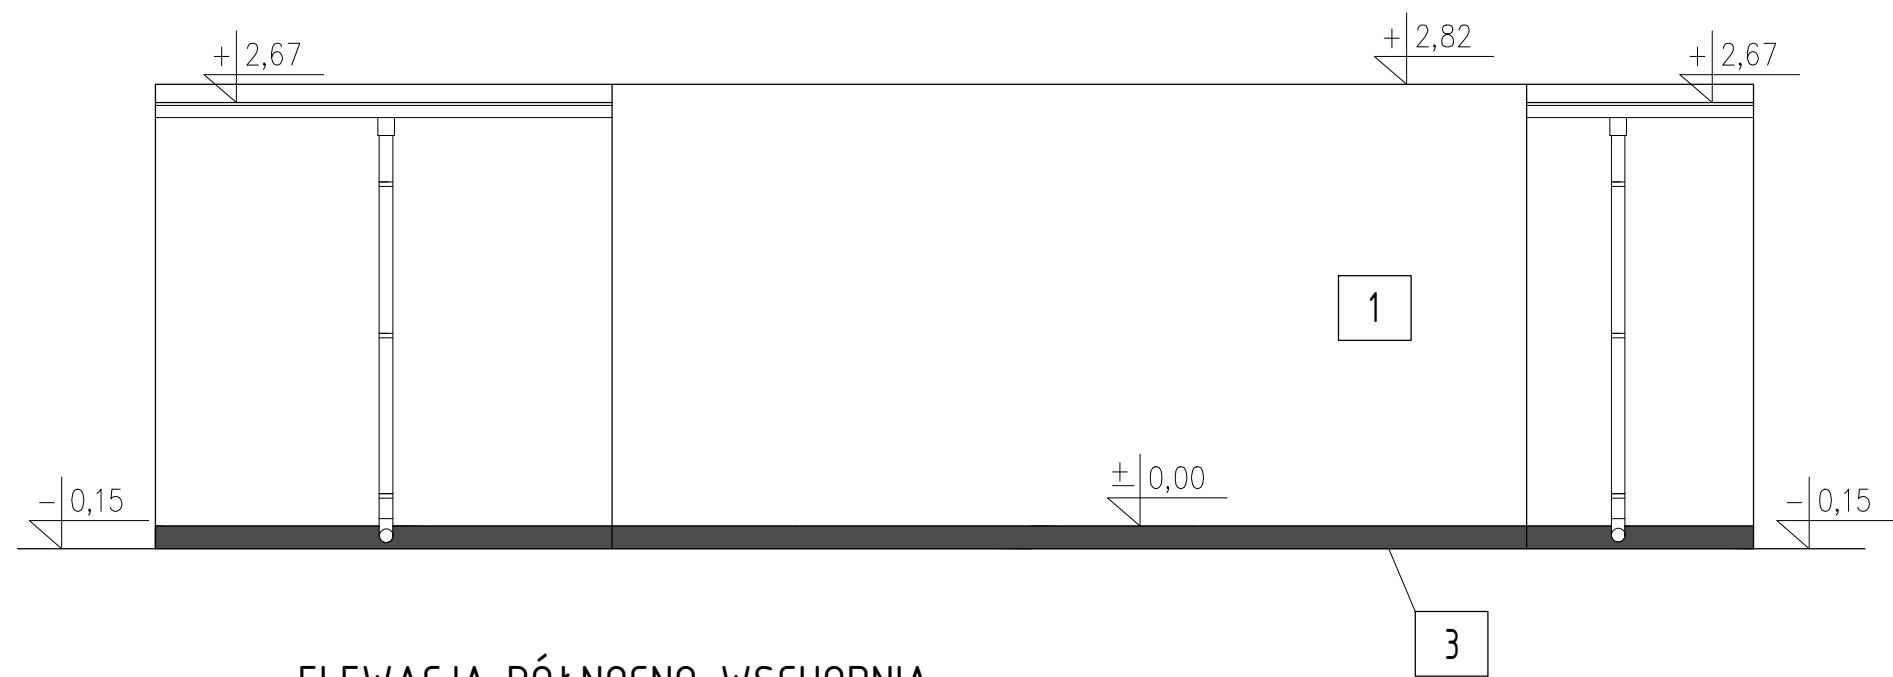
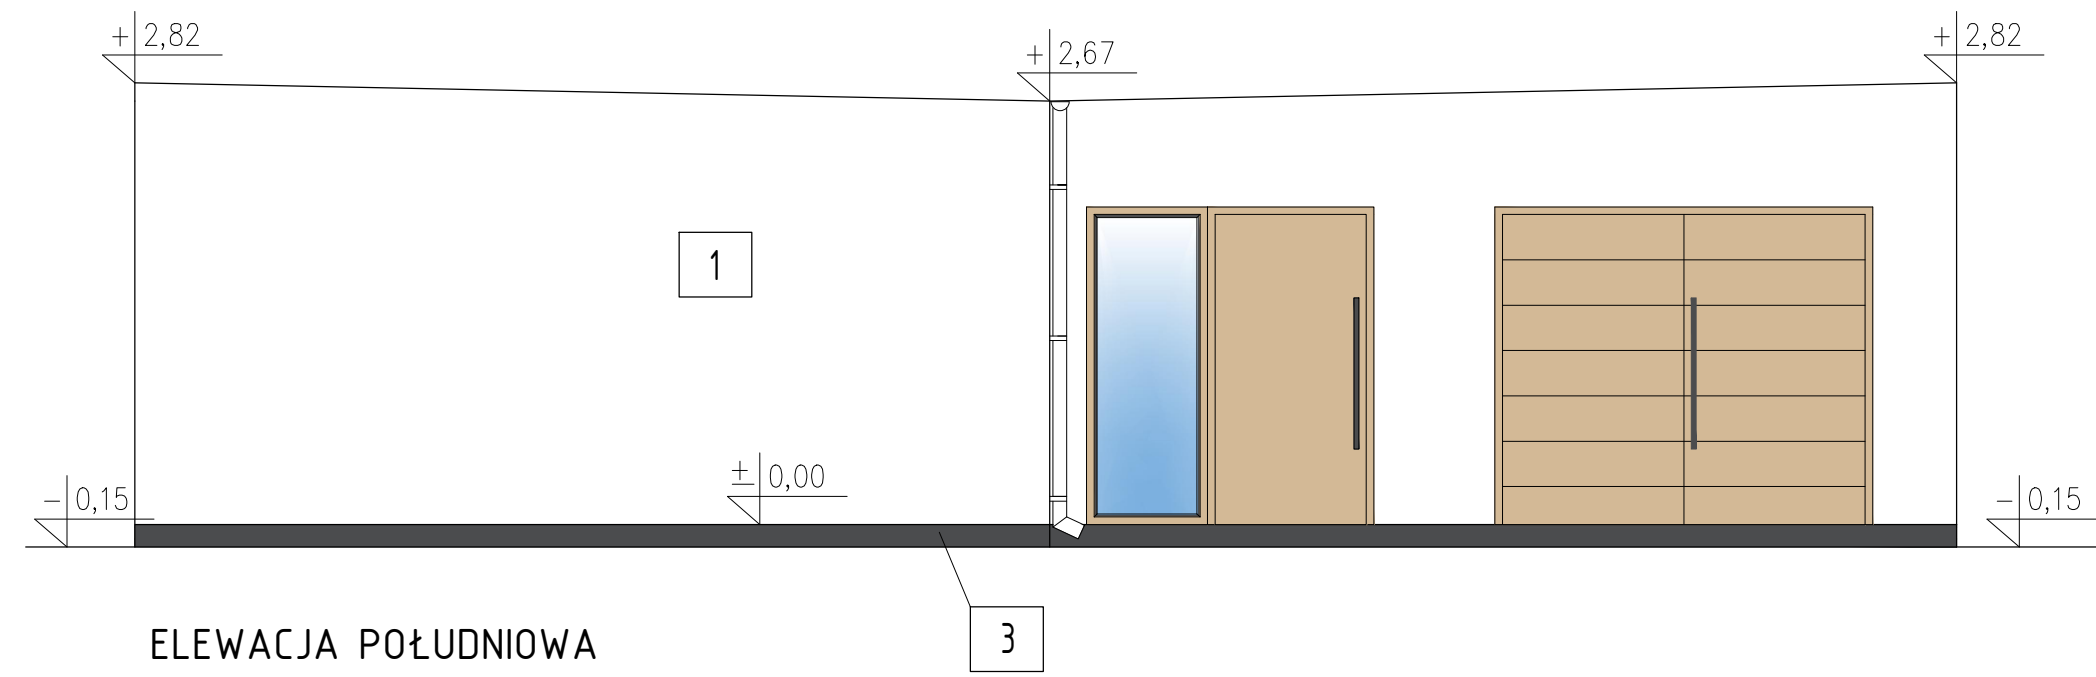


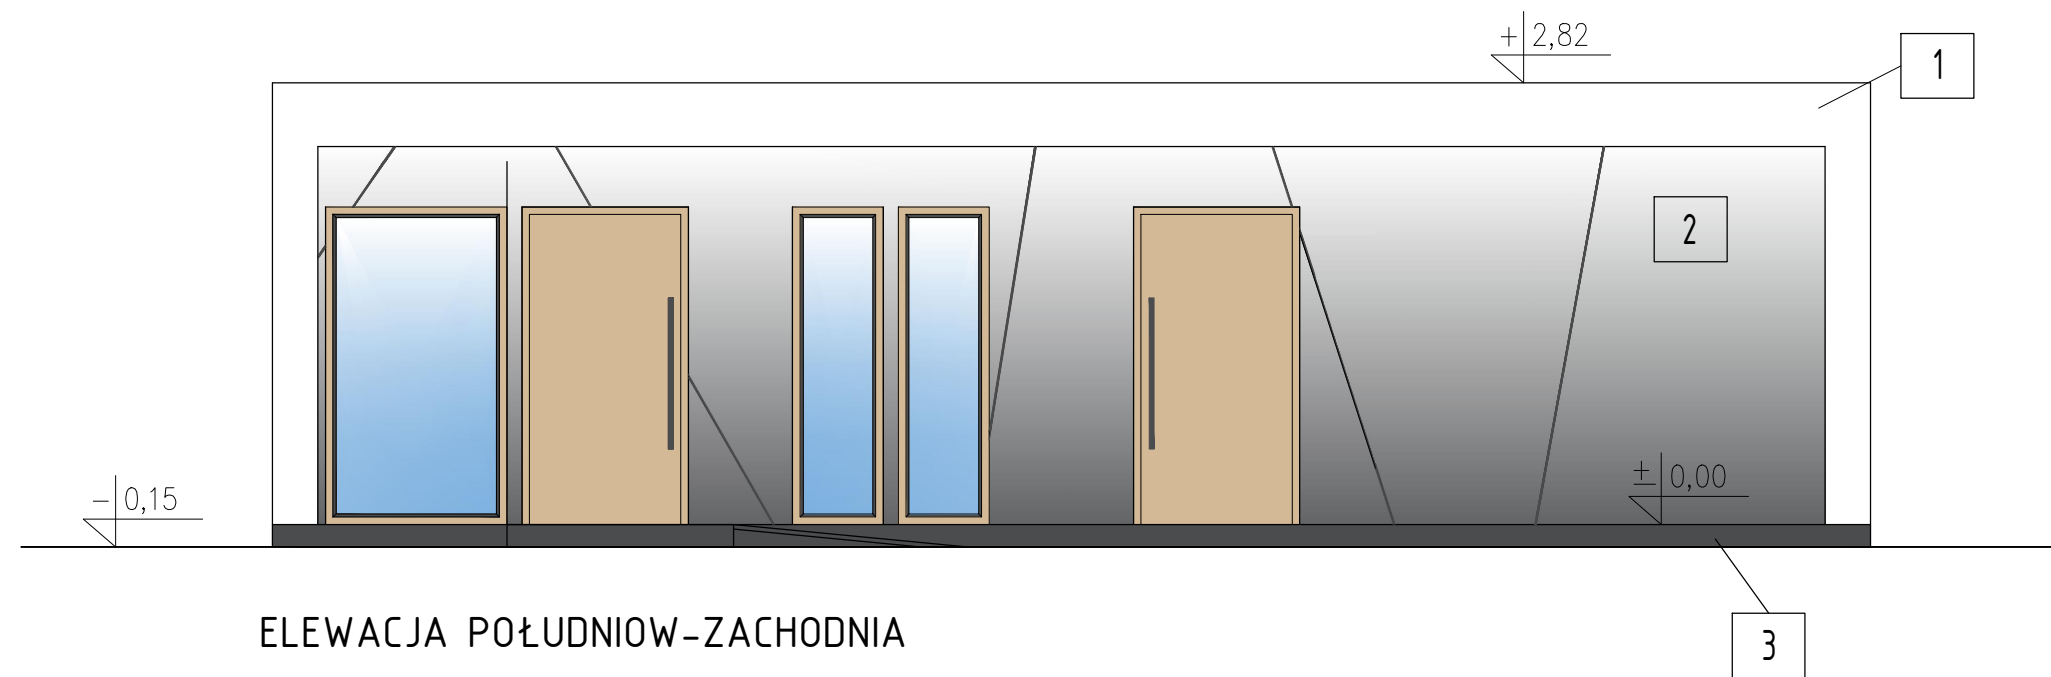

ZESTAWIENIE MATERIAŁÓW:

- 1 blaszana okładzina elewacyjna w kolorze białym
- 2 płyta elewacyjna w odcieniach szarości
- 3 blaszana okładzina elewacyjna w kolorze ciemnoszarym

1. Projekt rozpatrywać łącznie z opisem technicznym.
2. Wszelkie prace należy prowadzić zgodnie z zasadami sztuki budowlanej, szczegółowymi zaleceniami polskich przepisów i norm branżowych, atestów i dopuszczeń do stosowania oraz według zaleceń i zgodnie z technologiami producentów wszelkich wyrobów i systemów stosowanych w realizacji projektu.
3. Niniejsza dokumentacja stanowi część opracowania wielobranżowego. Dokumentację wielobranżową należy rozpatrywać jako całość.
4. Nie należy prowadzić robót w oparciu o dokumentację jednej branży bez sprawdzenia ich odniesień do pozostałych branż.

		"ATM" Krzysztof Miklaszewicz- usługi budowlane 15-399 Białystok, ul. Składowa 12 lok. 107 tel. 85 742 40 08 wew. 20 , atmprojekty@interia.pl	NR RYS. A-5 DATA: 30.11.2021
NAZWA I ADRES OBIEKTU BUDOWLANEGO: PUNKT SELEKTYWNEJ ZBIÓRKI ODPADÓW KOMUNALNYCH NA DZIAŁCE NR GEOD. 42/15 W RYNIE, GM.RYN			
STADIUM PROJEKTU: NAZWA RYSUNKU: PAB		ELEWACJE- BUDYNEK ADMINISTRACYJNY	SKALA: 1:50
SPECJALNOŚĆ:	PROJEKTANCI:	PODPIS:	
ARCHITEKTURA:	mgr inż. arch. JAN KRZYSZTOF HAHN nr upr. BI/11/87		
SPECJALNOŚĆ:	SPRAWDZAJĄCY:	PODPIS:	
ARCHITEKTURA:	mgr inż. arch. KRYSZTIAN MARIUSZ HAMANOWICZ nr upr. BI-P00K/06/2003		
OPRACOWANIE CHRONIONE PRAWEM AUTORSKIM			