


PROFIL KANALIZACJI SANITARNEJ skala 1:500/100

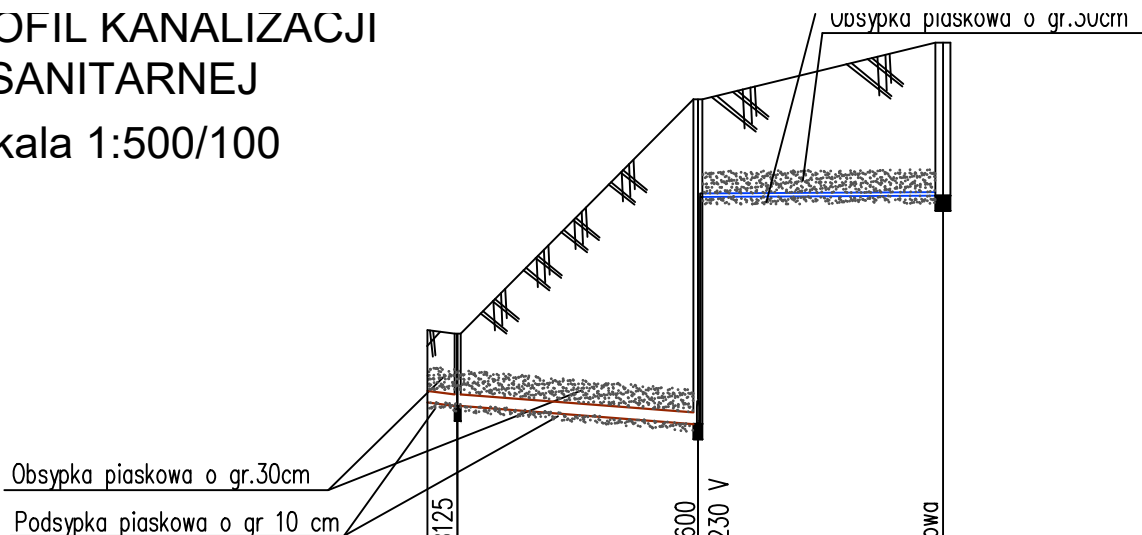

Poziom porównawczy 121,80 m n.p.m.

Rzędna terenu projektowanego

Rzędna terenu istniejącego

Rzędna dna kanału

Zagłębienie dna kanału [m]

Odległości [m]

Średnice, materiał

Spadek

Długość trasy [m]

s2

s1

Sist

		"ATM" Krzysztof Miklaszewicz- usługi budowlane 15-399 Białystok, ul.Składowa 12 lok. 107 tel. 85 742 40 08 wew. 20 , atmprojekty@interia.pl	NR RYS. s1 DATA: 30.11.2021
NAZWA I ADRES OBIEKTU BUDOWLANEGO: PUNKT SELEKTYWNEJ ZBIÓRKI ODPADÓW KOMUNALNYCH NA DZIAŁCE NR GEOD. 42/15 W RYNIE, GM.RYN			
STADIUM PROJEKTU:	NAZWA RYSUNKU:		SKALA:
PB	PROFIL KANALIZACJI SANITARNEJ DOZIEMNEJ		1:250/100
SPECJALNOŚĆ:	PROJEKTANCI:		PODPIS:
INSTALACJE SANITARNE:	mgr inż. MARZENA SOKÓŁ nr upr. PDL/0077/PWBS/19		
SPECJALNOŚĆ:	SPRAWDZAJĄCY:		
INSTALACJE	mgr inż. ANNA SOŁOMIANKO		