


PROFIL INSTALACJI WODOCIĄGOWEJ DOZIEMNEJ

skala 1:500/100

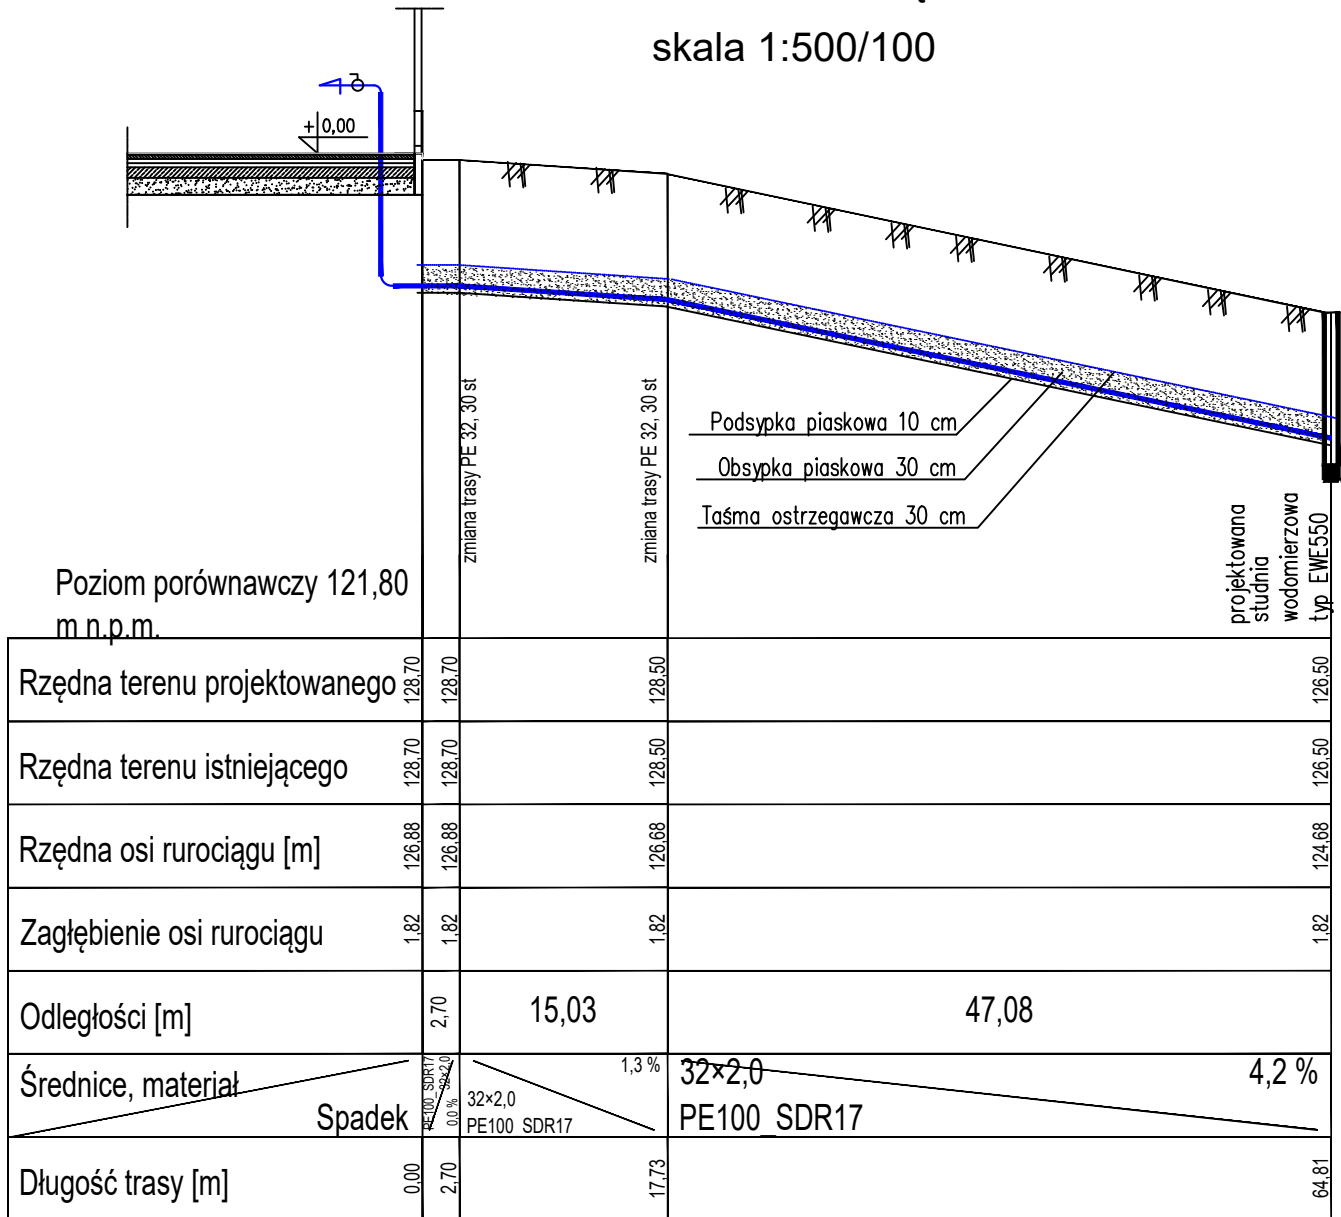

A

W1

 "ATM" Krzysztof Miklaszewicz- usługi budowlane 15-399 Białystok, ul.Składowa 12 lok. 107 tel. 85 742 40 08 wew. 20 , atmprojekty@interia.pl		NR RYS. s3 DATA: 30.11.2021
NAZWA I ADRES OBIEKTU BUDOWLANEGO: PUNKT SELEKTYWNEJ ZBIÓRKI ODPADÓW KOMUNALNYCH NA DZIAŁCE NR GEOD. 42/15 W RYNIE, GM.RYN		
STADIUM PROJEKTU: PB	NAZWA RYSUNKU: PROFIL INSTALACJI WODOCIĄGOWEJ DOZIEMNEJ	SKALA: 1:500/100
SPECJALNOŚĆ: INSTALACJE SANITARNE:	PROJEKTANCI: mgr inż. MARZENA SOKÓŁ nr upr. PDL/0077/PWBS/19	PODPIS:
SPECJALNOŚĆ: INSTALACJE SANITARNE:	SPRAWDZAJĄCY: mgr inż. ANNA SOŁOMIANKO nr upr. PDL/0052/PWBS/20	
OPRACOWANIE CHRONIONE PRAWEM AUTORSKIM		