


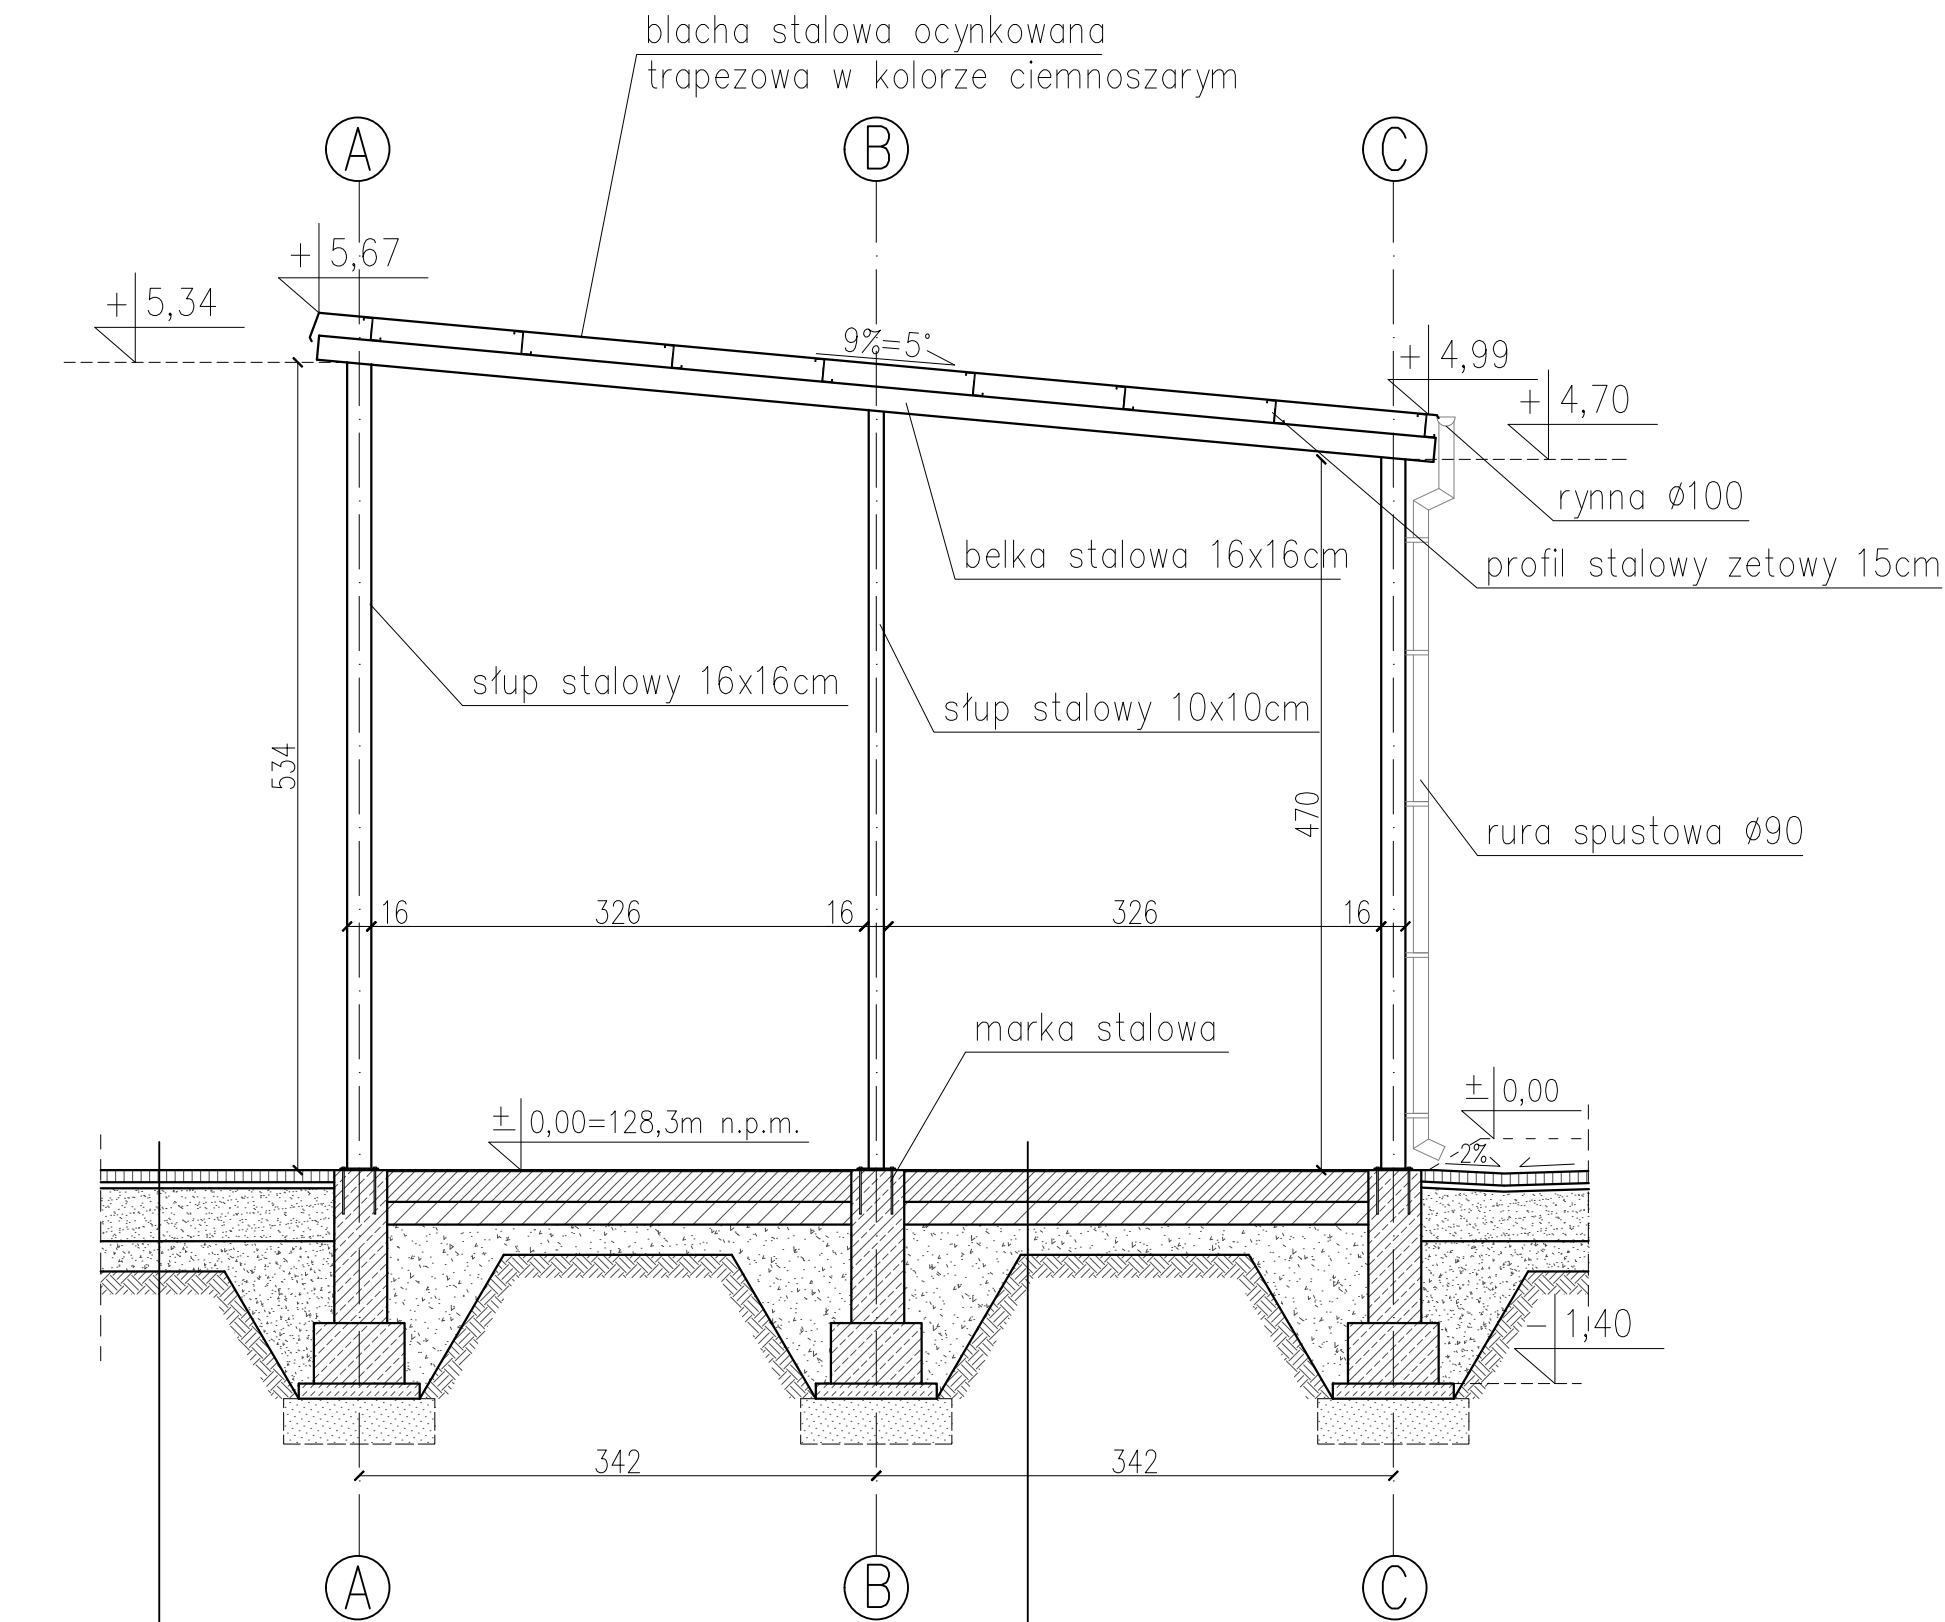

8 CM	BETONOWA KOSTKA BRUKOWA TYP H
4 CM	PODSYPKA CEMENTOWO-PIASKOWA
35 CM	PODBUDOWA WŁAŚCIWA Z KRUSZYWA ŁAMANEGO ZAGĘSZCZONEGO DO $I_s \geq 0,98$
20 CM	WARSTWA GRUNTU STABILIZOWANEGO CEMENTEM
	GRUNT RODZIMY ZAGĘSZCZONY DO $I_D \geq 0,67$

1 CM	WARSTWA OCHRONNA POLIURETANOWA Z PIASKIEM KWARCOWYM
20 CM	PŁYTA BETONOWA C20/25
15 CM	WARSTWA CHUDEGO BETONU C12/15
20 CM	PODBUDOWA WŁAŚCIWA Z KRUSZYWA NATURALNEGO ZAGĘSZCZONEGO DO $I_s \geq 0,99$
	GRUNT RODZIMY $I_D \geq 0,67$

- Projekt rozpatrywać łącznie z opisem technicznym.
- Wszelkie prace należy prowadzić zgodnie z zasadami sztuki budowlanej, szczegółowymi zaleceniami polskich przepisów i norm branżowych, atestów i dopuszczeń do stosowania oraz według zaleceń i zgodnie z technologiami producentów wszelkich wyrobów i systemów stosowanych w realizacji projektu.
- Niniejsza dokumentacja stanowi część opracowania wielobranżowego. Dokumentację wielobranżową należy rozpatrywać jako całość.
- Nie należy prowadzić robót w oparciu o dokumentację jednej branży bez sprawdzenia ich odniesień do pozostałych branż.

	"ATM" Krzysztof Miklaszewicz- usługi budowlane 15-399 Białystok, ul.Składowa 12 lok. 107 tel. 85 742 40 08 wew. 20 , atmprojekty@interia.pl	NR RYS. A-12 DATA: 10.01.2022
	NAZWA I ADRES OBIEKTU BUDOWLANEGO: PUNKT SELEKTYWNEJ ZBIÓRKI ODPADÓW KOMUNALNYCH NA DZIAŁCE NR GEOD. 42/15 W RYNIE, GM.RYN	
STADIUM PROJEKTU: PT	NAZWA RYSUNKU: WIATA - PRZEKRÓJ A-A	SKALA: 1:50
SPECJALNOŚĆ: ARCHITEKTURA:	PROJEKTANCI: mgr inż. arch. JAN KRZYSZTOF HAHN nr upr. BI/11/87	PODPIS:
SPECJALNOŚĆ: ARCHITEKTURA:	SPRAWDZAJĄCY: mgr inż. arch. KRYSZTOF MARIUSZ HAMANOWICZ nr upr. BI-P00K/06/2003	PODPIS:
OPRACOWANIE CHRONIONE PRAWEM AUTORSKIM		