


profile stalowe tworzące konstrukcję drzwi

blacha stalowa ocynkowana trapezowa
w kolorze białym T20 gr. 0,5

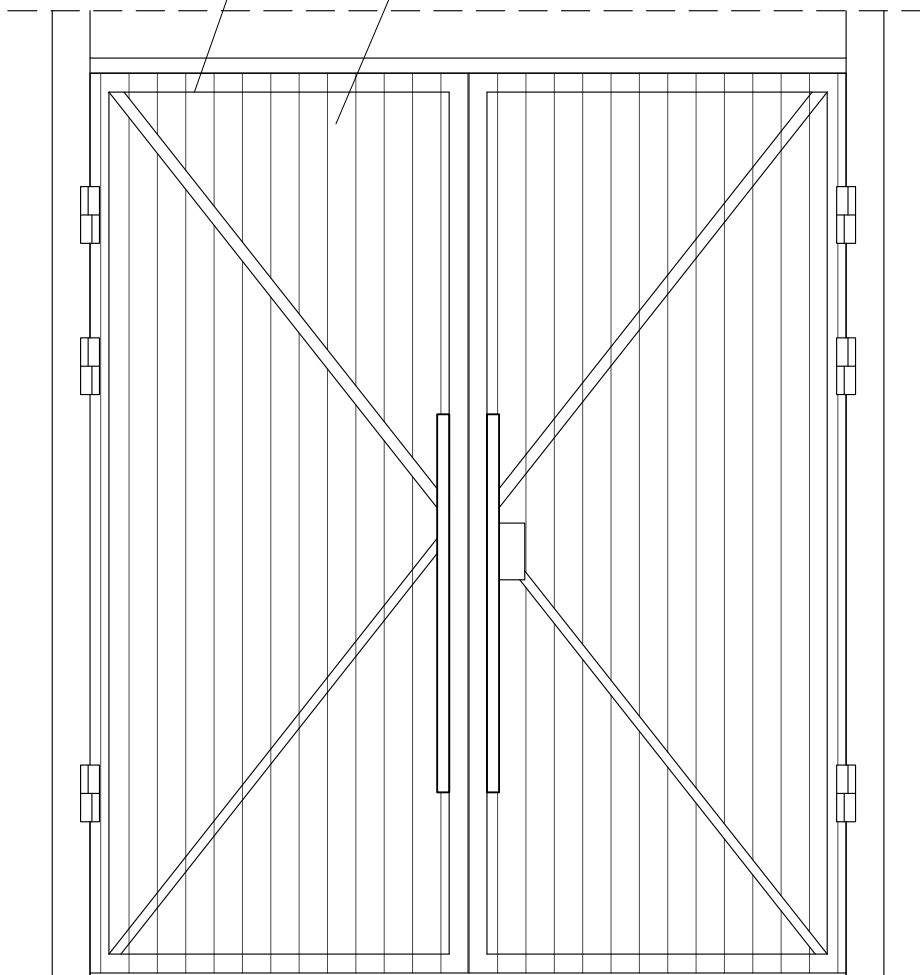

 "ATM" Krzysztof Miklaszewicz- usługi budowlane 15-399 Białystok, ul.Składowa 12 lok. 107 tel. 85 742 40 08 wew. 20 , atmprojekty@interia.pl		NR RYS. A-20 DATA: 10.01.2022
NAZWA I ADRES OBIEKTU BUDOWLANEGO: PUNKT SELEKTYWNEJ ZBIÓRKI ODPADÓW KOMUNALNYCH NA DZIAŁCE NR GEOD. 42/15 W RYNIE, GM.RYN		
STADIUM PROJEKTU: PT	NAZWA RYSUNKU: DRZWI STALOWE DO MAGAZYNÓW	SKALA: 1:20
SPECJALNOŚĆ: ARCHITEKTURA:	PROJEKTANCI: mgr inż. arch. JAN KRZYSZTOF HAHN nr upr. B1/11/87	PODPIS:
SPECJALNOŚĆ: ARCHITEKTURA:	SPRAWDZAJĄCY: mgr inż. arch. KRYSZTIAN MARIUSZ HAMANOWICZ nr upr. B1-P00K/06/2003	PODPIS:
OPRACOWANIE CHRONIONE PRAWEM AUTORSKIM		