


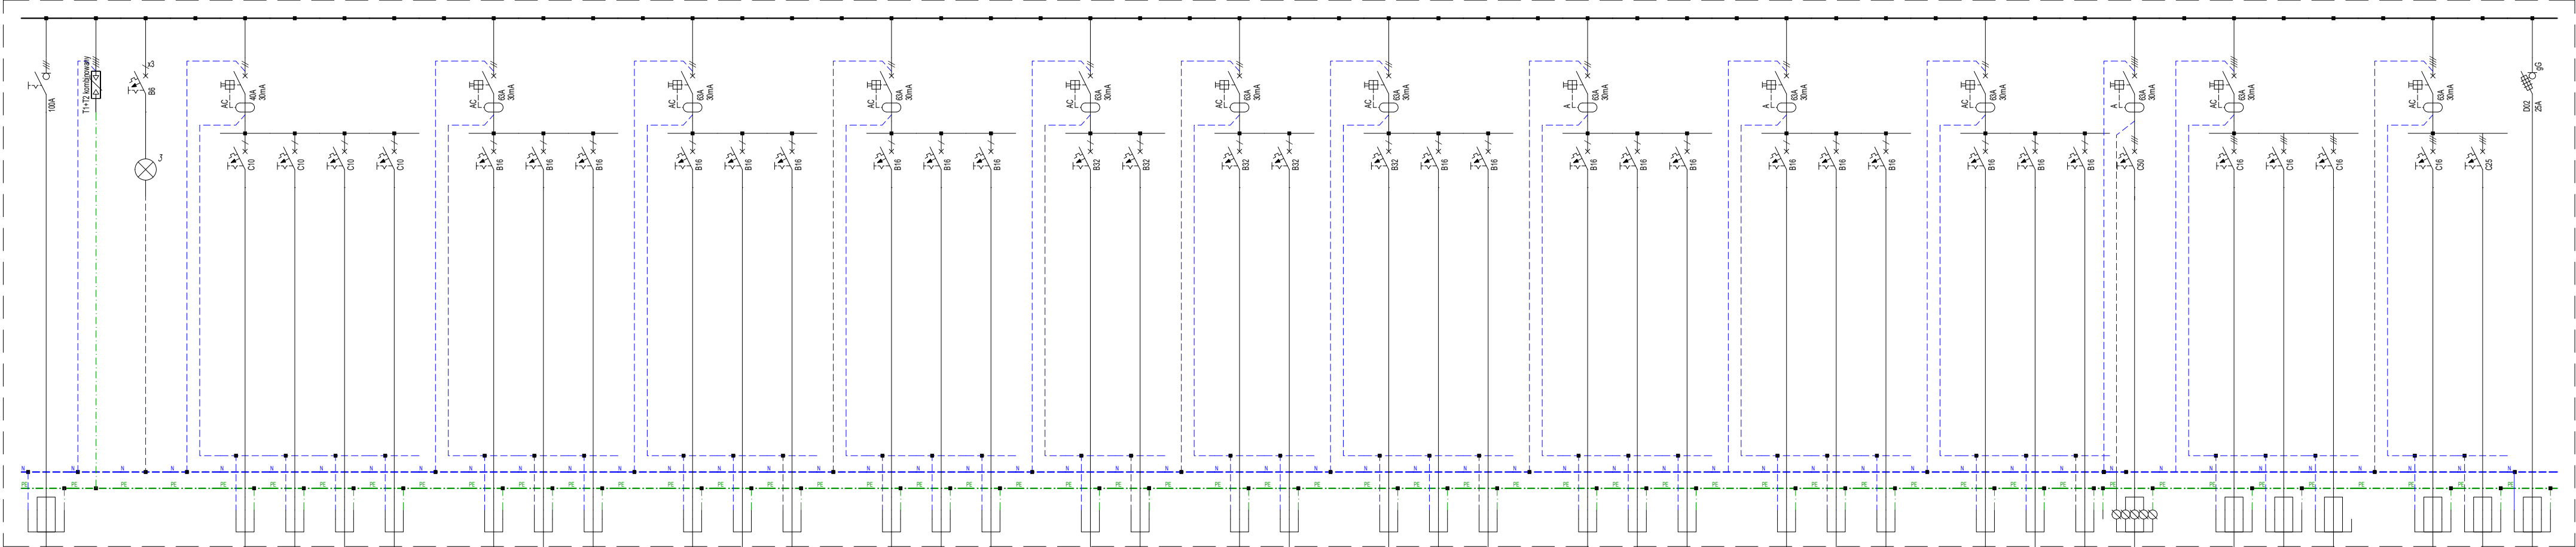

ZASILANIE Z ZK1  
N2XH-J 5x25 / 9G 63A  
+100A OSŁONOWA NA ZWIĄZKIE

|              |             |             |             |         |
|--------------|-------------|-------------|-------------|---------|
| N2XH-J 3x1.5 | TA/L01      | TA/L02      | TA/L03      | REZERWA |
|              | OSWIETLENIE | OSWIETLENIE | OSWIETLENIE | -       |
|              | PODSTAWOWE  | PODSTAWOWE  | AWARYJNE    | -       |
|              | -           | -           | -           | -       |
|              | -           | -           | -           | -       |
|              | -           | -           | -           | -       |

|              |         |         |         |
|--------------|---------|---------|---------|
| N2XH-J 3x2.5 | TA/G01  | TA/G02  | TA/G03  |
|              | GNIAZDA | GNIAZDA | GNIAZDA |
|              | WYKOWE  | WYKOWE  | WYKOWE  |
|              | -       | -       | -       |
|              | -       | -       | -       |
|              | -       | -       | -       |

|              |         |         |         |
|--------------|---------|---------|---------|
| N2XH-J 3x2.5 | TA/G04  | TA/G05  | TA/G06  |
|              | GNIAZDA | GNIAZDA | GNIAZDA |
|              | WYKOWE  | WYKOWE  | WYKOWE  |
|              | -       | -       | -       |
|              | -       | -       | -       |
|              | -       | -       | -       |

|              |         |         |         |
|--------------|---------|---------|---------|
| N2XH-J 3x2.5 | TA/G07  | TA/G08  | REZERWA |
|              | GNIAZDA | GNIAZDA | -       |
|              | WYKOWE  | WYKOWE  | -       |
|              | -       | -       | -       |
|              | -       | -       | -       |
|              | -       | -       | -       |

|            |             |             |
|------------|-------------|-------------|
| N2XH-J 3x4 | TA/G09      | TA/G10      |
|            | PODGRZEWACZ | PODGRZEWACZ |
|            | -           | -           |
|            | -           | -           |
|            | -           | -           |
|            | -           | -           |

|            |             |             |
|------------|-------------|-------------|
| N2XH-J 3x4 | TA/G11      | TA/G12      |
|            | PODGRZEWACZ | PODGRZEWACZ |
|            | -           | -           |
|            | -           | -           |
|            | -           | -           |
|            | -           | -           |

|            |             |         |         |
|------------|-------------|---------|---------|
| N2XH-J 3x4 | TA/G13      | TA/G14  | TA/G15  |
|            | PODGRZEWACZ | GNIAZDA | GNIAZDA |
|            | -           | WYKOWE  | WYKOWE  |
|            | -           | -       | -       |
|            | -           | -       | -       |
|            | -           | -       | -       |

|              |        |        |         |
|--------------|--------|--------|---------|
| N2XH-J 3x2.5 | TA/G16 | TA/G17 | REZERWA |
|              | RACK   | SSWIN  | -       |
|              | -      | -      | -       |
|              | -      | -      | -       |
|              | -      | -      | -       |
|              | -      | -      | -       |

|         |         |         |
|---------|---------|---------|
| REZERWA | REZERWA | REZERWA |
| -       | -       | -       |
| -       | -       | -       |
| -       | -       | -       |
| -       | -       | -       |
| -       | -       | -       |

|         |         |         |             |
|---------|---------|---------|-------------|
| REZERWA | REZERWA | REZERWA | TA/EV1      |
| -       | -       | -       | LADOWARKA   |
| -       | -       | -       | WOZO        |
| -       | -       | -       | ELEKTRYCZNE |
| -       | -       | -       | -           |
| -       | -       | -       | -           |


|              |            |            |            |
|--------------|------------|------------|------------|
| N2XH-J 5x2.5 | TA/G18     | TA/G19     | TA/G20     |
|              | KURTYNA    | KURTYNA    | KURTYNA    |
|              | POWIETRZNA | POWIETRZNA | POWIETRZNA |
|              | -          | -          | -          |
|              | -          | -          | -          |
|              | -          | -          | -          |

|             |             |             |
|-------------|-------------|-------------|
| STEROWANE   | STEROWANE   | STEROWANE   |
| LIYC 2x0.75 | LIYC 2x0.75 | LIYC 2x0.75 |

|              |            |            |        |
|--------------|------------|------------|--------|
| N2XH-J 5x2.5 | TA/G21     | TA/G22     | TA/G23 |
|              | KURTYNA    | KURTYNA    | ZESTAW |
|              | POWIETRZNA | POWIETRZNA | GNIAZD |
|              | -          | -          | IP65   |
|              | -          | -          | -      |
|              | -          | -          | -      |

|             |             |
|-------------|-------------|
| STEROWANE   | STEROWANE   |
| LIYC 2x0.75 | LIYC 2x0.75 |

Zasilanie i zabezpieczenie urządzeń sanitarnych oraz ich połączenia sterujące  
wykonać zgodnie z DTR urządzeń oraz sposobem działania systemu.

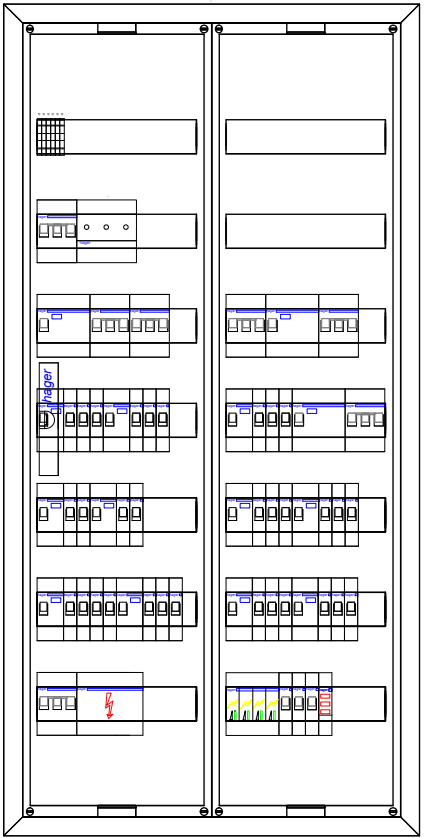

| TA             |      |
|----------------|------|
| ZASILANIE      | DOL  |
| ODPLYWY        | GORA |
| STOPIEN IP     | IP44 |
| STOPIEN IK     | IK09 |
| KLASA IZOLACJI | II   |
| WYSOKOSC [mm]  | 1100 |
| SZEROKOSC [mm] | 550  |
| GLEBOKOSC [mm] | 161  |
| ZAMEK          | -    |
| INNE WYMAGANIA | -    |

|   |                                  |                         |
|---|----------------------------------|-------------------------|
| <b>ATM</b> "ATM" Krzysztof Miklaszewicz- usługi budowlane<br>15-399 Białystok, ul. Składowa 12 lok. 107<br>tel. 85 742 40 08 wew. 20 , atmprojekty@interia.pl |                                  | NR RYS.<br><b>ES.02</b> |
| NAZWA I ADRES OBIEKTU BUDOWLANEGO:<br><b>PUNKT SELEKTYWNEJ ZBIÓRKI ODPADÓW KOMUNALNYCH NA DZIAŁCE NR GEOD. 42/15 W RYNIU, GM.RYNIU</b>                        |                                  | DATA:<br>10.01.2022     |
| STADIUM PROJEKTU: <b>PW</b>   | NAZWA RYSUNKU: <b>SCHEMAT TA</b> | SKALA: <b>B/S</b>       |
| SPECJALNOŚĆ: <b>INSTALACJE ELEKTRYCZNE:</b><br>mgr inż. KRZYSZTOF KLEWINOWSKI<br>nr upr. PDL/0160/PWE/16                                                      | PROJEKTANCI:                     | PODPIS:                 |
| SPECJALNOŚĆ: <b>INSTALACJE ELEKTRYCZNE:</b><br>mgr inż. MARIUSZ KLEWINOWSKI<br>nr upr. PDL/0146/POOE/12                                                       | SPRAWDZAJĄCY:                    | PODPIS:                 |
| OPRACOWANIE CHRONIONE PRAWEM AUTORSKIM   |                                  |                         |