ZK1

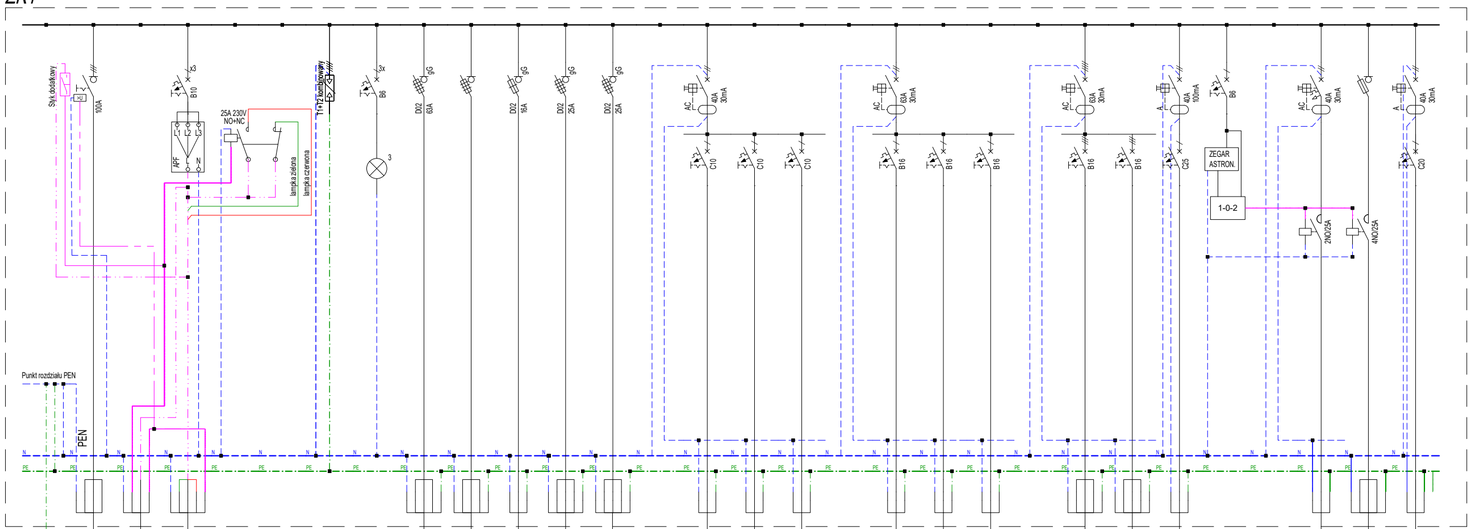

>U	PWP
SYGNAŁ Z	ZASILANIE
WYZWALACZA	PRZYCISKU
WZROSTOWEGO	PWP
—	—
RDC	—
—	—
—	—

TA	REZERWA	PZT.POMP	ZK2/ZG1	ZK2/ZG2
TABLICA	—	TEGRTA 600	ZESTAW	ZESTAW
ADMINISTRACYJNA	—	—	GNIAZD	GNIAZD
—	—	—	IP65	IP65
—	—	—	—	—
—	—	—	—	—
—	—	—	—	—
—	—	—	—	—

ZK2/L01	ZK2/L02	REZERWA
OŚWIETLENIE	OŚWIETLENIE	—
PODSTAWOWE	AWARYJNE	—
—	—	—
—	—	—
—	—	—
—	—	—
—	—	—
—	—	—

REZERWA	REZERWA	REZERWA
—	—	—
—	—	—
—	—	—
—	—	—
—	—	—
—	—	—
—	—	—
—	—	—

REZERWA	REZERWA	RPV
—	—	FALOWNIK
—	—	FOTOWOLTAICZNY
—	—	—
—	—	—
—	—	—
—	—	—
—	—	—
—	—	—

ZK2/LZ01	REZERWA	ZK2/EV
OŚWIETLENIE	—	PRZYGOTOWANIE
ZEWNĘTRZNE	—	POD
—	—	ŁADOWARKE
NAŚWIETLACZE	—	EV
—	—	—
—	—	—
—	—	—

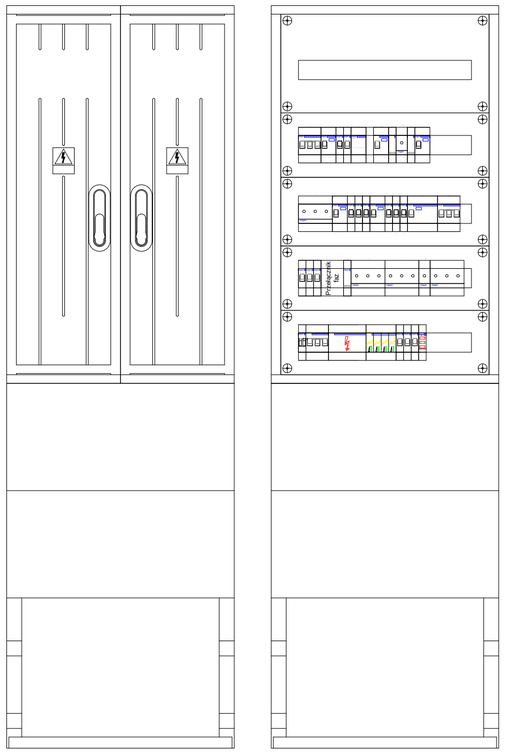

"ATM" Krzysztof Miklaszewicz- usługi budowlane 15-399 Białystok, ul.Składowa 12 lok. 107 tel. 85 742 40 08 wew. 20 , atmprojekty@interia.pl		NR RYS.: ES.03 DATA: 10.01.2022
NAZWA I ADRES OBIEKTU BUDOWLANEGO: **PUNKT SELEKTYWNEJ ZBIÓRKI ODPADÓW KOMUNALNYCH NA DZIAŁCE NR GEOD. 42/15 W RYNIE, GM.RYN**		
STADIUM PROJEKTU: PW	NAZWA RYSUNKU: SCHEMAT ZK1	SKALA: **B/S**
SPECJALNOŚĆ:	PROJEKTANCI:	PODPIS:
INSTALACJE ELEKTRYCZNE:	mgr inż. KRZYSZTOF KLEWINOWSKI nr upr. PDL/0160/PWBE/16	
SPECJALNOŚĆ:	SPRAWDZAJĄCY:	PODPIS:
INSTALACJE ELEKTRYCZNE:	mgr inż. MARIUSZ KLEWINOWSKI nr upr. PDL/0146/POOE/12	
OPRACOWANIE CHRONIONE PRAWEM AUTORSKIM		