
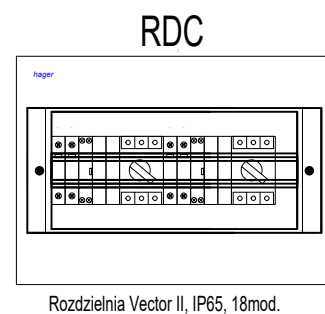


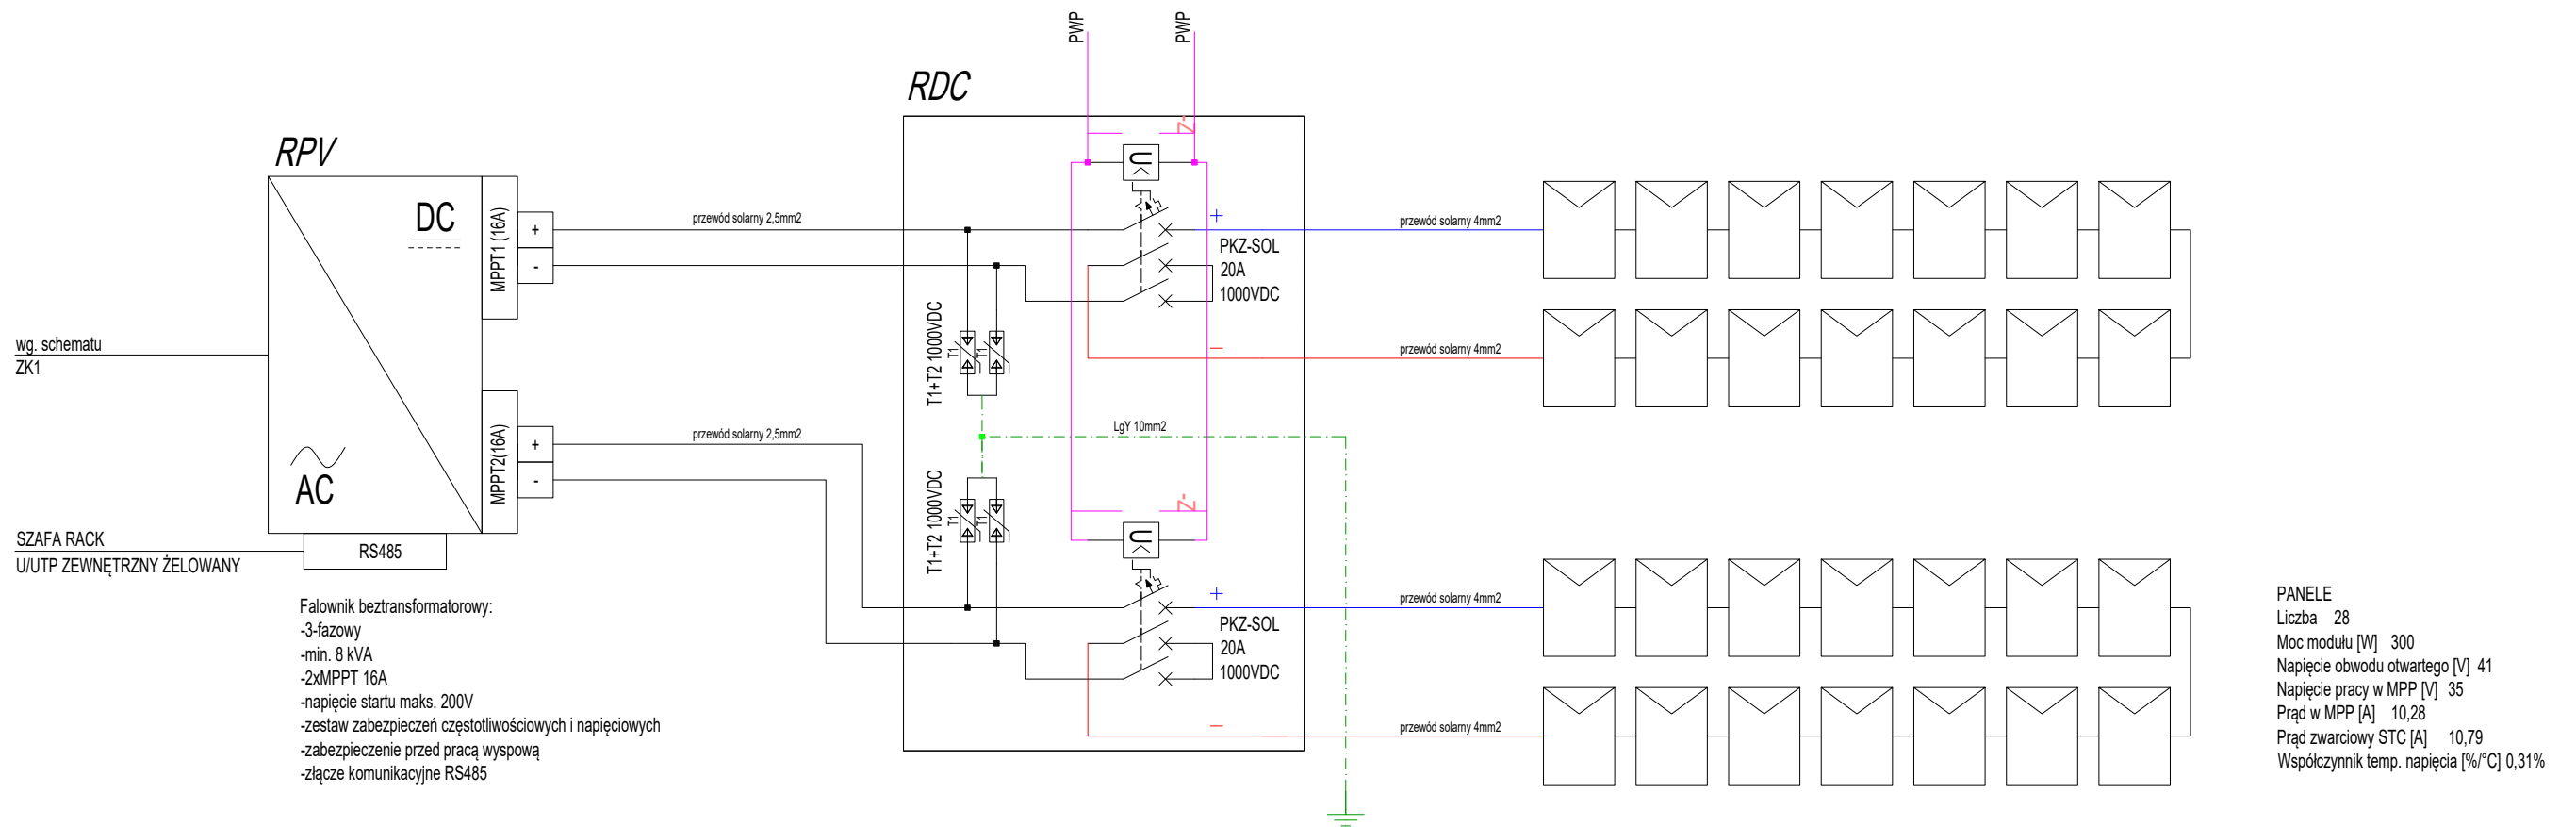

UWAGA:
Połączenia styku dodatkowego oraz wyzwalacza zgodnie z: DETAL: PODŁĄCZENIA PRZYCISKÓW PWP

 "ATM" Krzysztof Miklaszewicz- usługi budowlane 15-399 Białystok, ul.Składowa 12 lok. 107 tel. 85 742 40 08 wew. 20 , atmprojekty@interia.pl		NR RYS. ES.05
NAZWA I ADRES OBIEKTU BUDOWLANEGO: PUNKT SELEKTYWNEJ ZBIÓRKI ODPADÓW KOMUNALNYCH NA DZIAŁCE NR GEOD. 42/15 W RYNIE, GM.RYN		DATA: 10.01.2022
STADIUM PROJEKTU: NAZWA RYSUNKU:		SKALA:
PW	SCHEMAT INSTALACJI PV	B/S
SPECJALNOŚĆ:	PROJEKTANCI:	PODPIS:
INSTALACJE ELEKTRYCZNE:	mgr inż. KRZYSZTOF KLEWINOWSKI nr upr. PDL/0160/PWBE/16	
SPECJALNOŚĆ:	SPRAWDZAJĄCY:	PODPIS:
INSTALACJE ELEKTRYCZNE:	mgr inż. MARIUSZ KLEWINOWSKI nr upr. PDL/0146/POOE/12	
OPRACOWANIE CHRONIONE PRAWEM AUTORSKIM		