


PROFIL KANALIZACJI SANITARNEJ skala 1:500/100

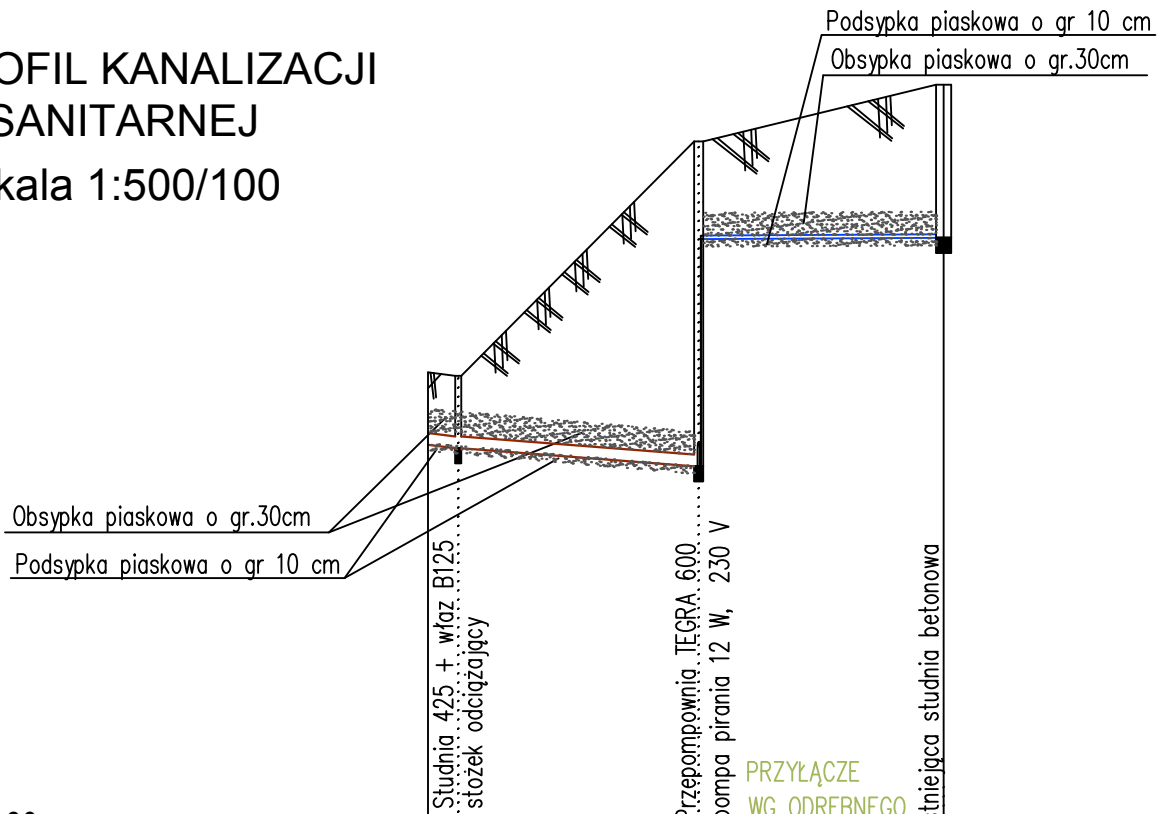

Poziom porównawczy 121,80 m n.p.m.

Rzędna terenu projektowanego

Rzędna terenu istniejącego

Rzędna dna kanału

Zagłębienie dna kanału [m]

Odległości [m]

Średnice, materiał

Długość trasy [m]

Spadek

s2

s1

Sist



"ATM" Krzysztof Miklaszewicz- usługi budowlane
15-399 Białystok, ul.Składowa 12 lok. 107
tel. 85 742 40 08 wew. 20 , atmprojekty@interia.pl

NR RYS. **s1**

DATA:
30.11.2021

NAZWA I ADRES OBIEKTU BUDOWLANEGO:

**PUNKT SELEKTYWNEJ ZBIÓRKI ODPADÓW KOMUNALNYCH
NA DZIAŁCE NR GEOD. 42/15 W RYNIE, GM.RYN**

STADIUM PROJEKTU:

PT

NAZWA RYSUNKU:

**PROFIL KANALIZACJI
SANITARNEJ DOZIEMNEJ**

SKALA:

1:500/100

SPECJALNOŚĆ:

PROJEKTANCI:

PODPIS:

INSTALACJE
SANITARNE:

mgr inż. MARZENA SOKÓŁ
nr upr. PDL/0077/PWBS/19

SPECJALNOŚĆ:

SPRAWDZAJĄCY:

INSTALACJE
SANITARNE:

mgr inż. ANNA SOŁOMIANKO
nr upr. PDL/0052/PWBS/20

OPRACOWANIE CHRONIONE PRAWEM AUTORSKIM