


RYSUNEK SZCZEGÓŁOWY PRZEPOMPOWNI ŚCIEKÓW S1

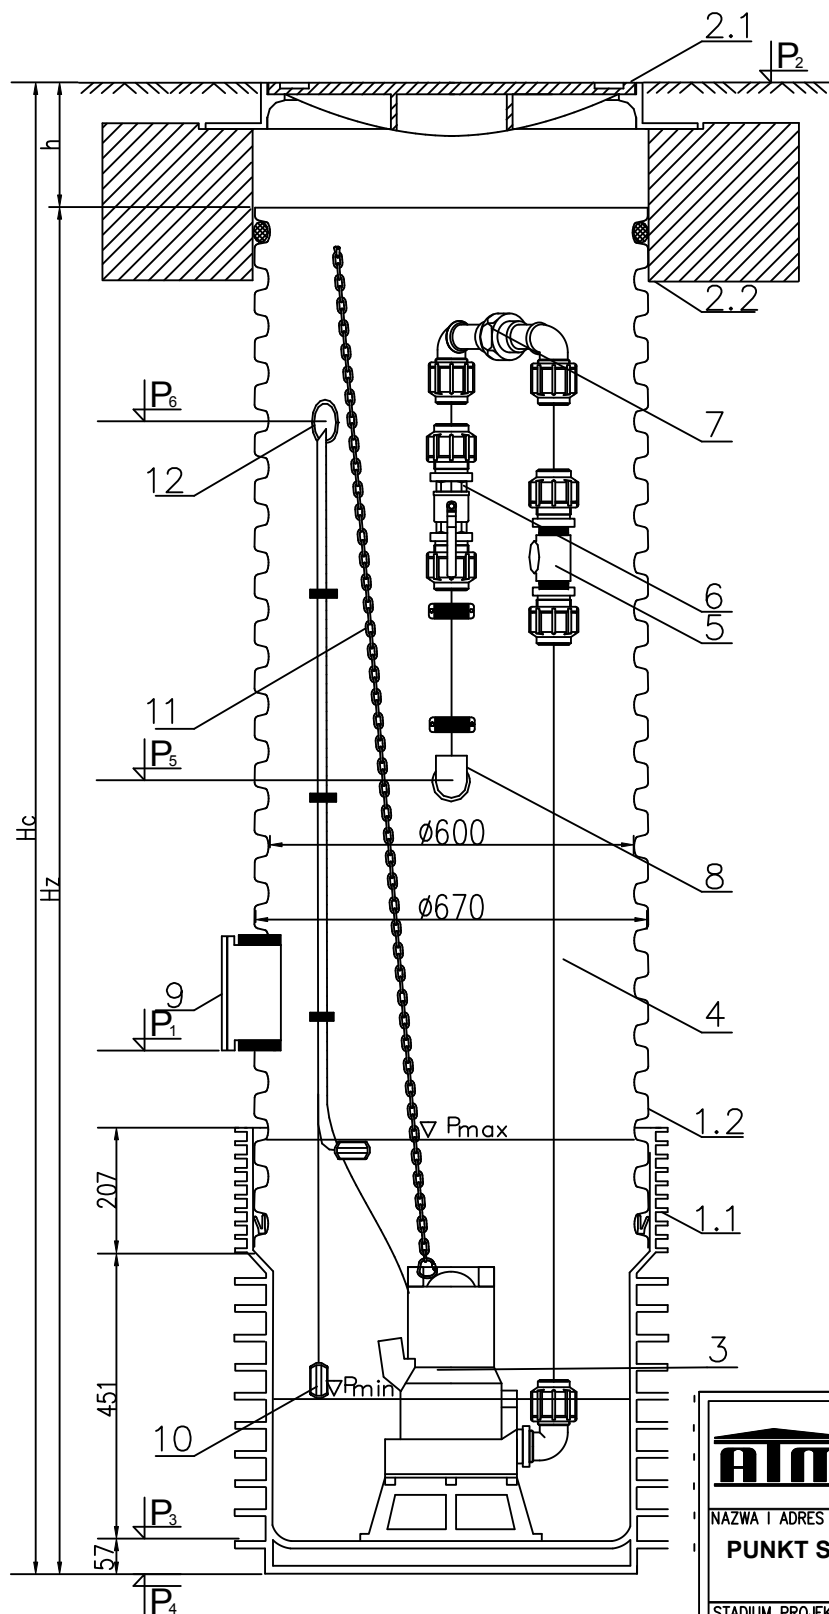

BUDOWA MINIPOMPOWNI TEGRA 600:

1. Zbiornik pompowni wykonany z rury karbowanej 600 mm
 - 1.1. Dno zbiornika (kineta ślepa)
 - 1.2. Rura karbowana PP 600/670
 2. Przykrycie zbiornika (*)
 - 2.1. Właz żeliwny
 - 2.2. Betonowy pierścień odciążający
 - 2.3. Teleskopowy adapter do włazów
 3. Pompa zatapialna PIRANIA 12-17 z podstawą
 4. Wewnętrzna instalacja tłoczna z rur PE 80-40 mm
 5. Zawór zwrotny 1 1/4"
 6. Zawór odcinający 1 1/4"
 7. Śrubunek do łączenia stałej i wyjmowanej wewnętrznej instalacji tłocznej
 8. Podłączenie zewnętrznej sieci kanalizacji ciśnieniowej
 - 8a. Uszczelka "in situ" 40/50mm
 - 8b. Kształtka Polyrac (*)
 9. Podłączenie dopływu grawitacyjnego ścieków - kształtka "in situ" (*)
 10. Czujniki poziomów napęnienia
 11. Łańcuch do montażu i demontażu pompy
 12. Inst. wentylacji grawitacyjnej i przepustu kablowego 50x250 mm z uszczelką "in situ" 50/60mm
- (*) elementy do wyboru

Parametry pompowni		Oznaczenie	
Maksymalny dopływ ścieków	Qhmax	dm ³ /s	2,0
Rzędna dna odpływu grawitacyjnego	P 1	mnpm	127,21
Rzędna terenu w miejscu posadowienia pompowni	P 2	mnpm	131,50
Rzędna dna zbiornika	P 3	mnpm	126,35
Rzędna posadowienia pompowni	P 4	mnpm	126,29
Rzędna osi przewodu tłoczego	P 5	mnpm	130,21
Rzędna osi przepustu kablowego	P 6	mnpm	130,60
Rodzaj zwieńczenia	Typ	Klasa	B125
Wysokość zwieńczenia	h	mm	1250
Wysokość katalogowa pompowni	Hz	m	3,95
Głębokość całkowita pompowni	Hc	m	5,20
Średnica przewodu tłoczego za pompownią	DT	mm	40
Materiał przewodu tłoczego			PE SDR17
Długość przewodu tłoczego	L T	m	20
Rzędna dopływu do odbiornika	HT	mnpm	130,23
Nadciśnienie w odbiorniku	P o	Mpa	
Typ pomp			PIRANIA 12W



"ATM" Krzysztof Miklaszewicz- usługi budowlane
15-399 Białystok, ul.Składowa 12 lok. 107
tel. 85 742 40 08 wew. 20 , atmprojekty@interia.pl

NR RYS.

s2

DATA:

24.06.2022

NAZWA I ADRES OBIEKTU BUDOWLANEGO:

**PUNKT SELEKTYWNEJ ZBIÓRKI ODPADÓW KOMUNALNYCH NA
DZIAŁCE NR GEOD. 42/15 W RYNIE, GM.RYN**

STADIUM PROJEKTU: NAZWA RYSUNKU:

SKALA:

PT

**RYSUNEK SZCZEGÓŁOWY
PRZEPOMPOWNI ŚCIEKÓW**

--

SPECJALNOŚĆ: PROJEKTANCI:

PODPIS:

INSTALACJE
SANITARNE: mgr inż. MARZENA SOKÓŁ
nr upr. PDL/0077/PWBS/19

SPECJALNOŚĆ: SPRAWDZAJĄCY:

INSTALACJE
SANITARNE: mgr inż. ANNA SOŁOMIANKO
nr upr. PDL/0052/PWBS/20

OPRACOWANIE CHRONIONE PRAWEM AUTORSKIM