


PROFIL INSTALACJI WODOCIĄGOWEJ DOZIEMNEJ

skala 1:500/100

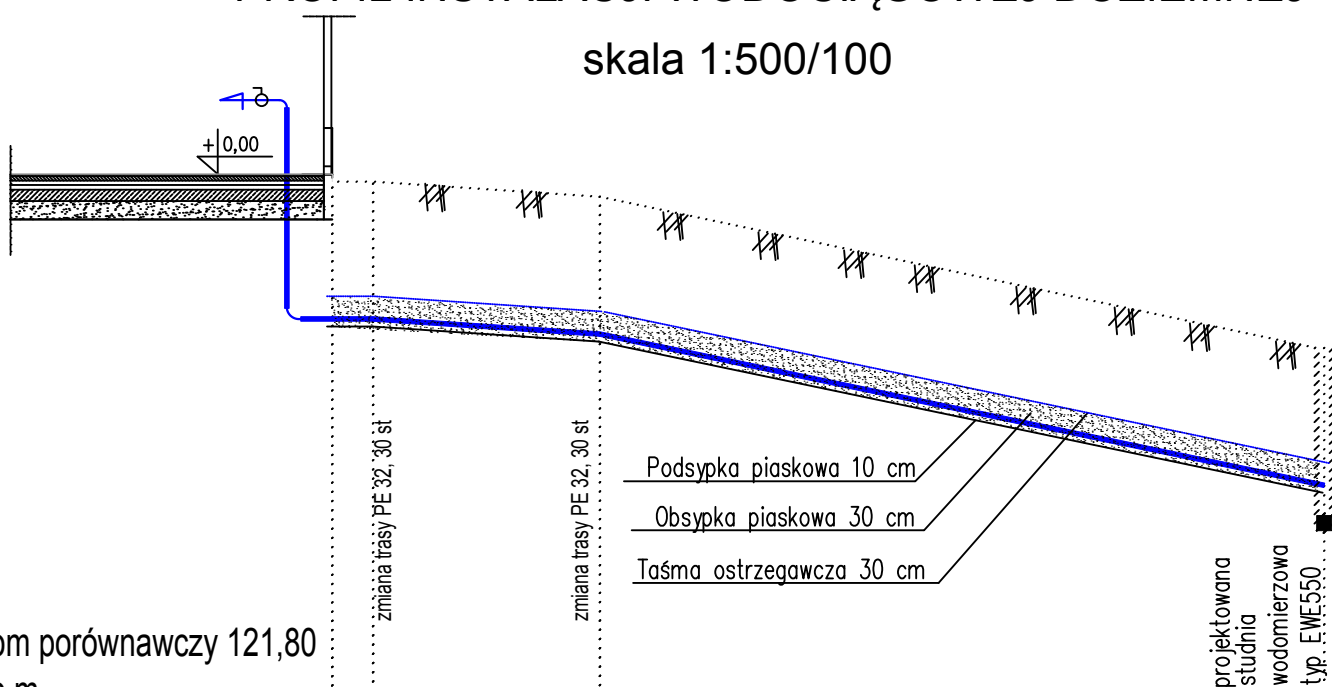

Poziom porównawczy 121,80
m n.p.m.

Rzędna terenu projektowanego	128,70	128,70	128,50	126,50
Rzędna terenu istniejącego	128,70	128,70	128,50	126,50
Rzędna osi rurociągu [m]	126,88	126,88	126,68	124,68
Zagłębienie osi rurociągu	1,82	1,82	1,82	1,82
Odległości [m]	2,70	15,03	47,08	
Średnice, materiał	32x2,0 PE100 SDR17	32x2,0 PE100 SDR17	32x2,0 PE100 SDR17	4,2 %
Spadek	0,0 %	1,3 %		
Długość trasy [m]	0,00	2,70	17,73	64,81

A

W1



"ATM" Krzysztof Miklaszewicz- usługi budowlane
15-399 Białystok, ul. Składowa 12 lok. 107
tel. 85 742 40 08 wew. 20, atmprojekty@interia.pl

NR RYS.

s3

DATA:

24.06.2022

NAZWA I ADRES OBIEKTU BUDOWLANEGO:

**PUNKT SELEKTYWNEJ ZBIÓRKI ODPADÓW KOMUNALNYCH
NA DZIAŁCE NR GEOD. 42/15 W RYNIE, GM. RYN**

STADIUM PROJEKTU:

PT

NAZWA RYSUNKU:

**PROFIL INSTALACJI
WODOCIĄGOWEJ DOZIEMNEJ**

SKALA:

1:500/100

SPECJALNOŚĆ:

PROJEKTANCI:

PODPIS:

INSTALACJE
SANITARNE:

mgr inż. MARZENA SOKÓŁ
nr upr. PDL/0077/PWBS/19

SPECJALNOŚĆ:

SPRAWDZAJĄCY:

INSTALACJE
SANITARNE:

mgr inż. ANNA SOŁOMIANKO
nr upr. PDL/0052/PWBS/20

OPRACOWANIE CHRONIONE PRAWEM AUTORSKIM