



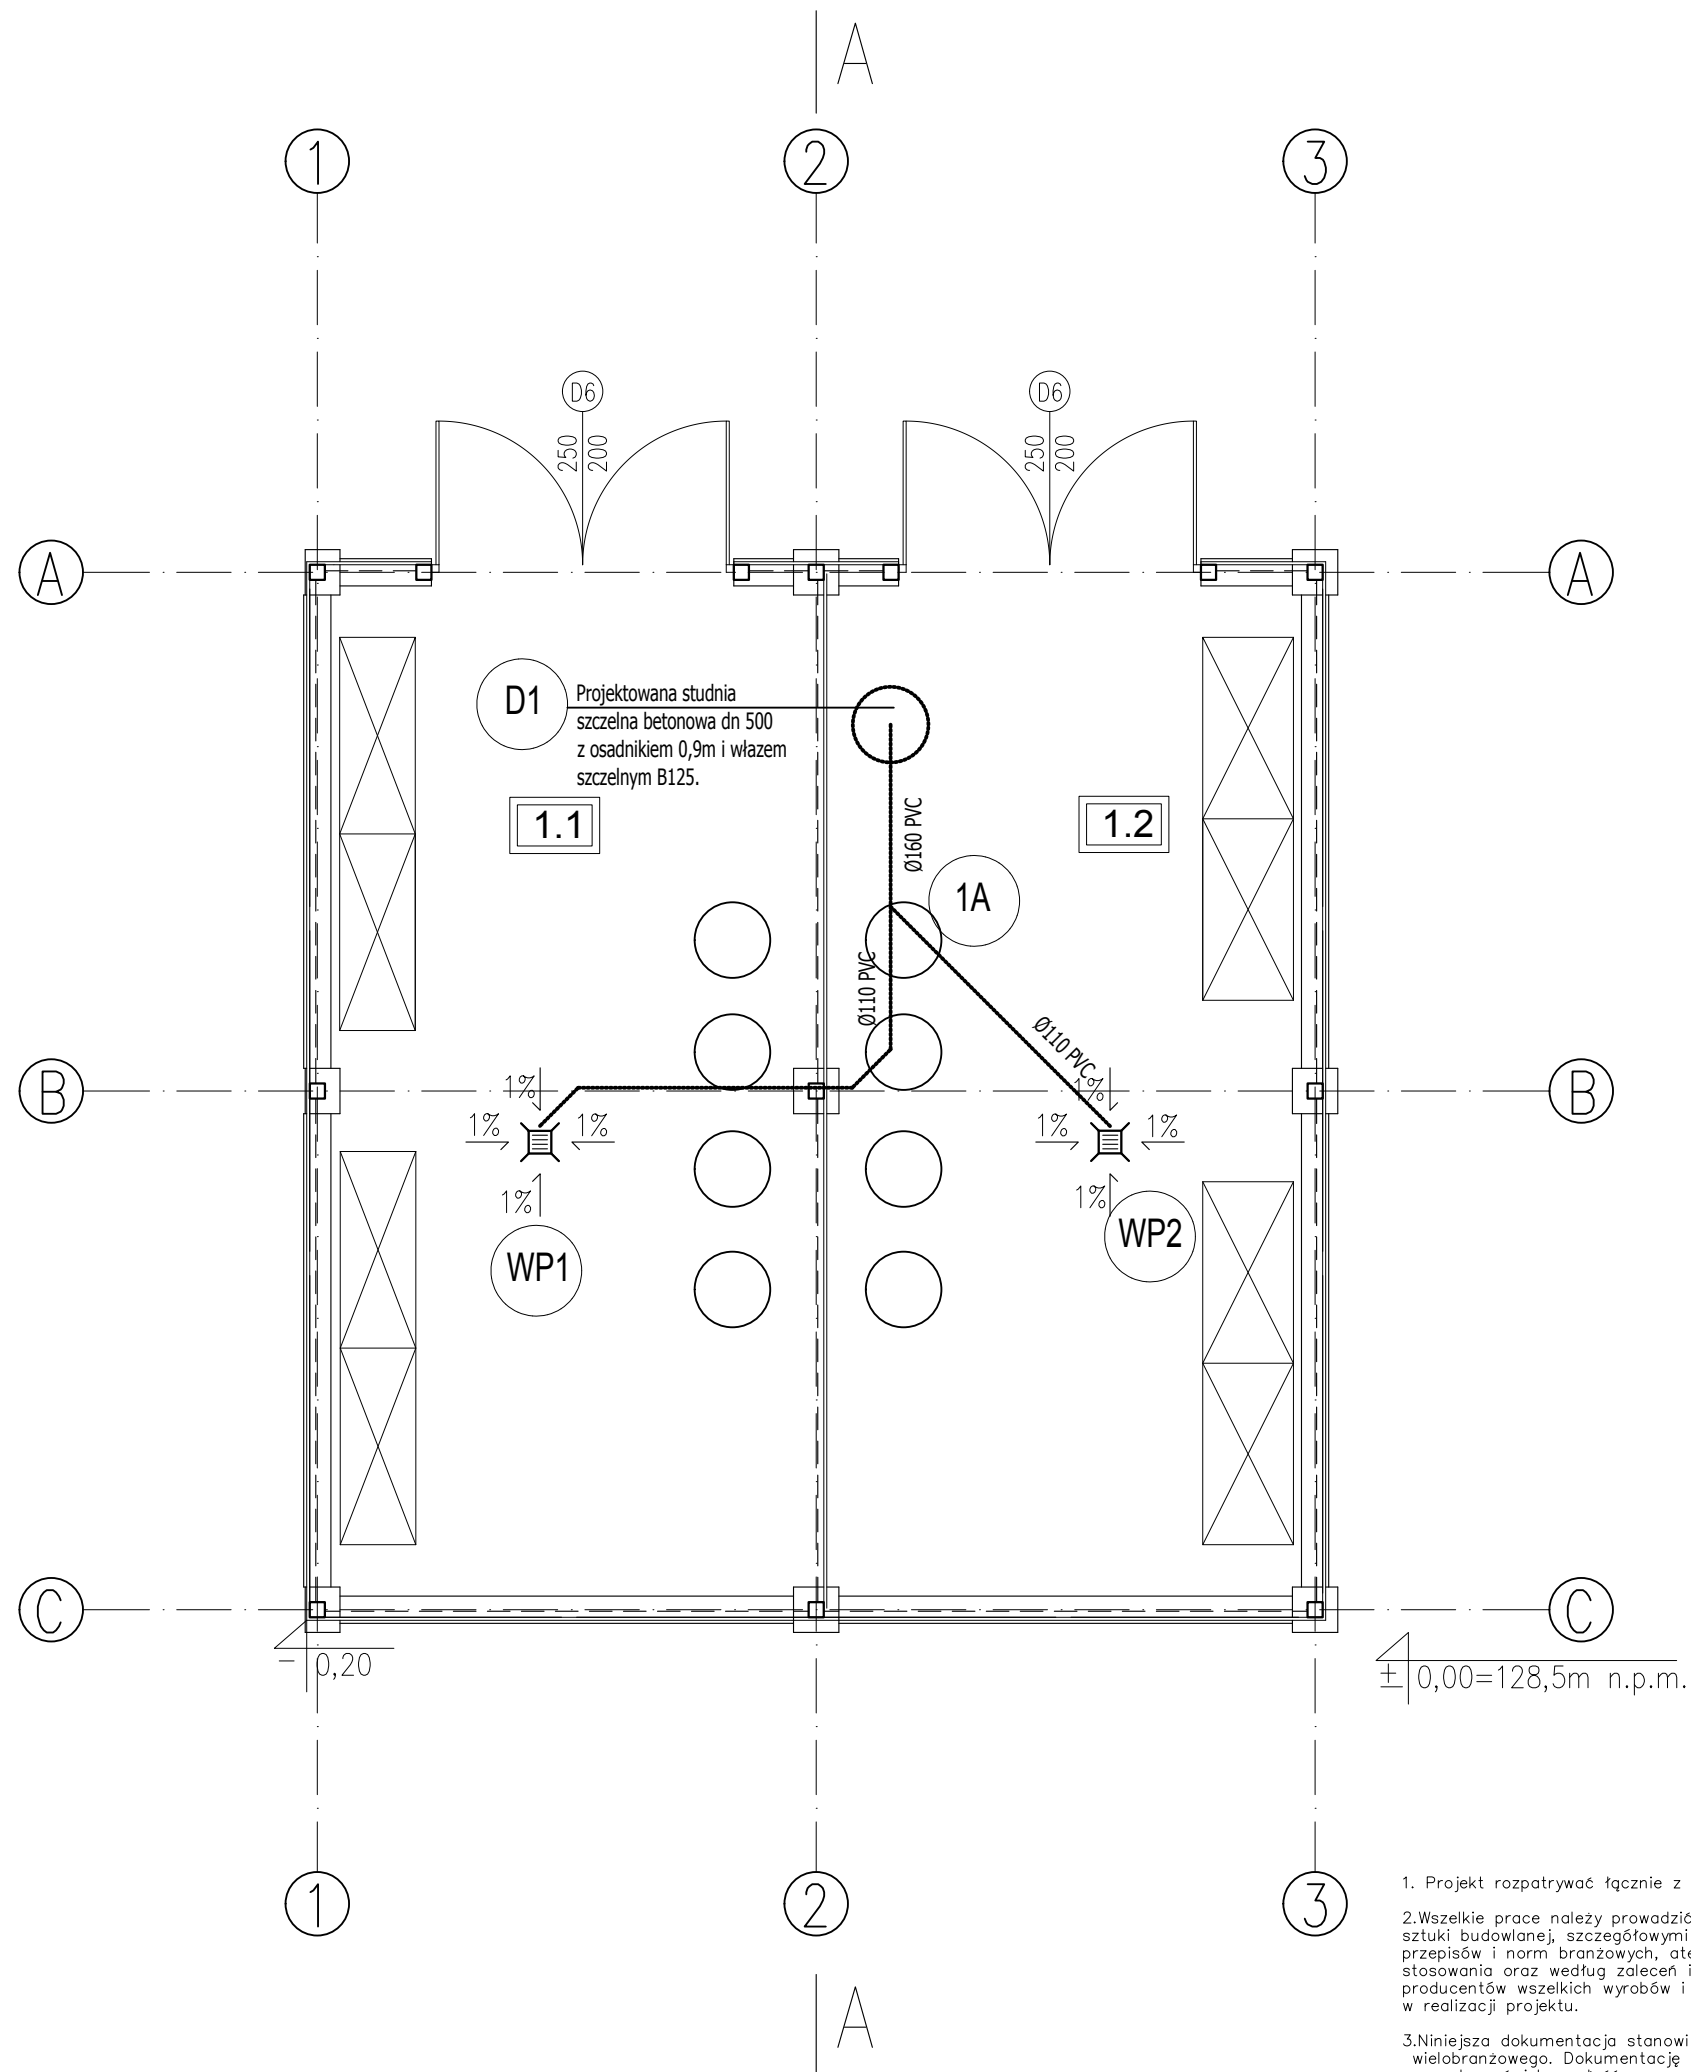

Wpust żeliwny piwniczny z odpływem pionowym dn100 z zasyfonowaniem kl. A15

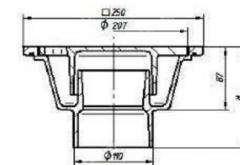

Kanalizacja sanitarna, podposadzkowa z rur PVC SN8, lita

1. Projekt rozpatrywać łącznie z opisem technicznym.
2. Wszelkie prace należy prowadzić zgodnie z zasadami sztuki budowlanej, szczegółowymi zaleceniami polskich przepisów i norm branżowych, atestów i dopuszczeń do stosowania oraz według zaleceń i zgodnie z technologiami producentów wszelkich wyrobów i systemów stosowanych w realizacji projektu.
3. Niniejsza dokumentacja stanowi część opracowania wielobranżowego. Dokumentację wielobranżową należy rozpatrywać jako całość.
4. Nie należy prowadzić robót w oparciu o dokumentację jednej branży bez sprawdzenia ich odniesień do pozostałych branż.

ATM "ATM" Krzysztof Miklaszewicz- usługi budowlane 15-399 Białystok, ul. Składowa 12 lok. 107 tel. 85 742 40 08 wew. 20 , atmprojekty@interia.pl		NR RYS. S5 DATA: 24.06.2022
NAZWA I ADRES OBIEKTU BUDOWLANEGO: PUNKT SELEKTYWNEJ ZBIÓRKI ODPADÓW KOMUNALNYCH NA DZIAŁCE NR GEOD. 42/15 W RYNIE, GM.RYN		
STADIUM PROJEKTU: PT	NAZWA RYSUNKU: RZUT MAGAZYNÓW 1.1, 1.2 -INSTALACJA KANALIZACJI TECHNICZNEJ	SKALA: 1:50
SPECJALNOŚĆ: SANITARNA:	PROJEKTANCI: mgr inż. MARZENA SOKÓŁ nr upr. PDL/0077/PWBS/19	PODPIS:
SPECJALNOŚĆ: SANITARNA:	SPRAWDZAJĄCY: mgr inż. ANNA SOŁOMIANKO nr upr. PDL/0052/PWBS/20	PODPIS:
OPRACOWANIE CHRONIONE PRAWEM AUTORSKIM		