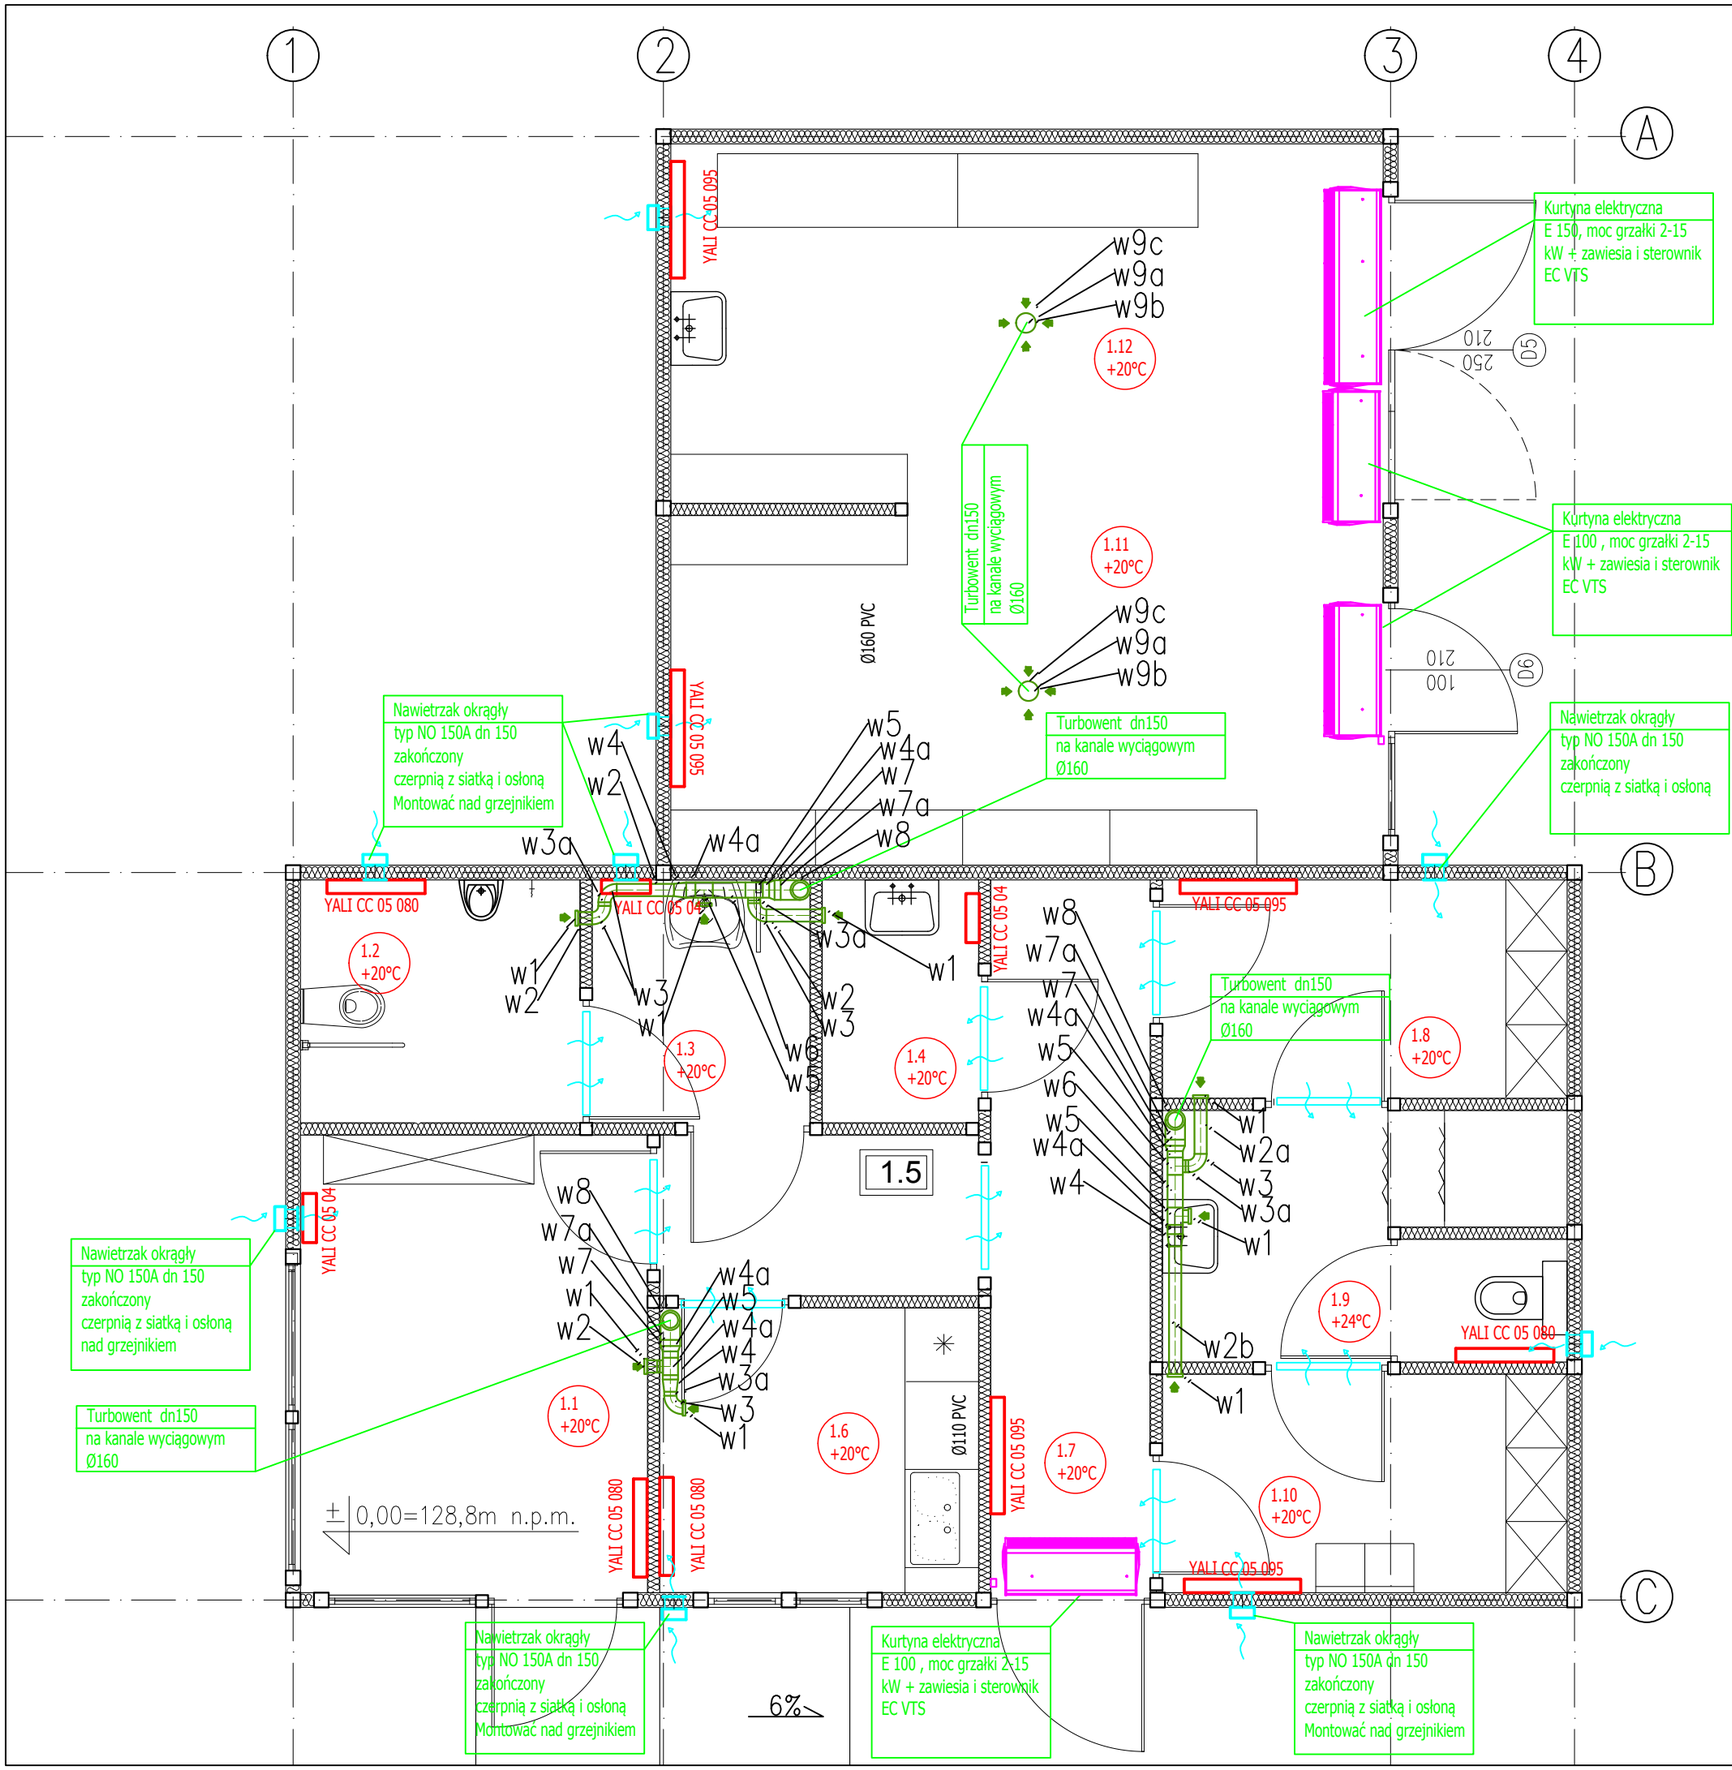

NAWIETRZAK OKRĄGŁY NO

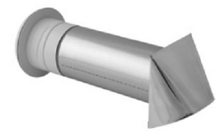

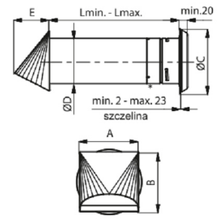

Średnica	Wymiary [mm]					
	A	B	C	D	E	F
80	104	105	121	77	62	-
110	146	147	161	112	87	-
150	196	197	211	162	116	-

Turbowent wyciągowy dn 150

TULIPAN - WERSJE PODSTAW

1. PODSTAWA WCISKANA

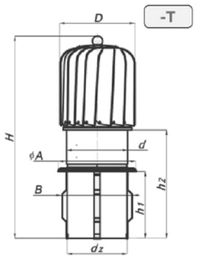

YALI CC 05 040 — grzejnik elektryczny
YALI CC- typ
05- wysokość 50cm
040- długość 40cm

"ATM" Krzysztof Miklaszewicz- usługi budowlane 15-399 Białystok, ul.Składowa 12 lok. 107 tel. 85 742 40 08 wew. 20 , atmprojekty@interia.pl		NR RYS. S7 DATA: 30.11.2021
NAZWA I ADRES OBIEKTU BUDOWLANEGO: **PUNKT SELEKTYWNEJ ZBIÓRKI ODPADÓW KOMUNALNYCH NA DZIAŁCE NR GEOD. 42/15 W RYNIE, GM.RYN**		
STADIUM PROJEKTU: PT	NAZWA RYSUNKU: **RZUT PRZYZIEMIA- BUDYNEK ADMINISTRACYJNY- INSTALACJA WENTYLACJI I OGRZEWANIA**	SKALA: **1:50**
SPECJALNOŚĆ:	PROJEKTANCI:	PODPIS:
SANITARNA:	mgr inż. MARZENA SOKÓŁ nr upr. PDL/0077/PWBS/19	
SPECJALNOŚĆ:	SPRAWDZAJĄCY:	PODPIS:
SANITARNA:	mgr inż. ANNA SOŁOMIANKO nr upr. PDL/0052/PWBS/20	
OPRACOWANIE CHRONIONE PRAWEM AUTORSKIM		