


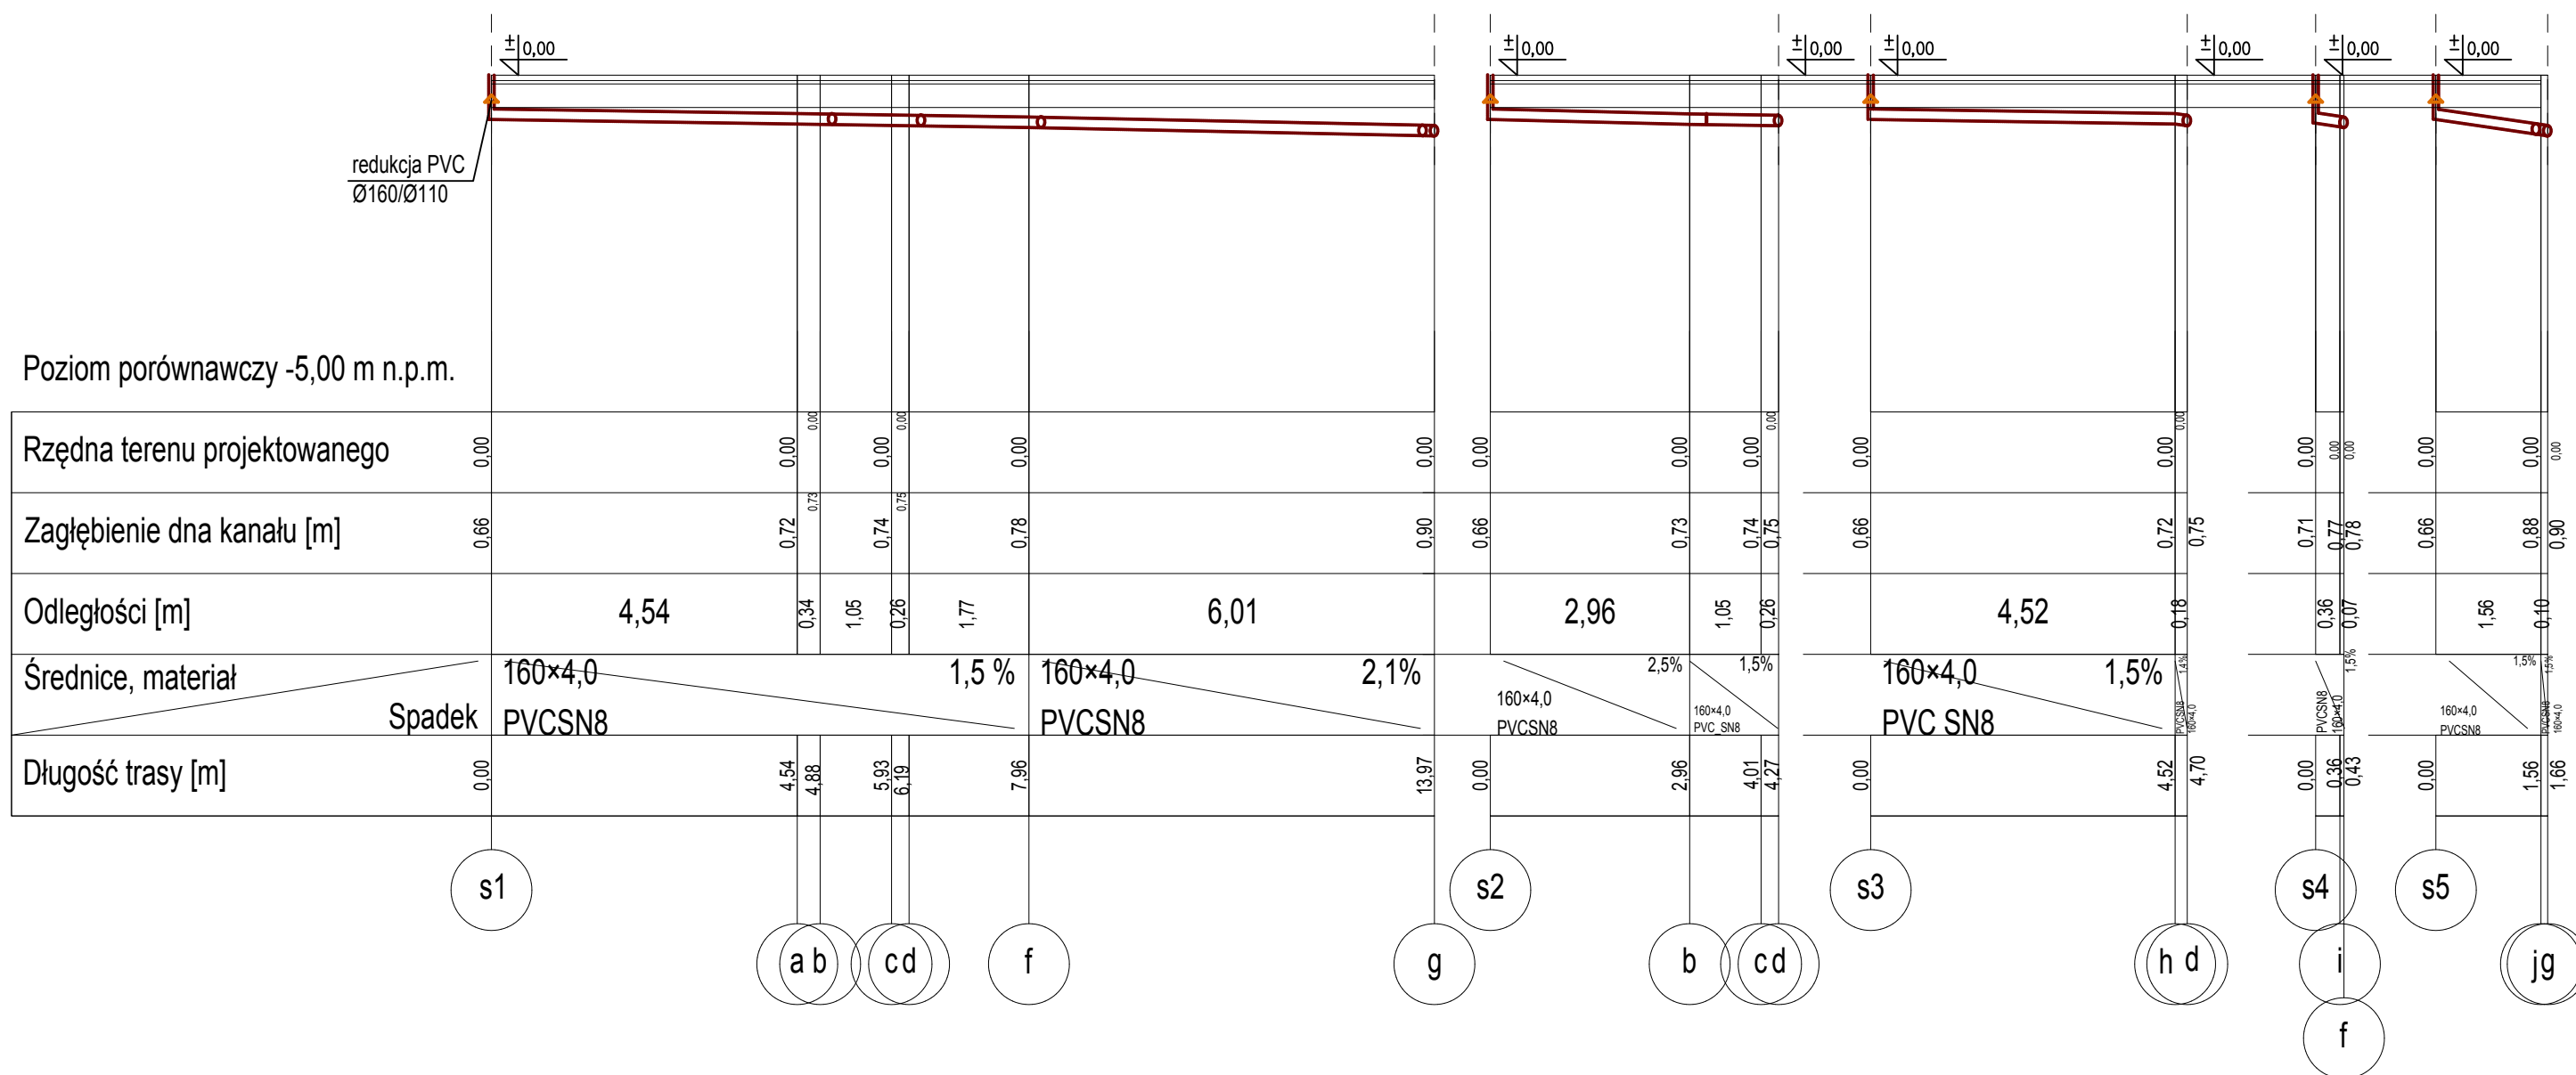

	"ATM" Krzysztof Miklaszewicz- usługi budowlane 15-399 Białystok, ul.Składowa 12 lok. 107 tel. 85 742 40 08 wew. 20 , atmprojekty@interia.pl	NR RYS. s8 DATA: 30.11.2021
	NAZWA I ADRES OBIEKTU BUDOWLANEGO: PUNKT SELEKTYWNEJ ZBIÓRKI ODPADÓW KOMUNALNYCH NA DZIAŁCE NR GEOD. 42/15 W RYNIE, GM.RYN	
STADIUM PROJEKTU: PT.	NAZWA RYSUNKU: PROFIL KANALIZACJI PODPOSADZKOWEJ- CZĘŚĆ ADMINISTRACYJNA	SKALA: 1:100
SPECJALNOŚĆ:	PROJEKTANCI: mgr inż. MARZENA SOKÓŁ nr upr. PDL/0077/PWBS/19	PODPIS:
SPECJALNOŚĆ:	SPRAWDZAJĄCY: mgr inż. BEATA ŁUKASZUK nr upr. PDL/0055/PWBS/16	PODPIS:
OPRACOWANIE CHRONIONE PRAWEM AUTORSKIM		