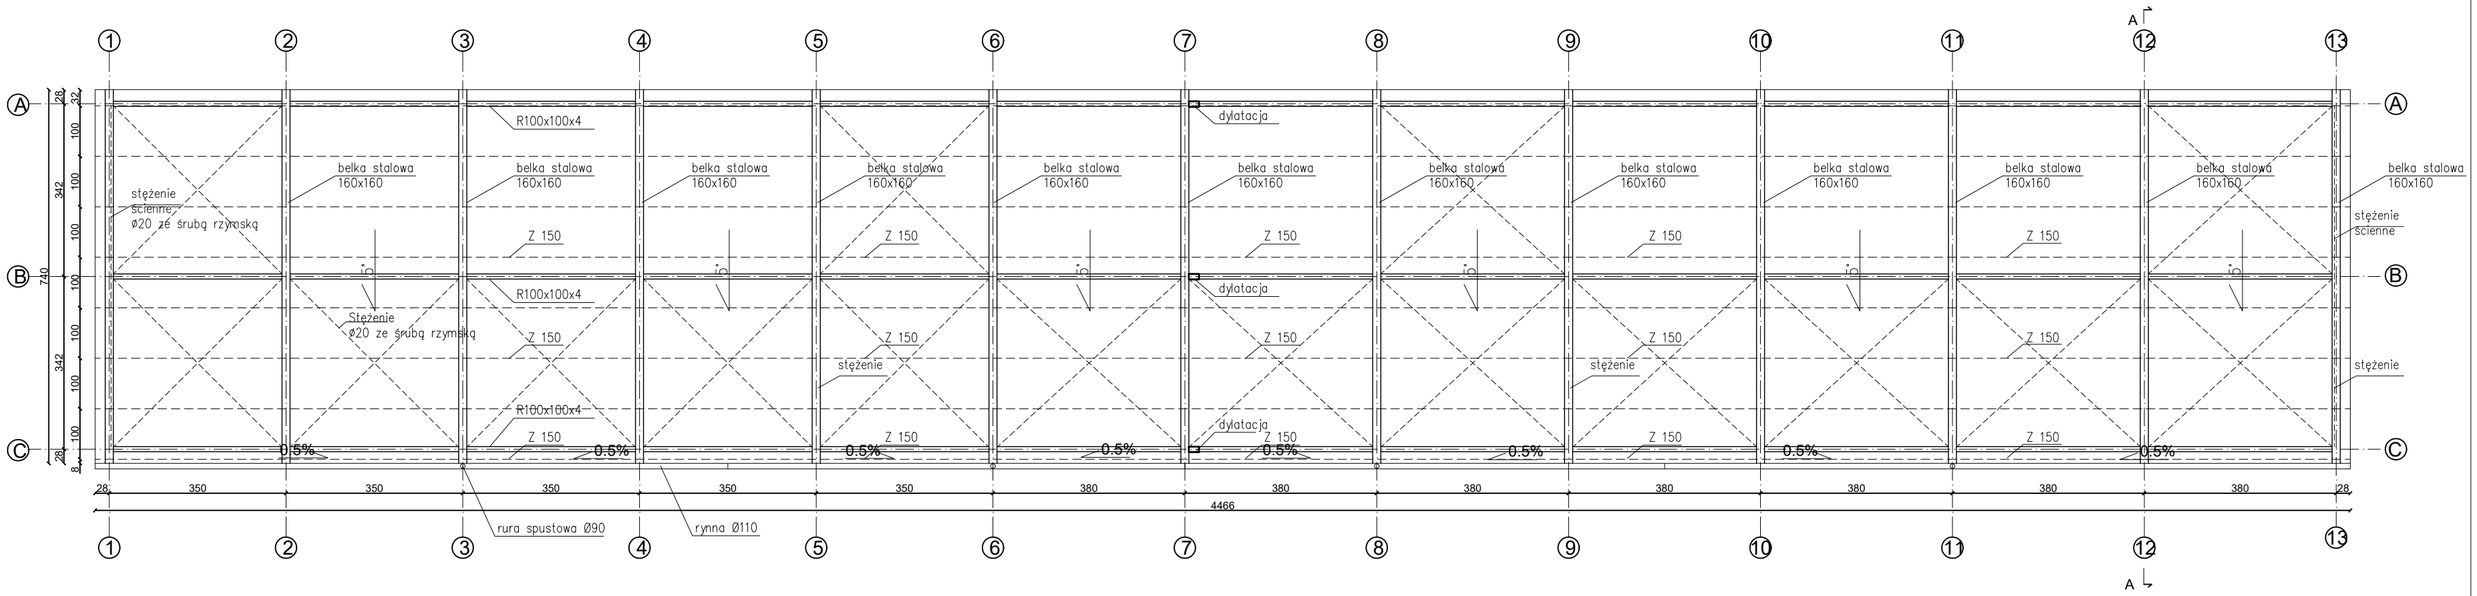

"ATM" Krzysztof Miklaszewicz- usługi budowlane 15-399 Białystok, ul.Składowa 12 lok. 107 tel. 85 742 40 08 wew. 20 , atmprojekty@interia.pl		NR RYS. **K-11** DATA: 10.01.2022
NAZWA I ADRES OBIEKTU BUDOWLANEGO: **PUNKT SELEKTYWNEJ ZBIÓRKI ODPADÓW KOMUNALNYCH NA DZIAŁCE NR GEOD. 42/15 W RYNIE, GM.RYN**		
STADIUM PROJEKTU: P.T.	NAZWA RYSUNKU: **RZUT KONSTRUKCYJNY DACHU - wiaty**	SKALA: **1:100**
SPECJALNOŚĆ:	PROJEKTANCI:	PODPIS:
KONSTRUKCJA:	mgr inż. TOMASZ SZLESZYŃSKI nr upr. PDL/0005/PWBKb/18	
SPECJALNOŚĆ:	WSPÓŁPRACA:	PODPIS:
KONSTRUKCJA:	mgr inż. MARIUSZ CZAJKOWSKI	
SPECJALNOŚĆ:	SPRAWDZAJĄCY:	PODPIS:
KONSTRUKCJA:	inż. MARIAN BUBROWSKI nr upr. SUW-50/98	
OPRACOWANIE CHRONIONE PRAWEM AUTORSKIM		