
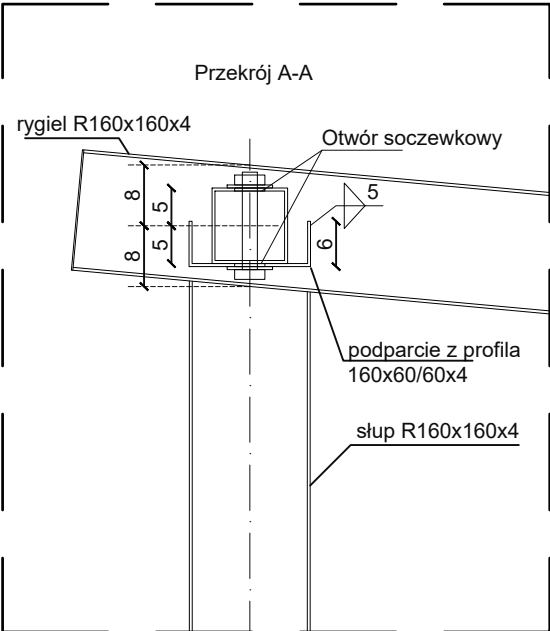


DETAL DYLATACJI WIATY

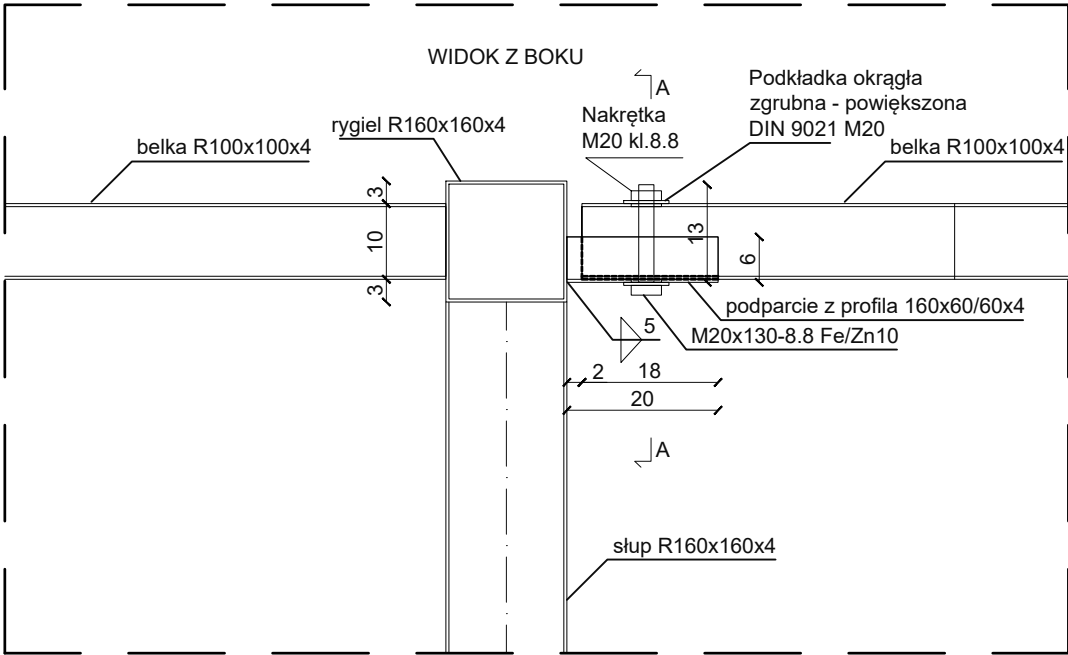

		"ATM" Krzysztof Miklaszewicz- usługi budowlane 15-399 Białystok, ul.Składowa 12 lok. 107 tel. 85 742 40 08 wew. 20 , atmprojekty@interia.pl	NR RYS. K-12 DATA: 10.01.2022
NAZWA I ADRES OBIEKTU BUDOWLANEGO: PUNKT SELEKTYWNEJ ZBIÓRKI ODPADÓW KOMUNALNYCH NA DZIAŁCE NR GEOD. 42/15 W RYNIE, GM.RYN			
STADIUM PROJEKTU: P.T.	NAZWA RYSUNKU: DETAL DYLATACJI WIATY		SKALA: 1:25
SPECJALNOŚĆ:	PROJEKTANCI:	PODPIS:	
KONSTRUKCJA:	mgr inż. TOMASZ SZLESZYŃSKI nr upr. PDL/0005/PWBKb/18		
SPECJALNOŚĆ:	WSPÓŁPRACA:	PODPIS:	
KONSTRUKCJA:	mgr inż. MARIUSZ CZAJKOWSKI		
SPECJALNOŚĆ:	SPRAWDZAJĄCY:	PODPIS:	
KONSTRUKCJA:	inż. MARIAN BUBROWSKI nr upr. SUW-50/98		
OPRACOWANIE CHRONIONE PRAWEM AUTORSKIM			