



Przekrój 1-1

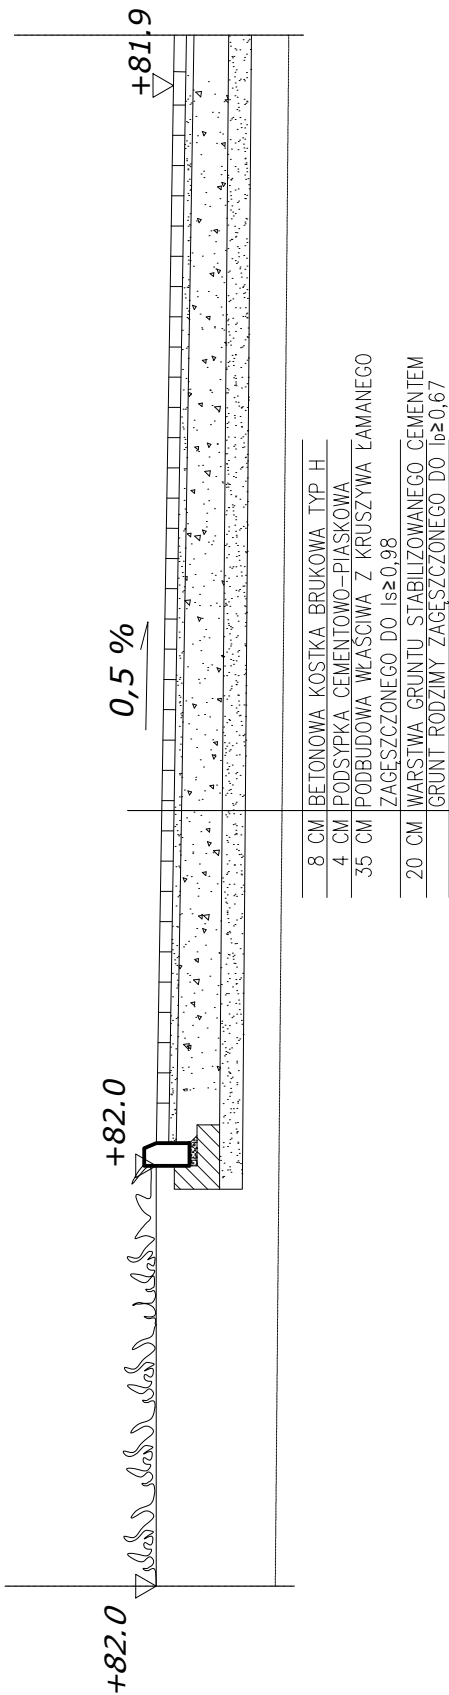

SZCZEGÓŁ "A"
SKALA 1:25

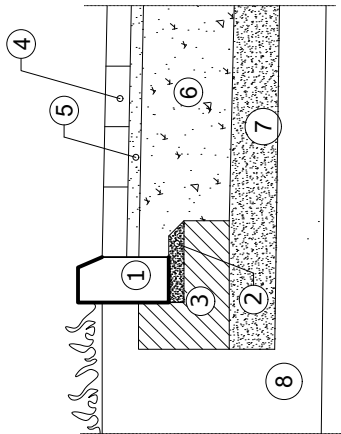

OZNACZENIA:

- 1 - krawężnik betonowy 15x30 cm
- 2 - podsypka cementowo-piaskowa grubości 5 cm
- 3 - ława betonowa z oporem 30x35 cm, beton C12/15
- 4 - brukowa kostka betonowa typ H, niefazowana, grubości 8 cm
- 5 - podsypka cementowo-piaskowa grubości 5 cm
- 6 - podbudowa zasadnicza z kruszywa łamanego C50/30, gr. 35 cm
- 7 - warstwa filtracyjna z piasku średniego 15 cm
- 8 - grunt rodzimy zagęszczony do $I_p \geq 0,67$

		"ATM" Krzysztof Miklaszewicz- usługi budowlane 15-399 Białystok, ul. Składowa 12 lok. 107 tel. 85 742 40 08 wew. 20 , atmprojekty@interia.pl		nr rys. K-13 DATA: 10.01.2022	
NAZWA I ADRES OBIEKTU BUDOWLANEGO: PUNKT SELEKTYWNEJ ZBIÓRKI ODPADÓW KOMUNALNYCH NA DZIAŁCE NR GEOD. 42/15 W RYNIE, GM.RYN					
STADIUM PROJEKTU: P.T.		NAZWA RYSUNKU: NAWIERZCHNIA PLACU - PRZEKRÓJ		SKALA: 1:50	
SPECJALNOŚĆ:		PROJEKTANCI:		PODPIS:	
KONSTRUKCJA:		mgr inż. TOMASZ SZLESZYŃSKI nr upr. PDL/0005/PWBkb/18			
SPECJALNOŚĆ:		WSPÓŁPRACA:		PODPIS:	
KONSTRUKCJA:		mgr inż. MARIUSZ CZAŁKOWSKI			
SPECJALNOŚĆ:		SPRAWDZAJĄCY:		PODPIS:	
KONSTRUKCJA:		inż. MARIAN BUBROWSKI nr upr. SUW-50/98			
OPRACOWANIE CHRONIONE PRAWEM AUTORSKIM					