



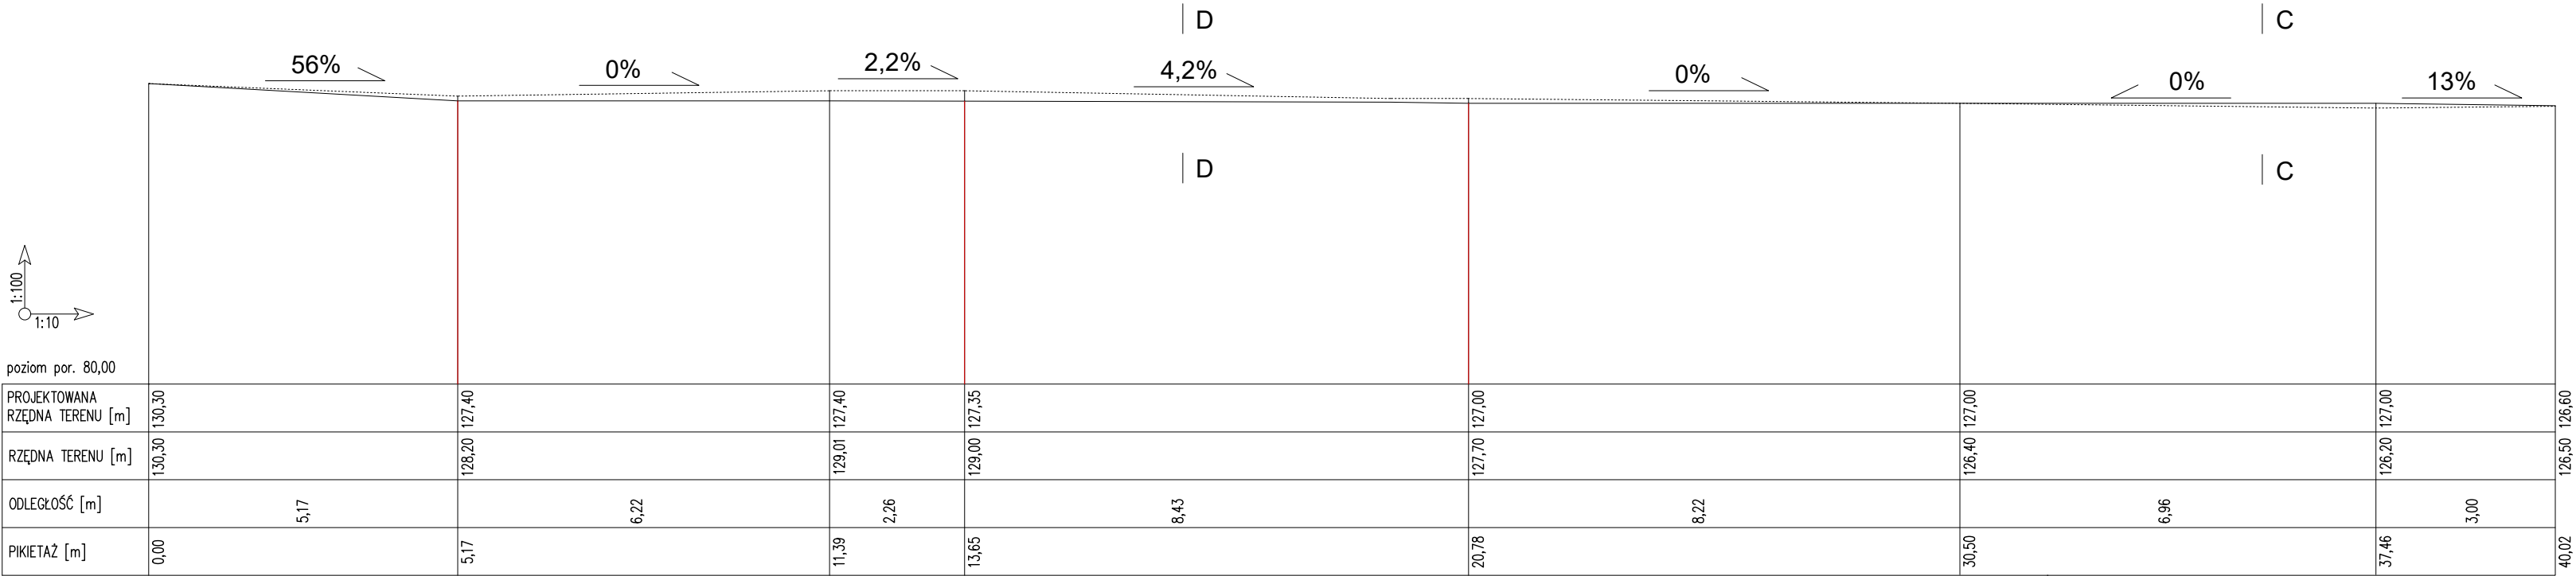


PRZEKRÓJ A-A
SKALA 1:10/1:100

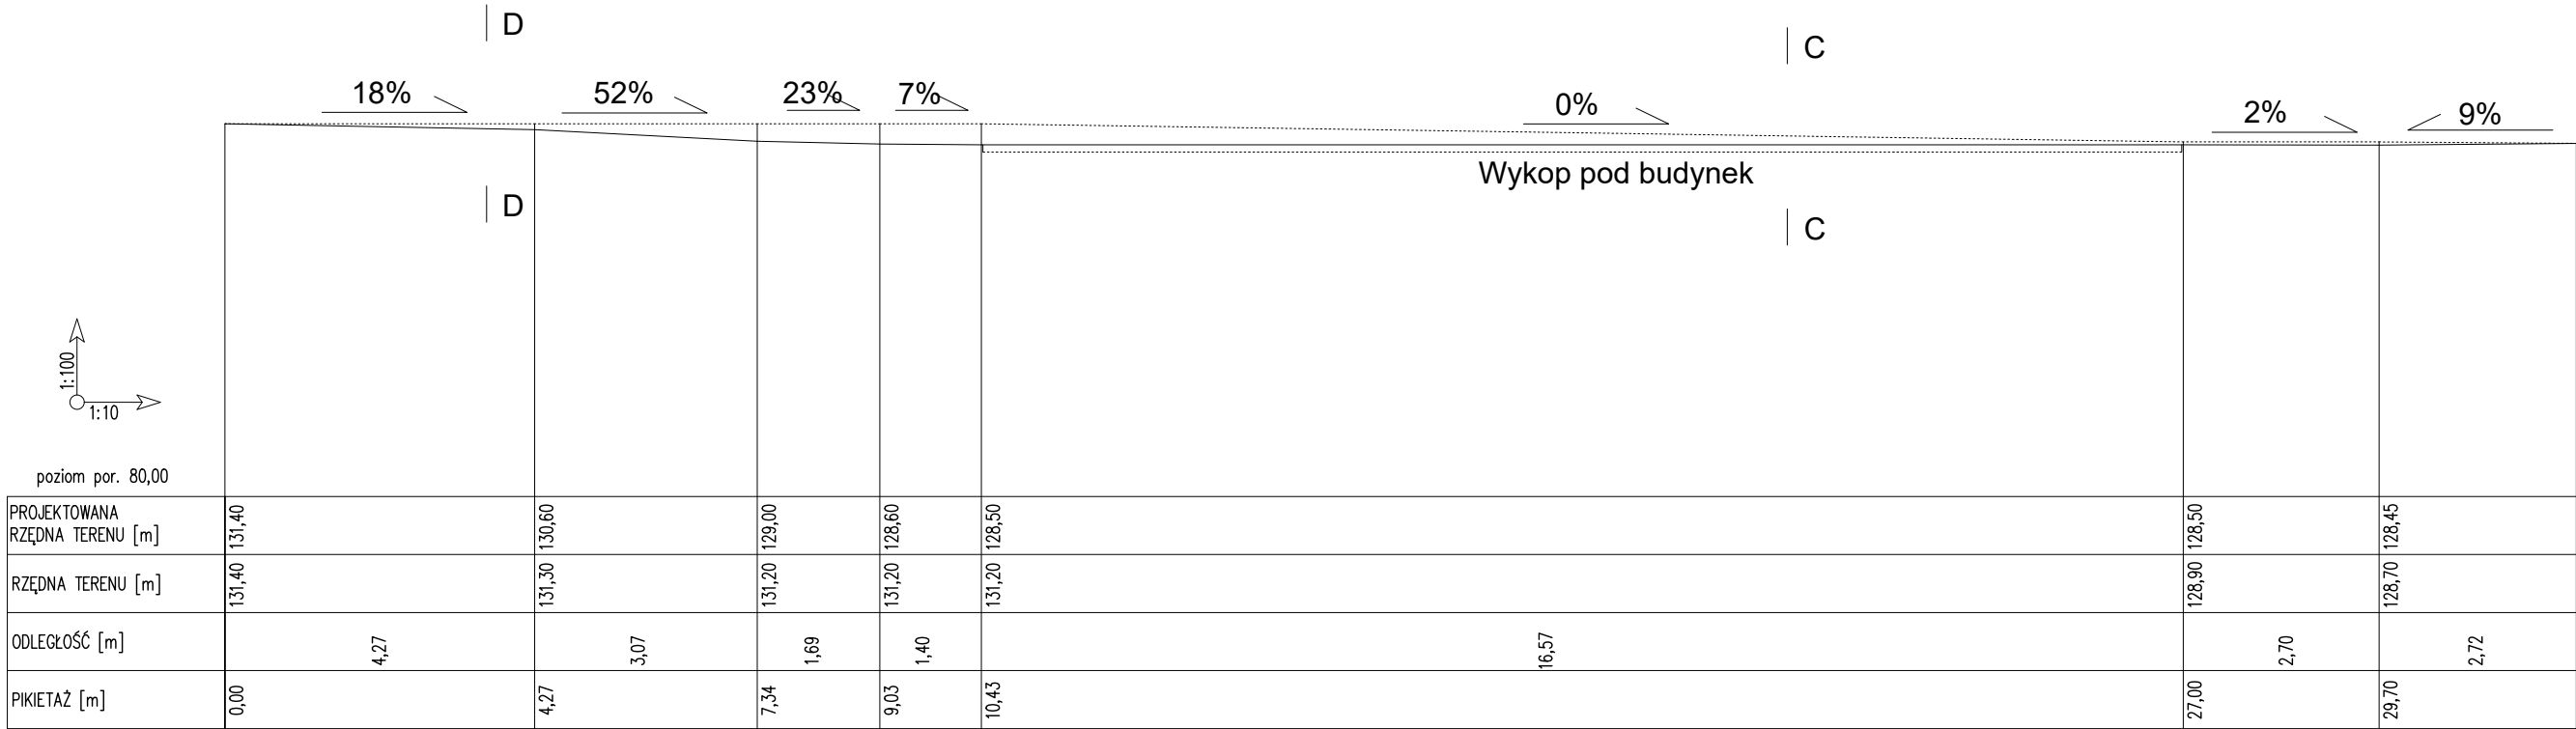

PRZEKRÓJ B-B
SKALA 1:100/1:500

MAPA PRZEKROJÓW

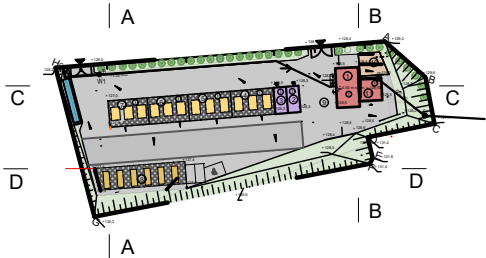

OZNACZENIA:
----- - poziom terenu istniejącego
————— - poziom terenu projektowanego

	"ATM" Krzysztof Miklaszewicz- usługi budowlane 15-399 Białystok, ul.Skłodowa 12 lok. 107 tel. 85 742 40 08 wew. 20 , atmprojekty@interia.pl		NR RYS. K-15
			DATA: 10.01.2022
NAZWA I ADRES OBIEKTU BUDOWLANEGO: PUNKT SELEKTYWNEJ ZBIÓRKI ODPADÓW KOMUNALNYCH NA DZIAŁCE NR GEOD. 42/15 W RYNIE, GM. RYN			
STADIUM PROJEKTU: P.T.	NAZWA RYSUNKU: NAWIERZCHNIA PLACU - PRZEKRÓJ A-A, B-B	SKALA: 1:10/100	
SPECJALNOŚĆ:	PROJEKTANCI:	PODPIS:	
KONSTRUKCJA:	mgr inż. TOMASZ SZLESZYŃSKI nr upr. PDL/0005/PWBKb/18		
SPECJALNOŚĆ:	WSPÓŁPRACA:	PODPIS:	
KONSTRUKCJA:	mgr inż. MARIUSZ CZAJKOWSKI		
SPECJALNOŚĆ:	SPRAWDZAJACY:	PODPIS:	
KONSTRUKCJA:	inż. MARIAN BUBROWSKI nr upr. SUW-50/98		
OPRACOWANIE CHRONIONE PRAWEM AUTORSKIM			