




PRZĘKRÓJ C-C
SKALA 1:10/1:100

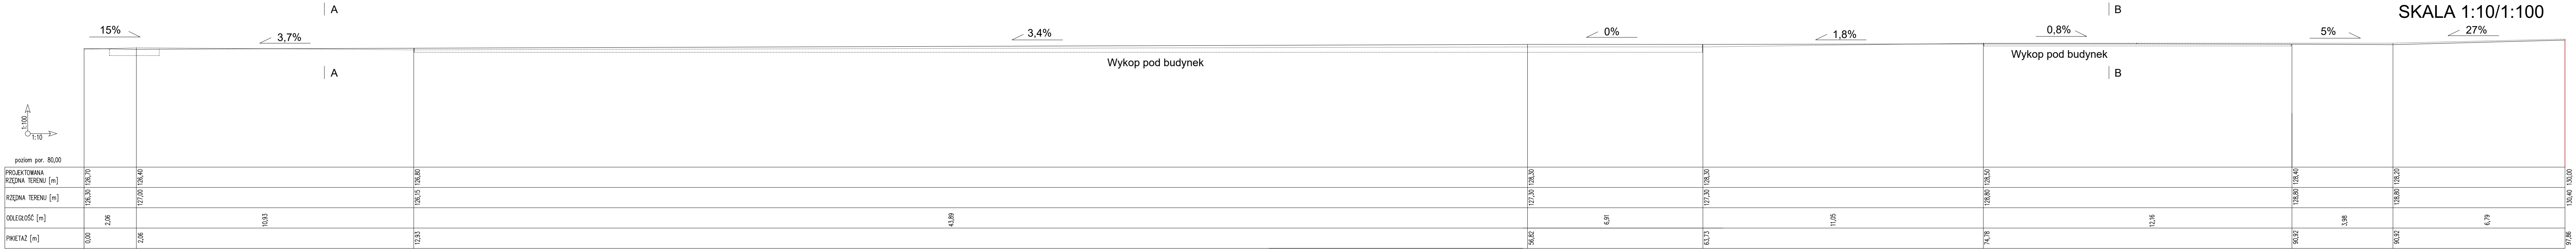

PRZĘKRÓJ D-D
SKALA 1:10/1:100

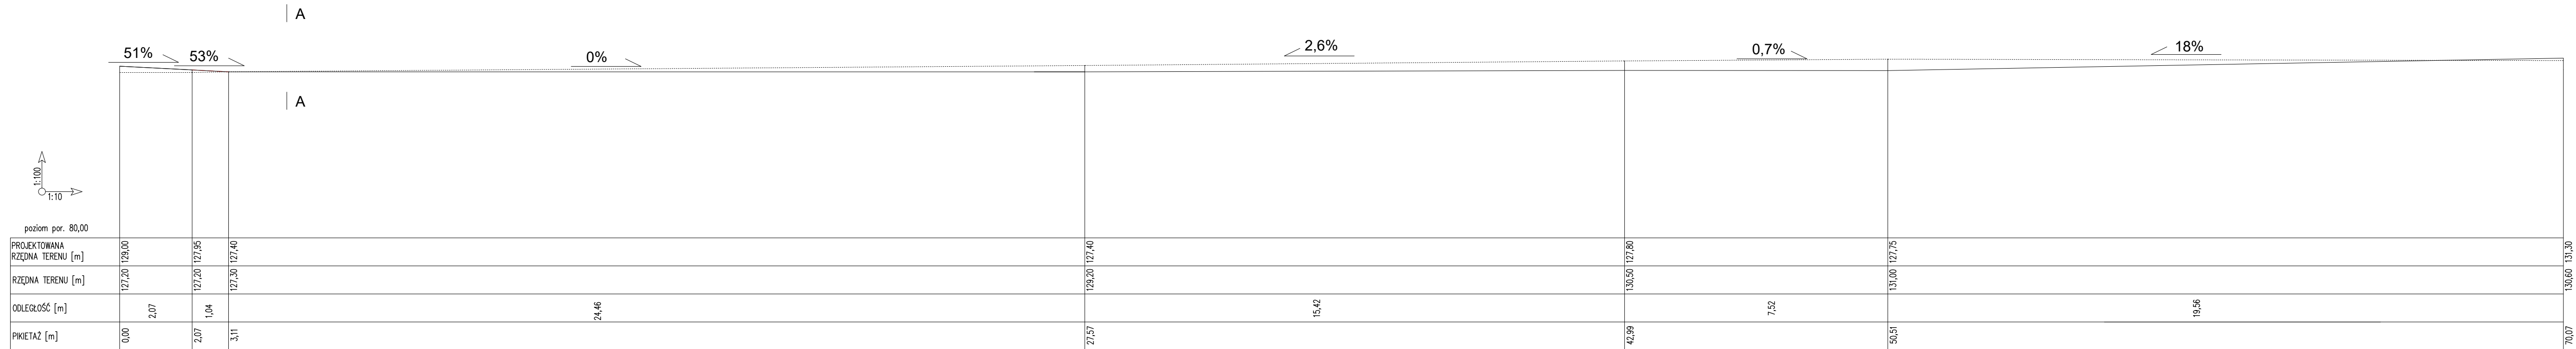

MAPA PRZĘKROJÓW

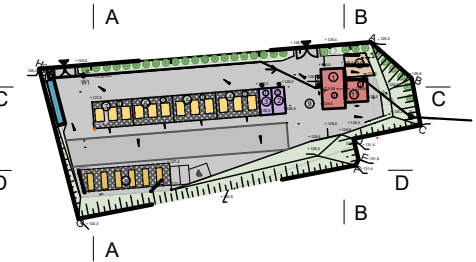

OZNACZENIA:
----- - poziom terenu istniejącego
----- - poziom terenu projektowanego

	"ATM" Krzysztof Miklaszewicz- usługi budowlane 15-399 Bielstok, ul. Sikorska 12 lok. 107 tel. 66 742 40 08 www.201_atmprojekt@interia.pl		R. RS. K-16 10.01.2022
	NAZWA I TREŚĆ OBEJTOU BUDOWLANYCH PUNKT SELEKTYWNEJ ZBIÓRKI ODPADÓW KOMUNALNYCH NA DZIAŁCE NR GEOD. 42/15 W RYNIE, GM. RYN		
STADIUM PROJEKTU	NAZWA RYSUNKU P.T. NAWIERZCHNIA PLACU - PRZĘKRÓJ C-C, D-D	SKALA: 1:10/100	
SPECJALNOŚĆ	PROJEKTANT		PODPIS
KONSTRUKCJA	mgr inż. TOMASZ GIECZYŃSKI nr. wp. POL/0005/PMB/018		
SPECJALNOŚĆ	WSPÓŁPRACA		PODPIS
KONSTRUKCJA	mgr inż. MARUSZ CZAJKOWSKI		
SPECJALNOŚĆ	SPRAWDZAJĄCY		PODPIS
KONSTRUKCJA	inż. MARCIN BURDOWSKI nr. wp. SUN-50/98		
OPRACOWANIE OCHRONIONE PRZEMEM AUTORSKIM			