

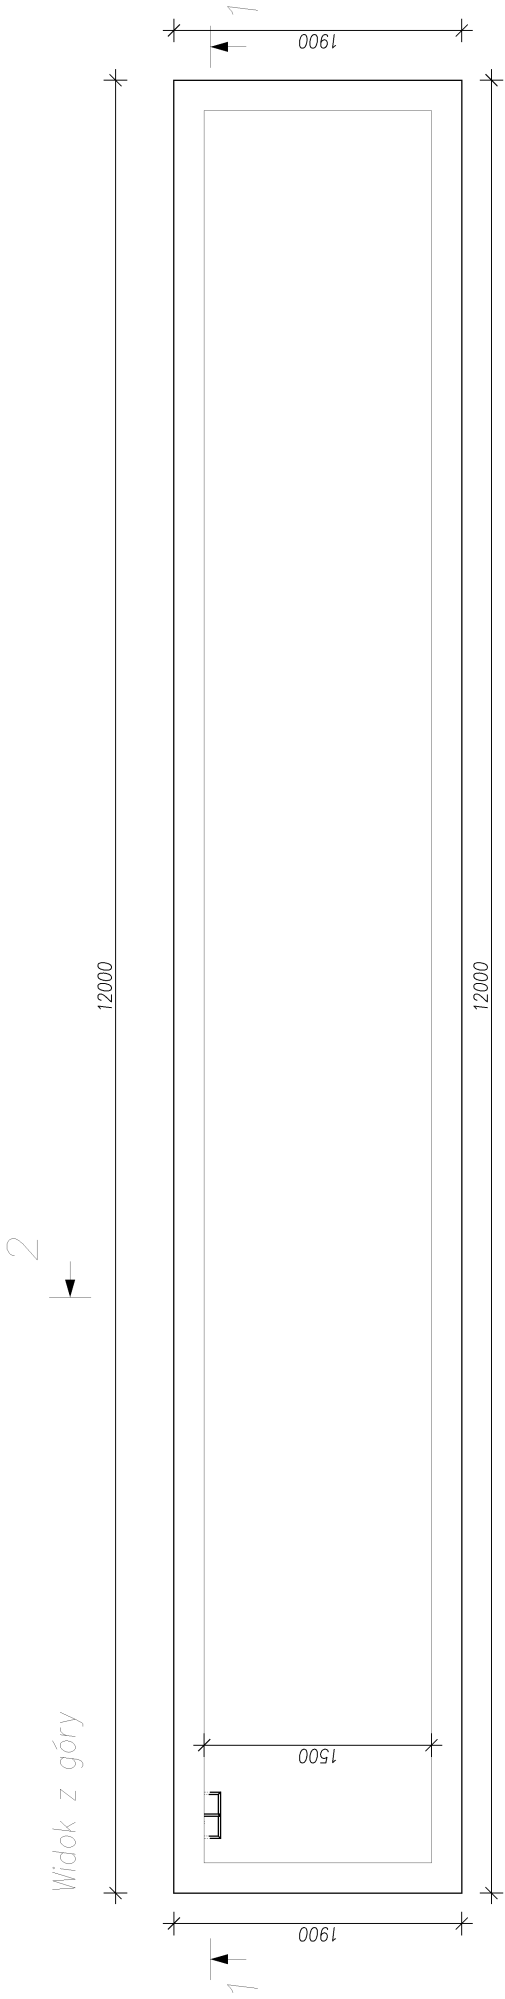


ZBIORNIK RETENCYJNY


SKALA 1:50

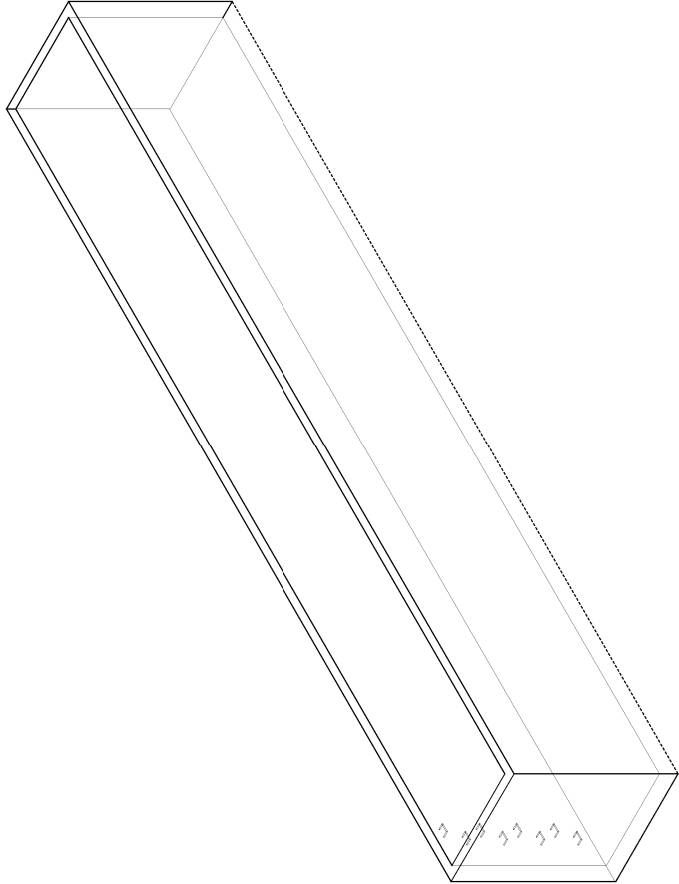

Przekrój 1-1

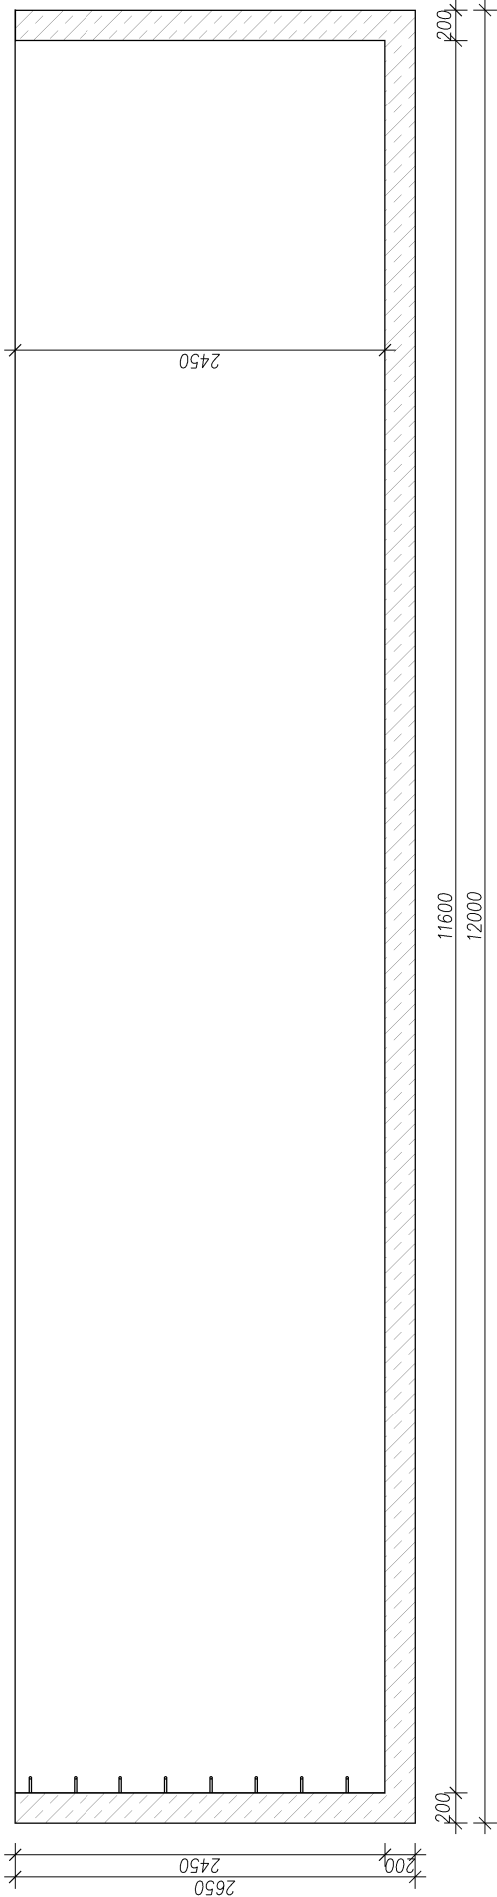

Przekrój 2-2

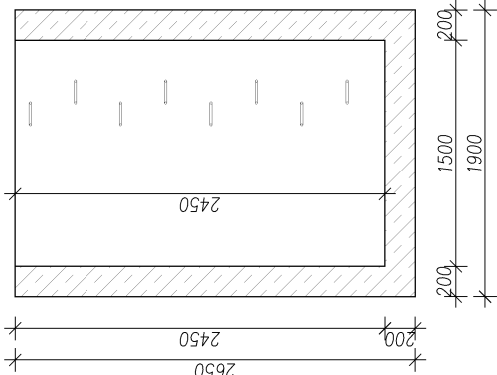

Beton – C20/25
Stal A-IIIN – B500SP

ATM KZYSTOF MIKASZEWICZ- usługi budowlane 15-399 Bahyosk, ul. Skadowa 12 lok. 107 tel. 85 742 40 08 wew. 20 , atmprojekty@interia.pl		nr rys. K-18
NAZWA I ADRES INWESTYCJI: PUNKT SELEKTYWNEJ ZBIÓRKI ODPADÓW KOMUNALNYCH NA DZIAŁCE NR GEOD. 42/15 W RYNE, GM. RYN		DATA: 10.01.2022
STADIUM PROJEKTU: NAZWA RYSUNKU		SKALA:
PT	ZBIORNIK RETENCYJNY	1:50
SPECJALNOŚĆ:	PROJEKTANT:	PODPIS:
KONSTRUKCJA:	mgr inż. TOMASZ SZLESZYŃSKI tr. upr. POL/0005/PWBK6/18	
OPRACOWANIE: CHRONIONE PRAWEM AUTORSKIM		

1. Projekt rozpatrywać łącznie z opisem technicznym.
2. Wszelkie prace należy prowadzić zgodnie z zasadami sztuki budowlanej, szczegółowymi zaleceniami polskich przepisów i norm branżowych, atestów i dopuszczeń do stosowania oraz według zaleceń i zgodnie z technologiami producentów wszelkich wyrobów i systemów stosowanych w realizacji projektu.
3. Niniejsza dokumentacja stanowi część opracowania wielobranżowego. Dokumentację wielobranżową należy rozpatrywać jako całość.