


PRZEKRÓJ A-A
BUDYNEK
ADMINISTRACYJNY

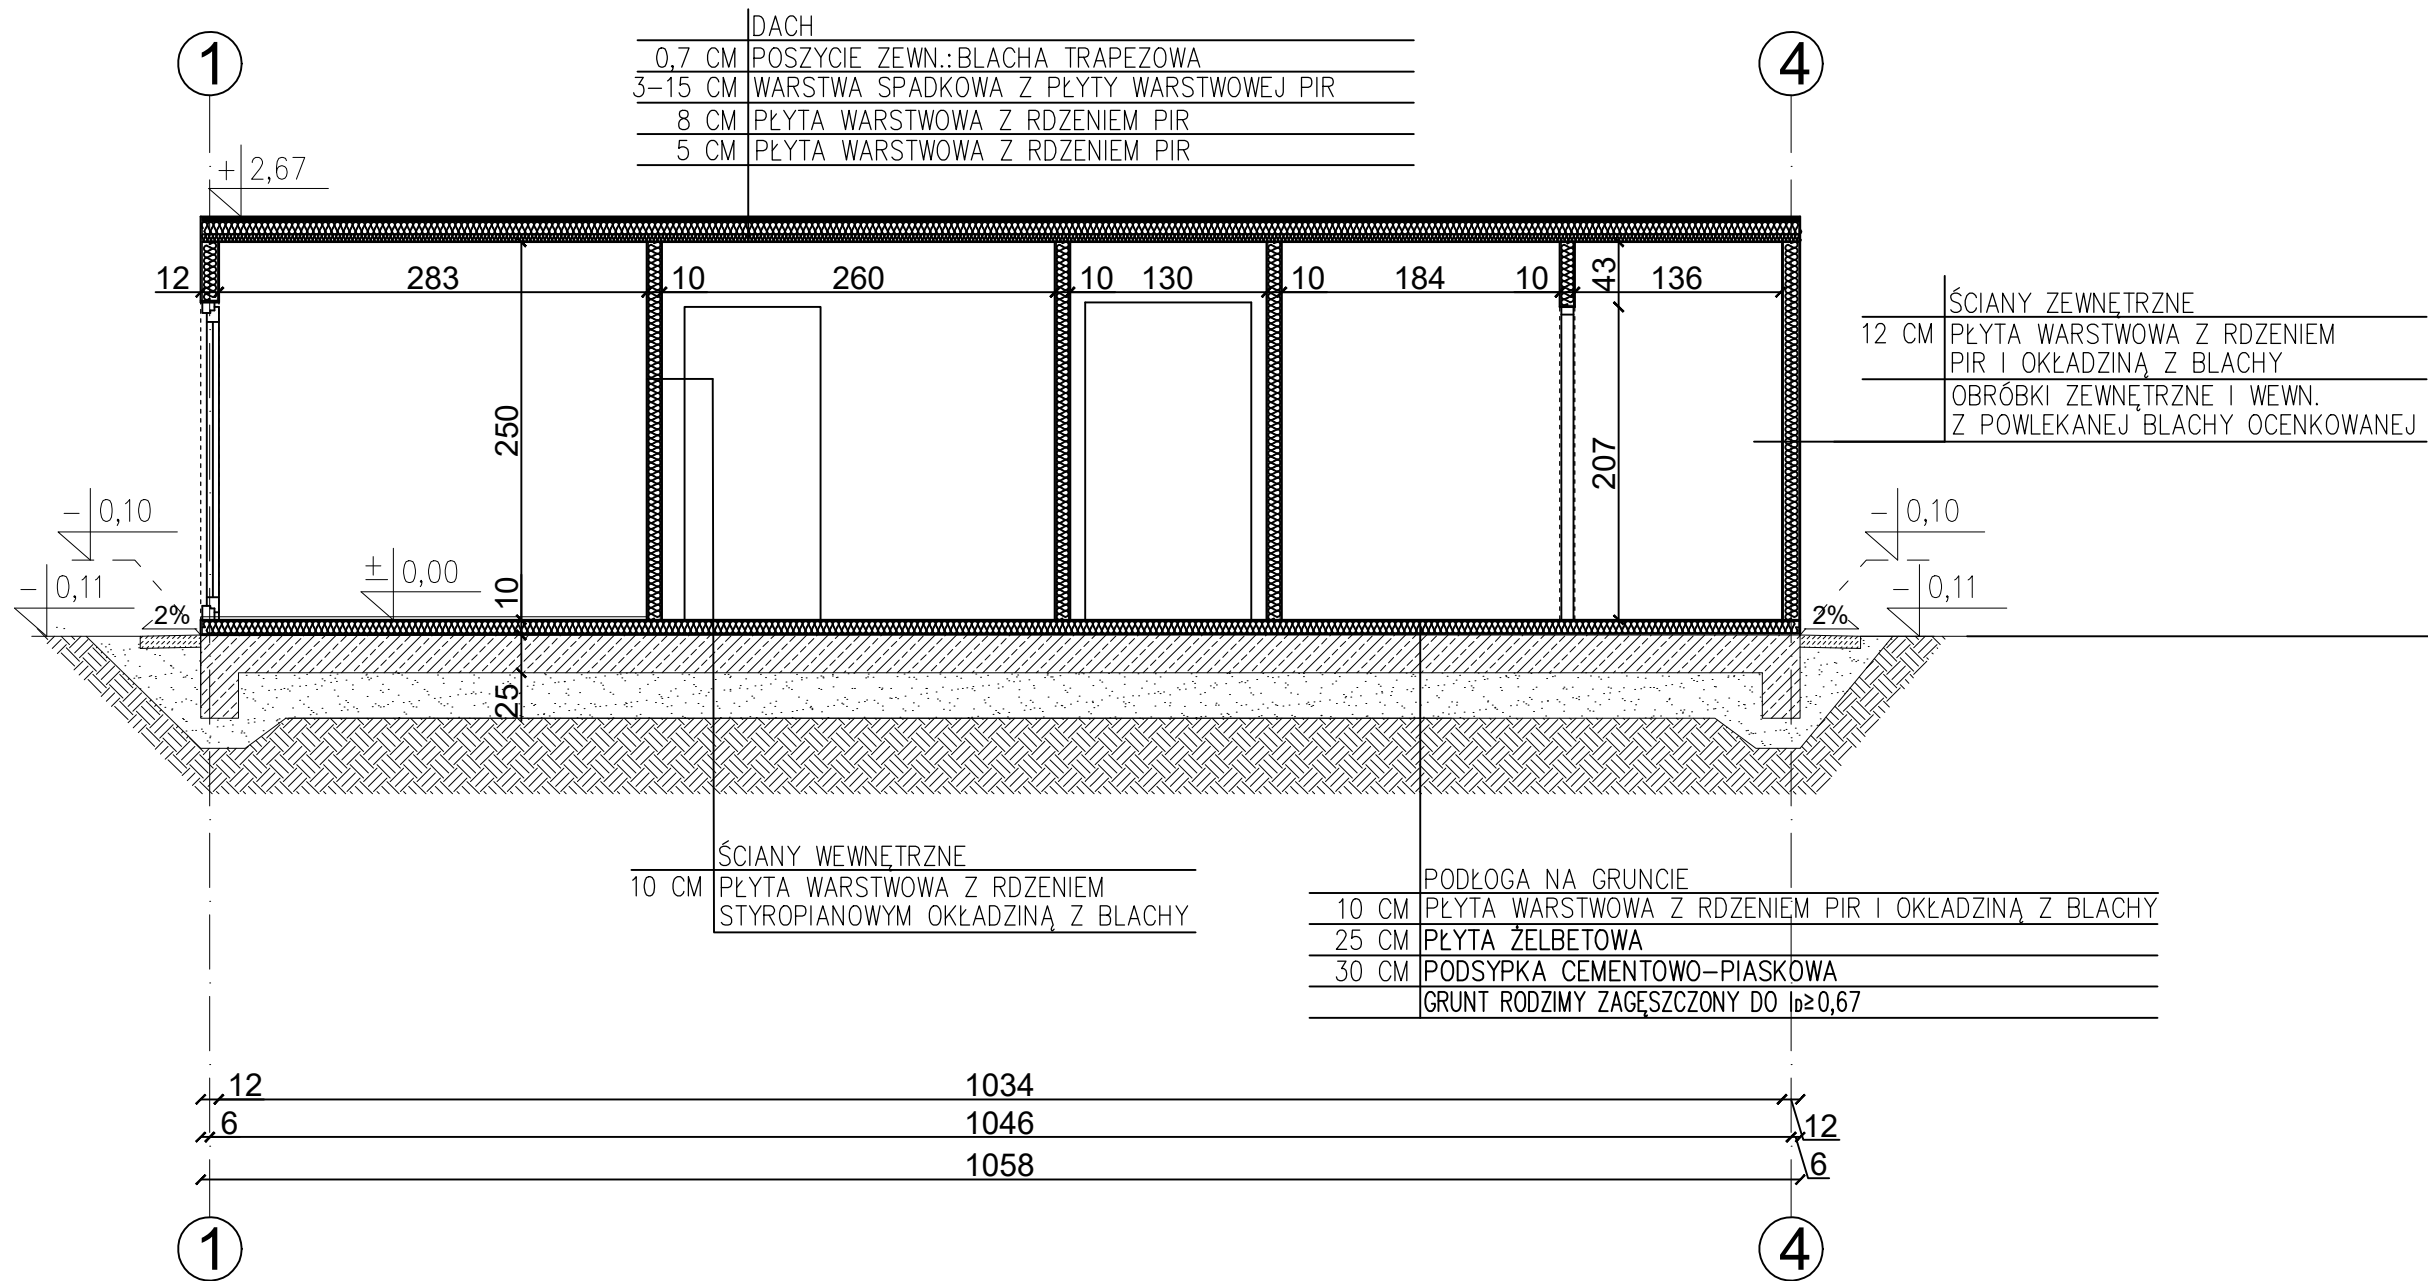

- Projekt rozpatrywać łącznie z opisem technicznym.
- Wszelkie prace należy prowadzić zgodnie z zasadami sztuki budowlanej, szczegółowymi zaleceniami polskich przepisów i norm branżowych, atestów i dopuszczeń do stosowania oraz według zaleceń i zgodnie z technologiami producentów wszelkich wyrobów i systemów stosowanych w realizacji projektu.
- Niniejsza dokumentacja stanowi część opracowania wielobranżowego. Dokumentację wielobranżową należy rozpatrywać jako całość.
- Budynek kontenerowy – wykonać zgodnie z wytycznymi producenta

 "ATM" Krzysztof Miklaszewicz- usługi budowlane 15-399 Białystok, ul.Składowa 12 lok. 107 tel. 85 742 40 08 wew. 20 , atmprojekty@interia.pl		NR RYS. K-2
NAZWA I ADRES OBIEKTU BUDOWLANEGO:		DATA: 10.01.2022
PUNKT SELEKTYWNEJ ZBIÓRKI ODPADÓW KOMUNALNYCH NA DZIAŁCE NR GEOD. 42/15 W RYNIE, GM.RYN		
STADIUM PROJEKTU:	NAZWA RYSUNKU:	SKALA:
P.T.	PRZEKRÓJ A-A- BUDYNEK ADMINISTRACYJNY	1:50
SPECJALNOŚĆ:	PROJEKTANCI:	PODPIS:
KONSTRUKCJA:	mgr inż. TOMASZ SZLESZYŃSKI nr upr. PDL/0005/PWBkb/18	
SPECJALNOŚĆ:	WSPÓŁPRACA:	PODPIS:
KONSTRUKCJA:	mgr inż. MARIUSZ CZAJKOWSKI	
SPECJALNOŚĆ:	SPRAWDZAJĄCY:	PODPIS:
KONSTRUKCJA:	inż. MARIAN BUBROWSKI nr upr. SUW-50/98	
OPRACOWANIE CHRONIONE PRAWEM AUTORSKIM		