
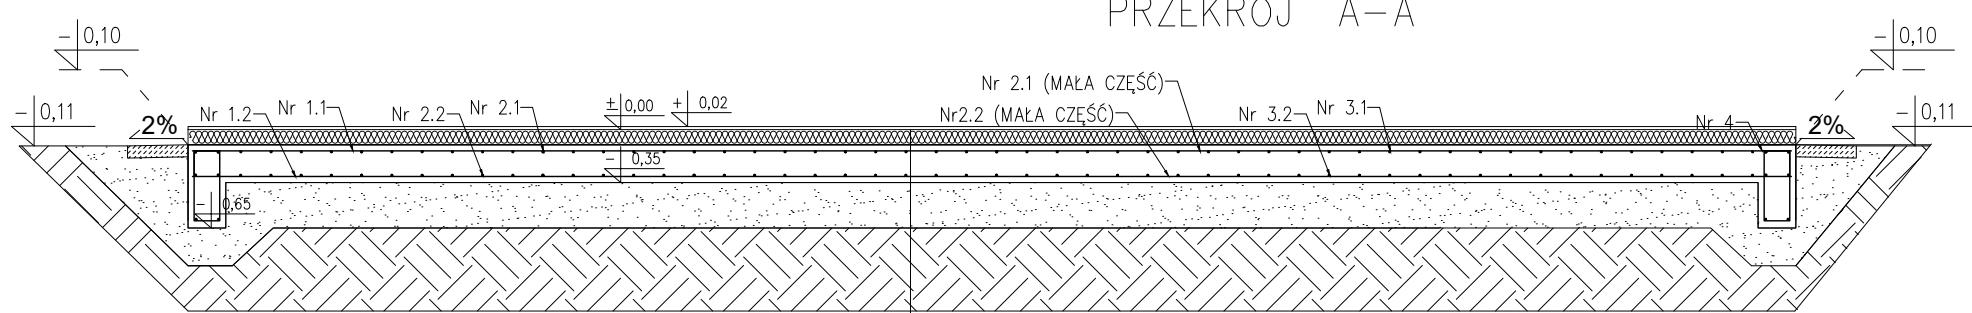
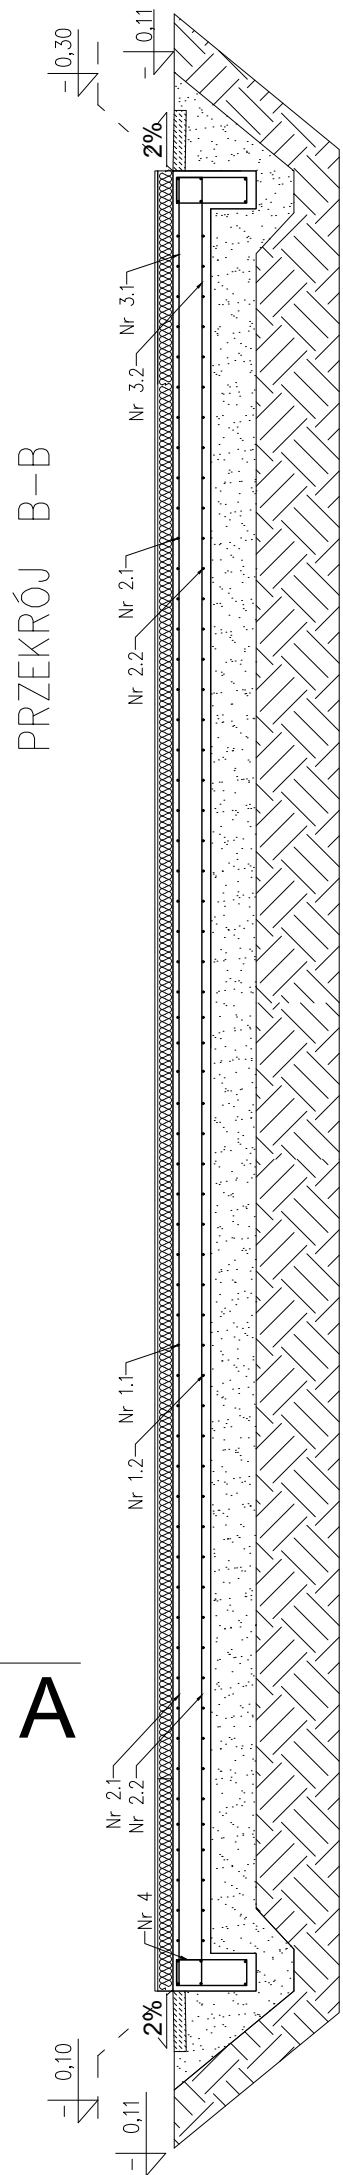


ZBROJENIE PŁYTY FUNDAMENTOWEJ  
budynek administracyjny

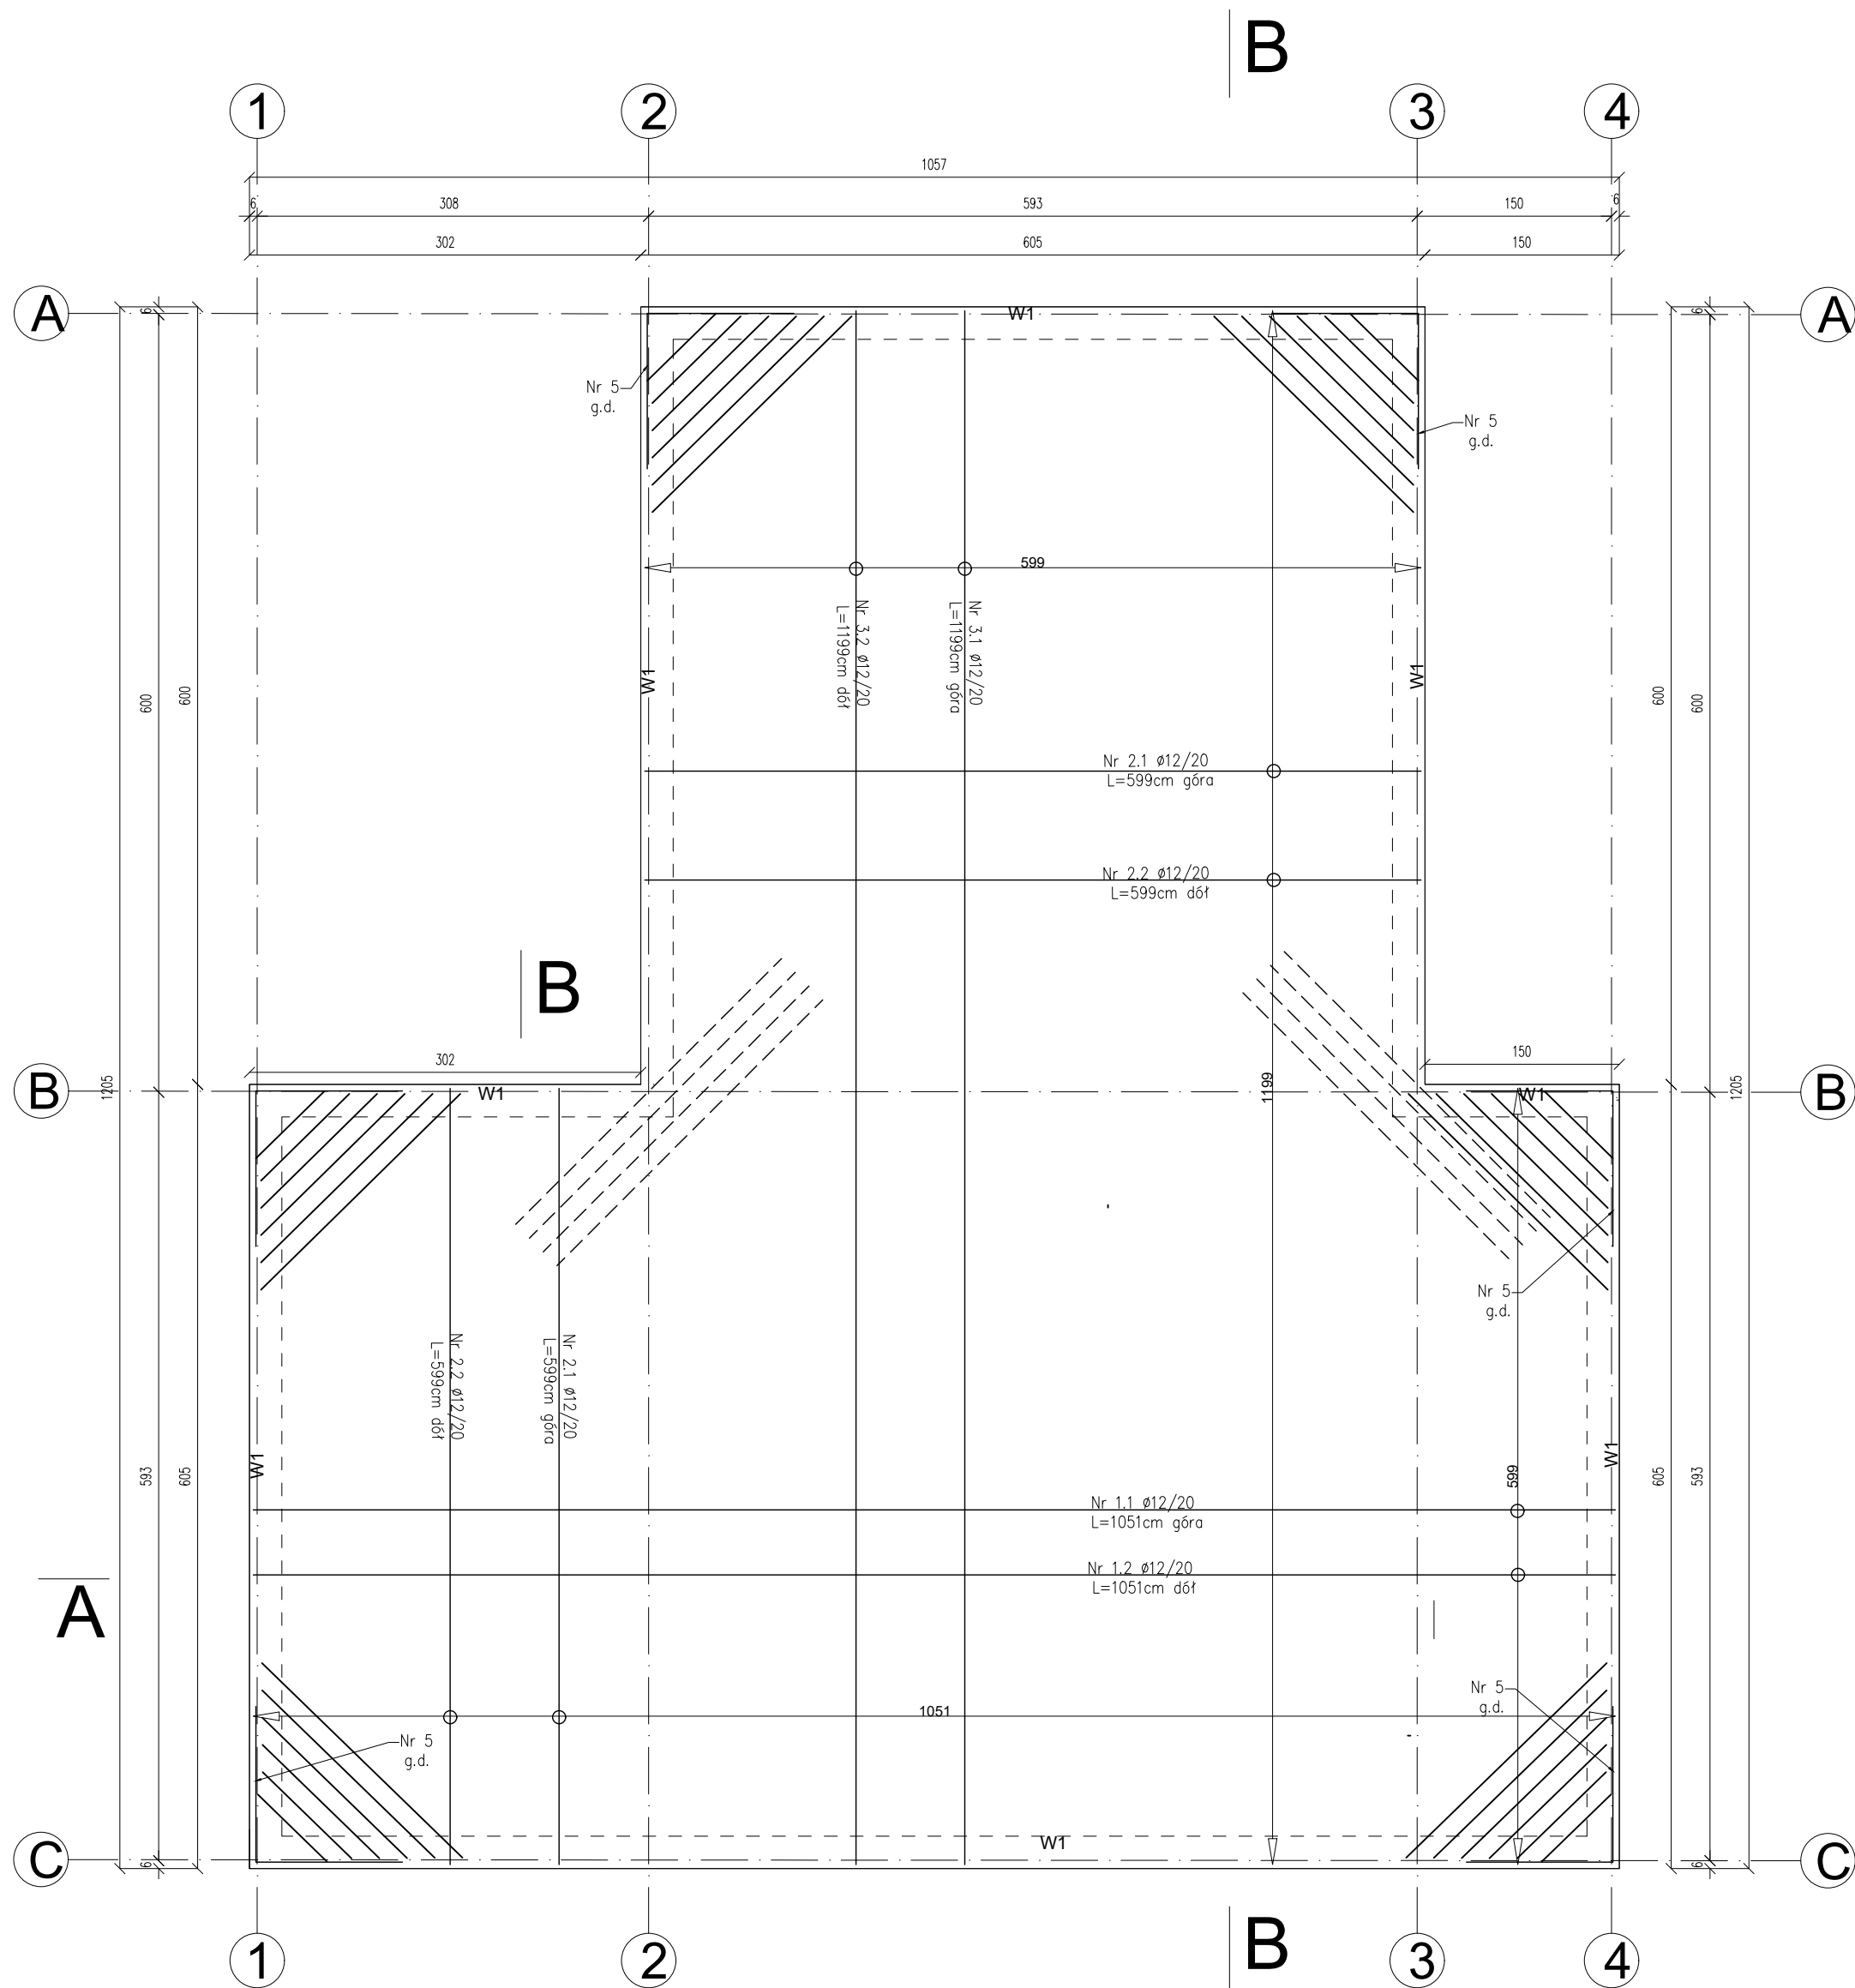

|                                                           |
|-----------------------------------------------------------|
| PODKŁA NA GRUNCIE                                         |
| 2 CM PŁYTA OSB 1,2CM/ TERAKOTA/ WYKLADZINA PCV            |
| 10 CM PŁYTA WARSTWOWA Z RDZENIEM PIR I OKŁADZINA Z BLACHY |
| 25 CM PŁYTA ŻELBETOWA                                     |
| 30 CM PODSYPKA DO 1,20,0,98                               |
| GRUNT RODZIMY ZAGĘSZCZONEGO DO 1,20,0,67                  |

| WYKAZ ZBROJENIA PŁYTY FUNDAMENTOWEJ |               |              |              |                    |         |         |         |
|-------------------------------------|---------------|--------------|--------------|--------------------|---------|---------|---------|
| Nr                                  | Średnica [mm] | Długość [cm] | Liczba [szt] | Długość ogólna [m] |         |         |         |
|                                     |               |              |              | A-0                | A-IIIIN | A-IIIIN | A-IIIIN |
|                                     |               |              |              | Ø6                 | Ø8      | Ø10     | Ø12     |
| 1,1                                 | 12            | 1051         | 30           |                    |         |         | 315,30  |
| 1,2                                 | 12            | 1051         | 32           |                    |         |         | 336,32  |
| 2,1                                 | 12            | 599          | 53           |                    |         |         | 317,47  |
| 2,2                                 | 12            | 599          | 63           |                    |         |         | 377,37  |
| 3,1                                 | 12            | 1199         | 31           |                    |         |         | 371,69  |
| 3,2                                 | 12            | 1199         | 33           |                    |         |         | 395,67  |
| 4                                   | 6             | 136          | 180          | 244,80             |         |         |         |
| 5                                   | 12            | 240          | 12           |                    |         |         | 28,80   |
| 6                                   | 12            | 118          | 75           |                    |         |         | 88,50   |
| 7                                   | 8             | 800          | 6            |                    | 48,00   |         |         |
| 8                                   | 12            | 290          | 8            |                    |         |         | 23,20   |
| Długość ogólna                      |               |              | [m]          | 244,80             | 48,00   | 0,00    | 2254,32 |
| Masa 1mb pręta                      |               |              | [kg/mb]      | 0,22               | 0,40    | 0,62    | 0,89    |
| Masa prętów wg średnic              |               |              | [kg]         | 53,86              | 19,10   | 0,00    | 2006,34 |
| Masa całkowita                      |               |              | [kg]         | 2079,30            |         |         |         |

|                                                                                            |  |                                                                                                  |  |         |            |
|--------------------------------------------------------------------------------------------|--|--------------------------------------------------------------------------------------------------|--|---------|------------|
|       |  | "ATM" Krzysztof Miklaszewicz- usługi budowlane                                                   |  | Nr rys. | K-4        |
|                                                                                            |  | 15-399 Białystok, ul. Składowa 12 lok. 107<br>tel. 85 742 40 08 wew. 20 , atmprojekty@interia.pl |  | DATA:   | 10.01.2022 |
| NAZWA I ADRES OBIEKTU BUDOWLANEGO:                                                         |  |                                                                                                  |  |         |            |
| PUNKT SELEKTYWNEJ ZBIÓRKI ODPADÓW KOMUNALNYCH<br>NA DZIAŁCE NR GEOD. 42/15 W RYNIE, GM.RYN |  |                                                                                                  |  |         |            |
| STADIUM PROJEKTU:                                                                          |  | NAZWA RYSUNKU:                                                                                   |  | SKALA:  |            |
| P.T.                                                                                       |  | Zbrojenie płyty fundamentowej                                                                    |  | 1:50    |            |
| SPECJALNOŚĆ:                                                                               |  | PROJEKTANCI:                                                                                     |  | PODPIS: |            |
| KONSTRUKCJA:                                                                               |  | mgr inż. TOMASZ SZLESZYŃSKI<br>nr upr. PDL/0005/PWBkb/18                                         |  |         |            |
| SPECJALNOŚĆ:                                                                               |  | WSPÓŁPRACA:                                                                                      |  | PODPIS: |            |
| KONSTRUKCJA:                                                                               |  | mgr inż. MARIUSZ CZAJKOWSKI                                                                      |  |         |            |
| SPECJALNOŚĆ:                                                                               |  | SPRAWDZAJĄCY:                                                                                    |  | PODPIS: |            |
| KONSTRUKCJA:                                                                               |  | inż. MARIAN BIEROWSKI<br>nr upr. SUW-50/98                                                       |  |         |            |
| OPRACOWANIE CHRONIONE PRAWEM AUTORSKIM                                                     |  |                                                                                                  |  |         |            |

- Projekt rozpatrywać łącznie z opisem technicznym.
- Wszelkie prace należy prowadzić zgodnie z zasadami sztuki budowlanej, szczegółowymi zaleceniami polskich przepisów i norm branżowych, atestów i dopuszczeń do stosowania oraz według zaleceń i zgodnie z technologiami producentów wszelkich wyrobów i systemów stosowanych w realizacji projektu.
- Niniejsza dokumentacja stanowi część opracowania wielobranżowego. Dokumentację wielobranżową należy rozpatrywać jako całość.
- Budynek kontenerowy – wykonać zgodnie z wytycznymi producenta