
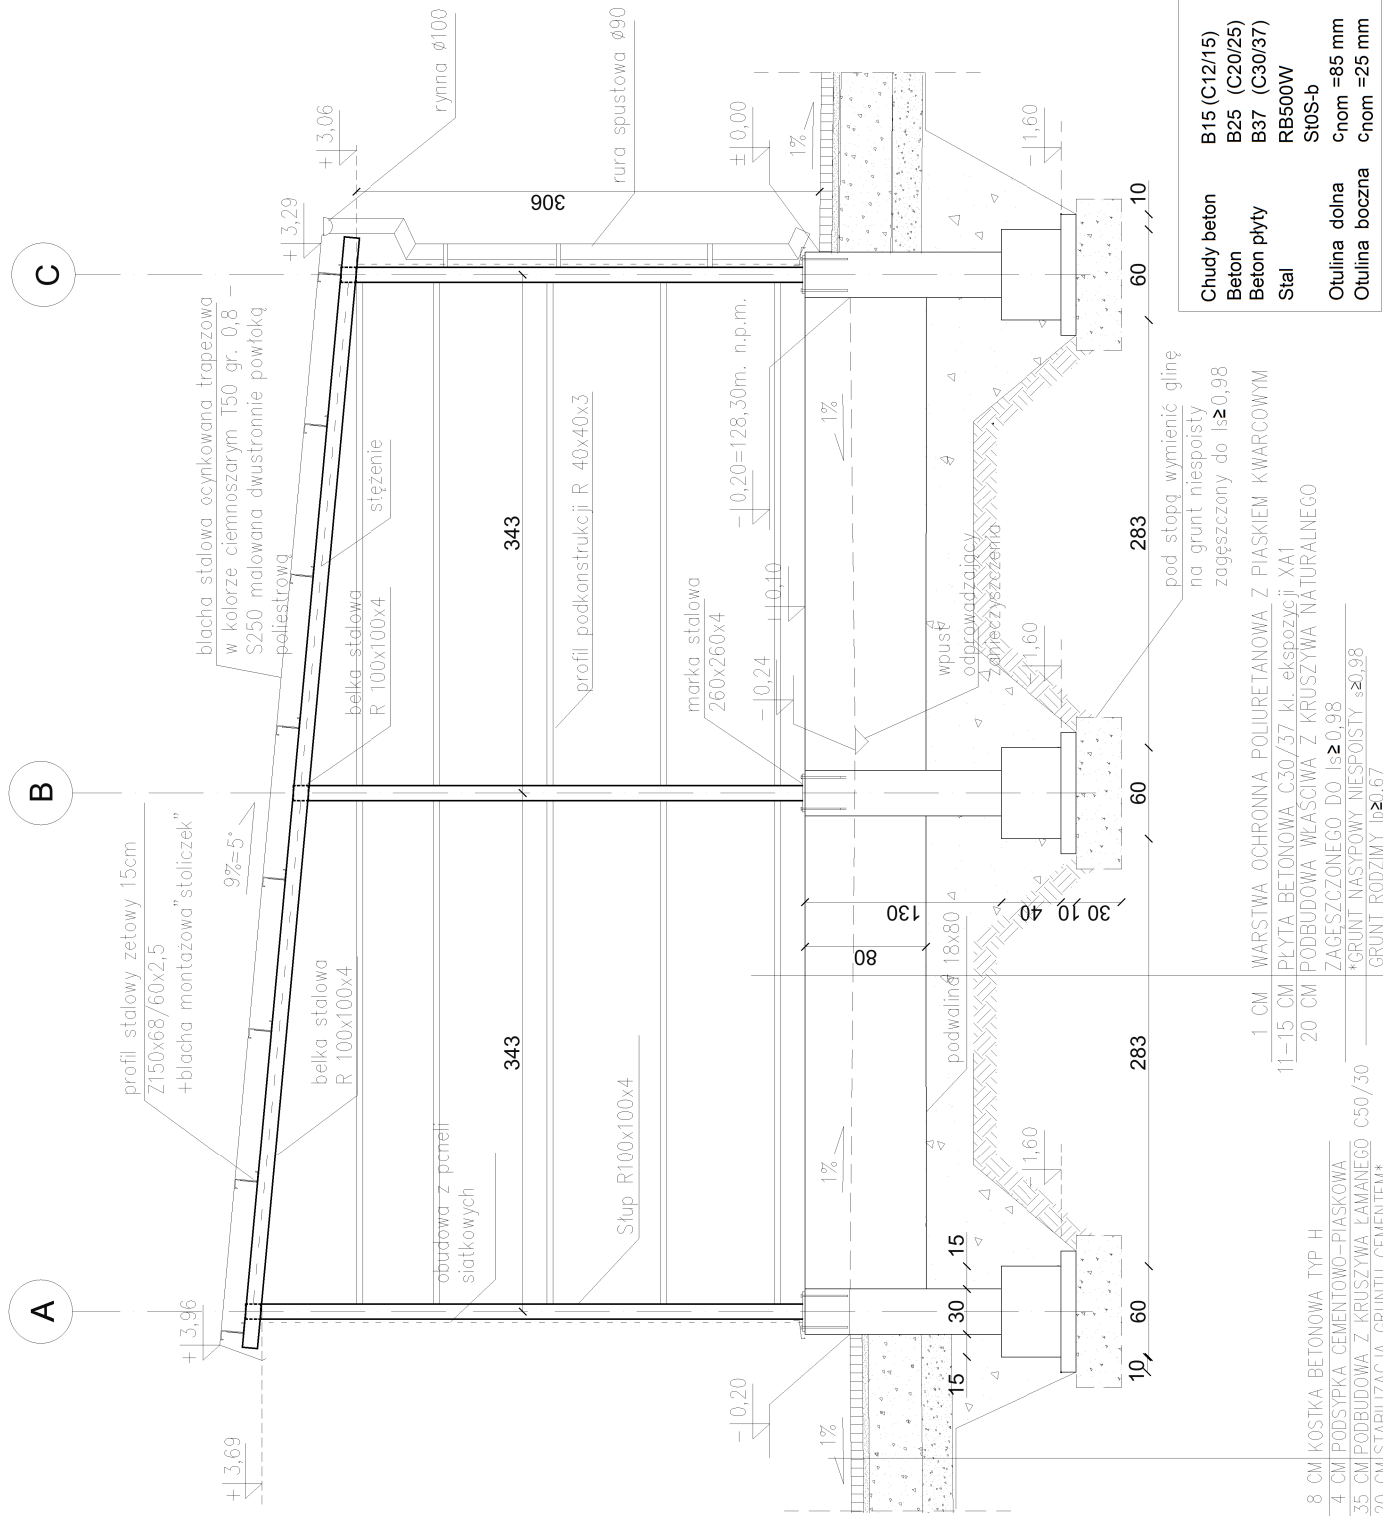


RZUT POSADOWIENIA - MAGAZYN

PRZEKRÓJ A-A

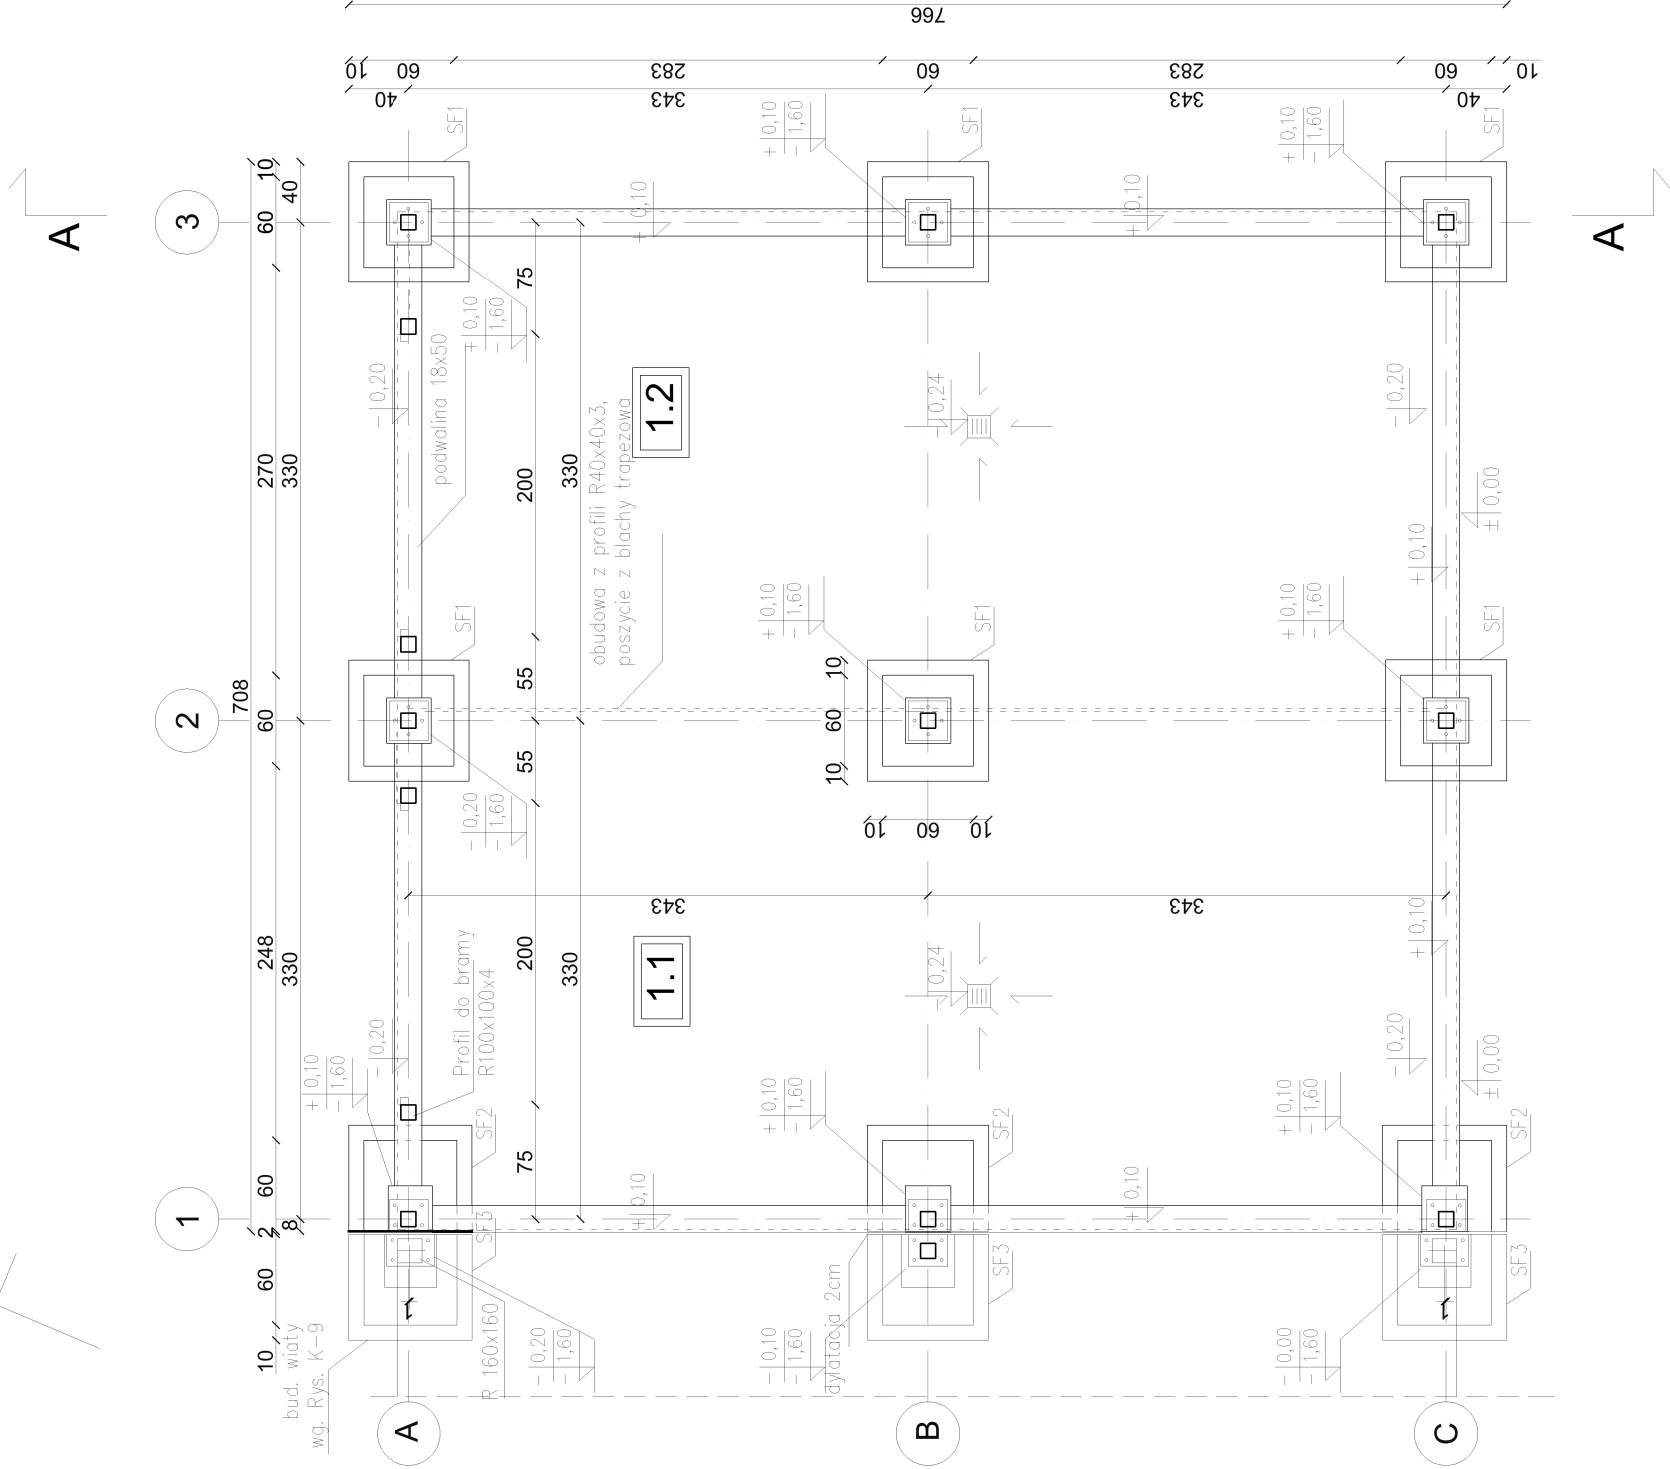

ATM	Nazwa i adres obiektu budowlanego	
	"ATM" Krzysztof Miklaszewicz- usługi budowlane 15-399 Białystok, ul. Składowa 12 lok. 107 tel. 85 742 40 08 www. 20 , atmprojekt@interia.pl	
Nr rys.		K-6
Data:		10.01.2022
PUNKT SELEKTYWNEJ ZBIÓRKI ODPADÓW KOMUNALNYCH NA DZIAŁCE NR GEOD. 42/15 W RYNIU, GM.RYN		
STADIUM PROJEKTU: NAZWA RYSUNKU:		SKALA:
P.T.		RZUT POSADOWIENIA + PRZEKRÓJ
A-A - MAGAZYN		1:50
SPECJALNOŚĆ: PROJEKTANCI:		PODPIS:
KONSTRUKCJA:		mgr inż. TOMASZ SZCZĘŃSKI nr upr. POL/0005/PWBkg/18
SPECJALNOŚĆ: WSPÓŁPRACA:		PODPIS:
KONSTRUKCJA:		mgr inż. MARIUSZ CZAJKOWSKI
SPECJALNOŚĆ: SPRAWDZAJĄCY:		PODPIS:
KONSTRUKCJA:		inż. WŁADYŚŁAW BUDOWSKI nr upr. SUM-50/98
OPRACOWANIE: CHRONIONE PRAWEM AUTORSKIM		

W osi 1, 3, C wykonać podwalinę 18x80cm
W osi A wykonać podwalinę 18x50cm
Nie wolno dopuścić do przemarzania i nawodnienia wykopu.
Mocowanie płatwi za pomocą blachy montażowej „stolika”
Obudowa wiaty z paneli siatkowych i blachy trapezowej wg. rozwiązań przyjętych w koncepcji.
Wykonać wymianę podłoża zgodnie z wynikami badania podłoża gruntowego.
*Na obszarze gdzie nie będzie wymiany gruntu należy wykonać stabilizację gruntu cementem gr. 20cm. Warstwa piasku filtracyjnego gr. 15cm ułożona na obszarze gdzie zostanie wykonana wymiana gruntu nienosnego na grunt nasypowy nieuwspodniony zagęszczony do $\geq 0,98$