


Istniejące kanały wentylacyjne oddzielić od archiwum systemowym sufitem podwieszanym EI 60, odpornym na działanie ognia od strony pomieszczenia. W przejściu wywiewu przez sufit zamontować samoczynną klapę przeciwpożarową EIS 60, dopuszczoną do montażu w wybranym systemie sufitu, z dostępem serwisowym.

Zamontować drzwi EI 30 z samozamykaczem i pęczniejącą kratką transferową, objętą klasyfikacją ogniową całego zestawu drzwiowego. Powierzchnię czynną kratki dobrać do wymaganego strumienia powietrza. Wszystkie zabezpieczenia wykonać zgodnie z dokumentacją systemową producentów.

Należy wykonać miejscowe wzmocnienie istniejącej posadzki w postaci belek żelbetowych opartych na istniejącej płycie żelbetowej, przeznaczonych do przenoszenia obciążeń od szyn prowadzących regałów przesuwnych.


Przedstawione rozwiązanie ma charakter wstępny i podlega weryfikacji oraz ewentualnej modyfikacji w zależności od wymagań technicznych wybranego producenta lub dostawcy systemu regałów, w szczególności w zakresie rozmieszczenia szyn, sposobu ich mocowania oraz wielkości przekazywanych obciążeń.

Ostateczne rozwiązanie konstrukcyjne należy potwierdzić obliczeniami statyczno-wytrzymałościowymi.

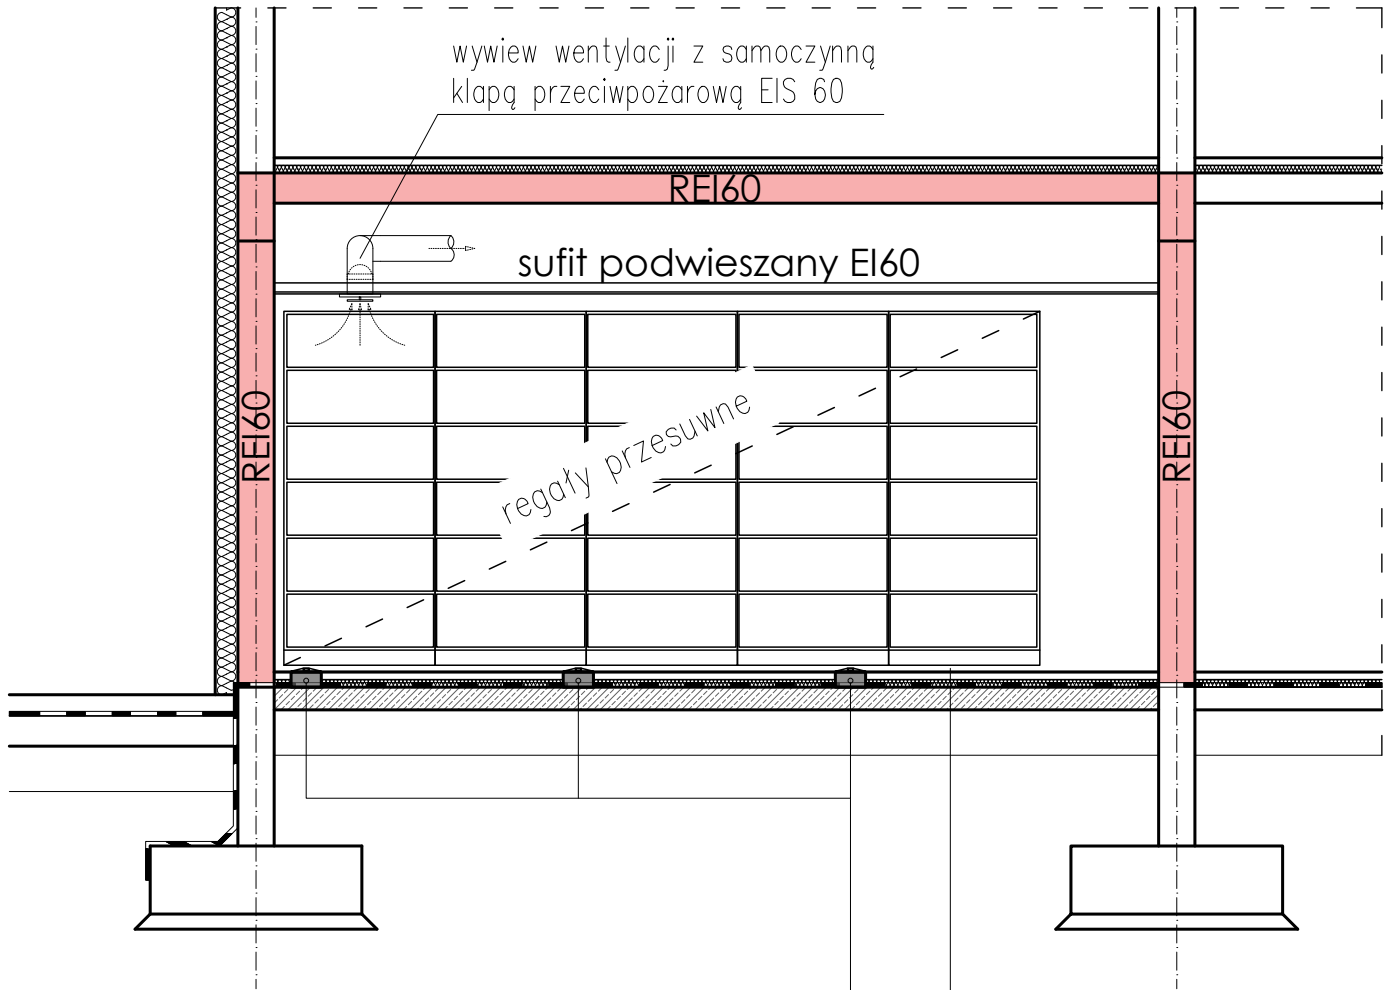

wzmocnienie posadzki w postaci belek żelbetowych o przekroju 30x10cm
oparcie na istniejącej płycie żelbetowej

ISTNIEJĄCE WARSTWY POSADZKOWE (wg projektu pierwotnego)	
gres na kleju	1,5cm
wylewka	5cm
styropian	5cm
izolacja p.wilgociowa folia PEHD	
płyta żelb. zbr. siatką#10cm	15cm
podsypka piask. zagęszcz.	30cm

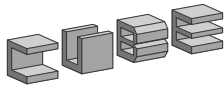

PRACOWNIA PROJEKTOWA
mgr inż. Marek Buko
11-500 Giżycko, ul. Sportowa 15

NAZWA I ADRES INWESTYCJI

REMONT I PRZEBUDOWA POMIESZCZEŃ
W BUDYNKU SOCJALNYM W HALI SORTOWNI
ORAZ W BUDYNKU PORTIERNI / WAGI
ZAKŁADU UNIESZKODLIWIANIA ODPADÓW
KOMUNALNYCH SPYTKOWO Sp. z o.o.
dz. nr ewid. 350/14, 350/26, Spytkowo 69, gmina Giżycko

INWESTOR

Zakład Unieszkodliwiania Odpadów
Komunalnych Spytkowo Sp. z o.o.
Spytkowo 69, 11-500 Giżycko

TYTUŁ RYSUNKU

PRZĘKRÓJ A-A

PROJEKTANT

mgr inż.
Marek Buko

PODPIS

BRANŻA / ETAP

ARCHITEKTURA
PROJEKT TECHNICZNY

SKALA

1:50

DATA

09.2026

NR RYS.

A3