


PLAN SYTUACYJNO-WYSOKOŚCIOWY
SKALA 1:500

LEGENDA:

- ukazanie dróg i placów
- przekroje
- krawężnik
- drenaz projektowany
wzrost kanalizacji deszczowej
- projektowane rzeźne terenu
- projektowane nawierzchnie drogi
dojazdowej, placów i dróg wewnętrznych
- istniejące nawierzchnie drogi
dojazdowej, do robót
- drenaz opaskowy-rura perforowana PCV Ø200
- drenaz odcieków z kwatery
- kolektor boczny odcieków z kwatery
drogi i placu
- kwatera deponowania odpadów
- studnia gazowa
- rzędne projektowane
- rury preizolowane ciepłownicze
- droga z kruszkiwa łamanej dla kompostora
- droga z płyt drogowych

- LEGENDA:**
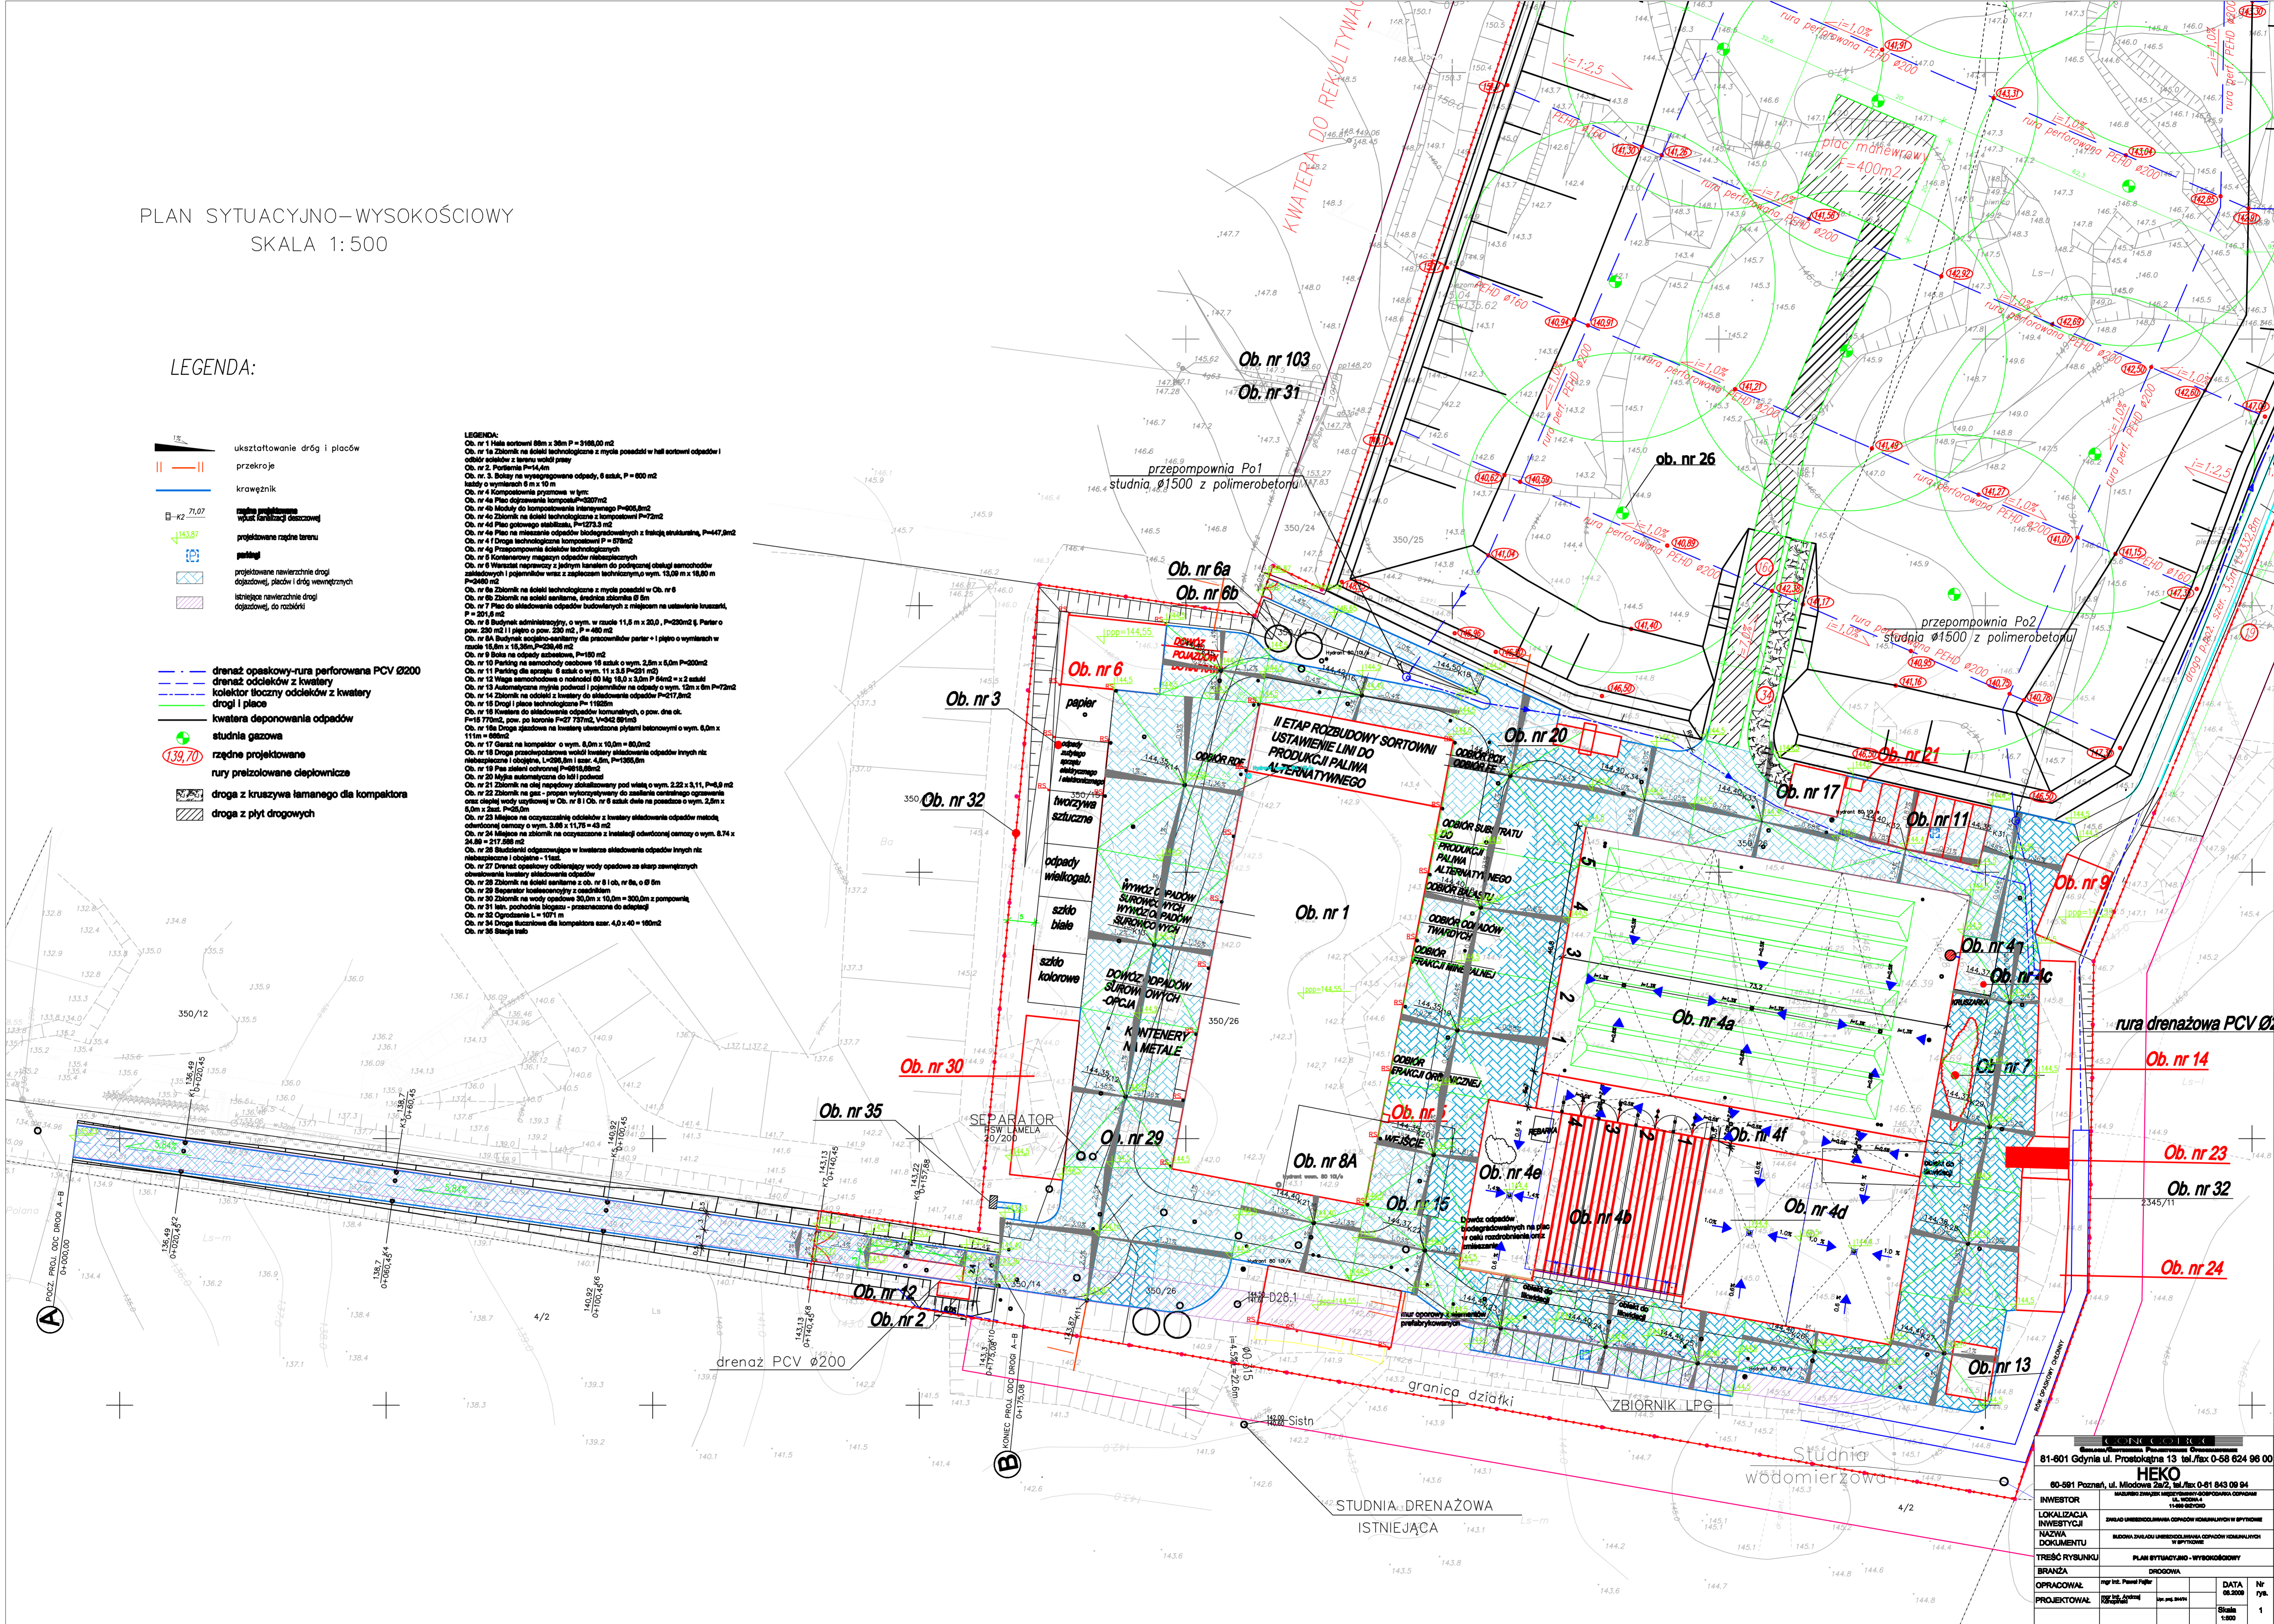

HEKO			
81-601 Gdynia ul. Prostokątna 13 tel./fax 0-58 624 96 00			
INWESTOR			
LOKALIZACJA			
NAZWA DOKUMENTU			
TREŚĆ RYSUNKU			
BRANŻA			
OPRACOWAŁ	mgr inż. Paweł Pajz	DATA	Nr
PROJEKTOWAŁ	mgr inż. Paweł Pajz	08.2008	1
		Skala	1:500