


HALE NALEŻY WYPOSAŻYĆ W WENTYLACJĘ GRAWITACYJNĄ I MECHANICZNĄ O ILOŚCI 1:5 DO 2 WYMIAŃ NA GODZINĘ.
 UWAGA – OSTATNIE WYMIARY KANAŁÓW TECHNOLOGICZNYCH NALEŻY UWZGLĘDNIĆ Z DOSTAWCĄ URZĄDZEŃ TECHNOLOGICZNYCH

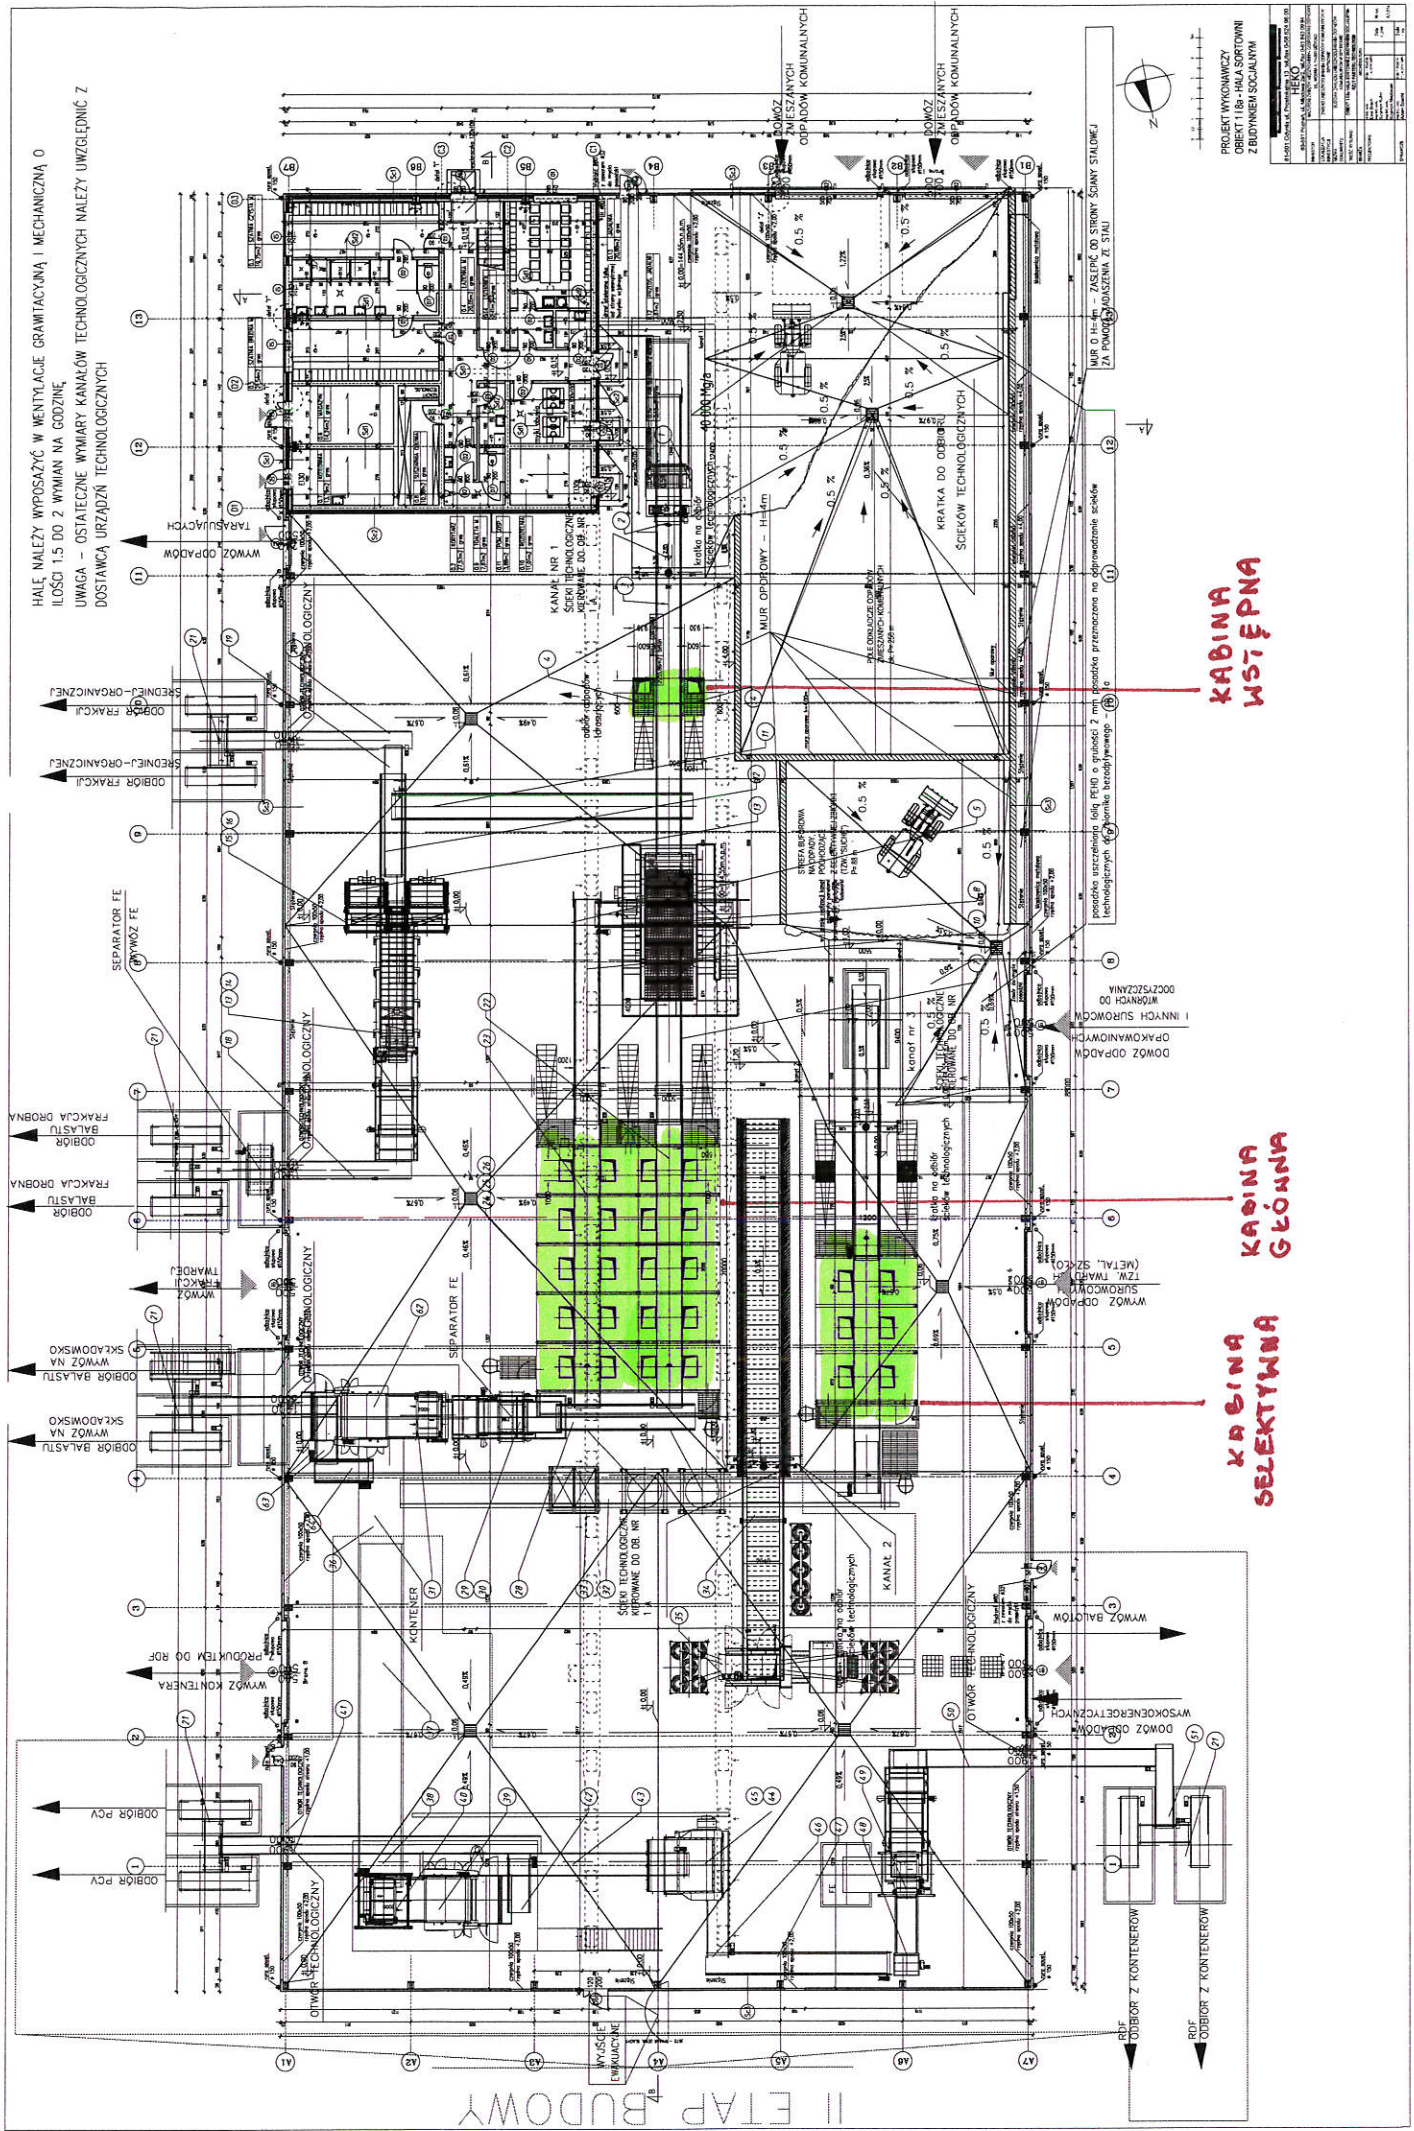


II ETAP BUDOWY

KABINA WSTĘPNA

KABINA GŁÓWNA

KABINA SELEKTYWNA

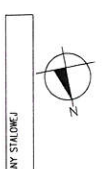

PROJEKT WYKONAWCY
 Z BUDYNIEM SOCJALNYM

