


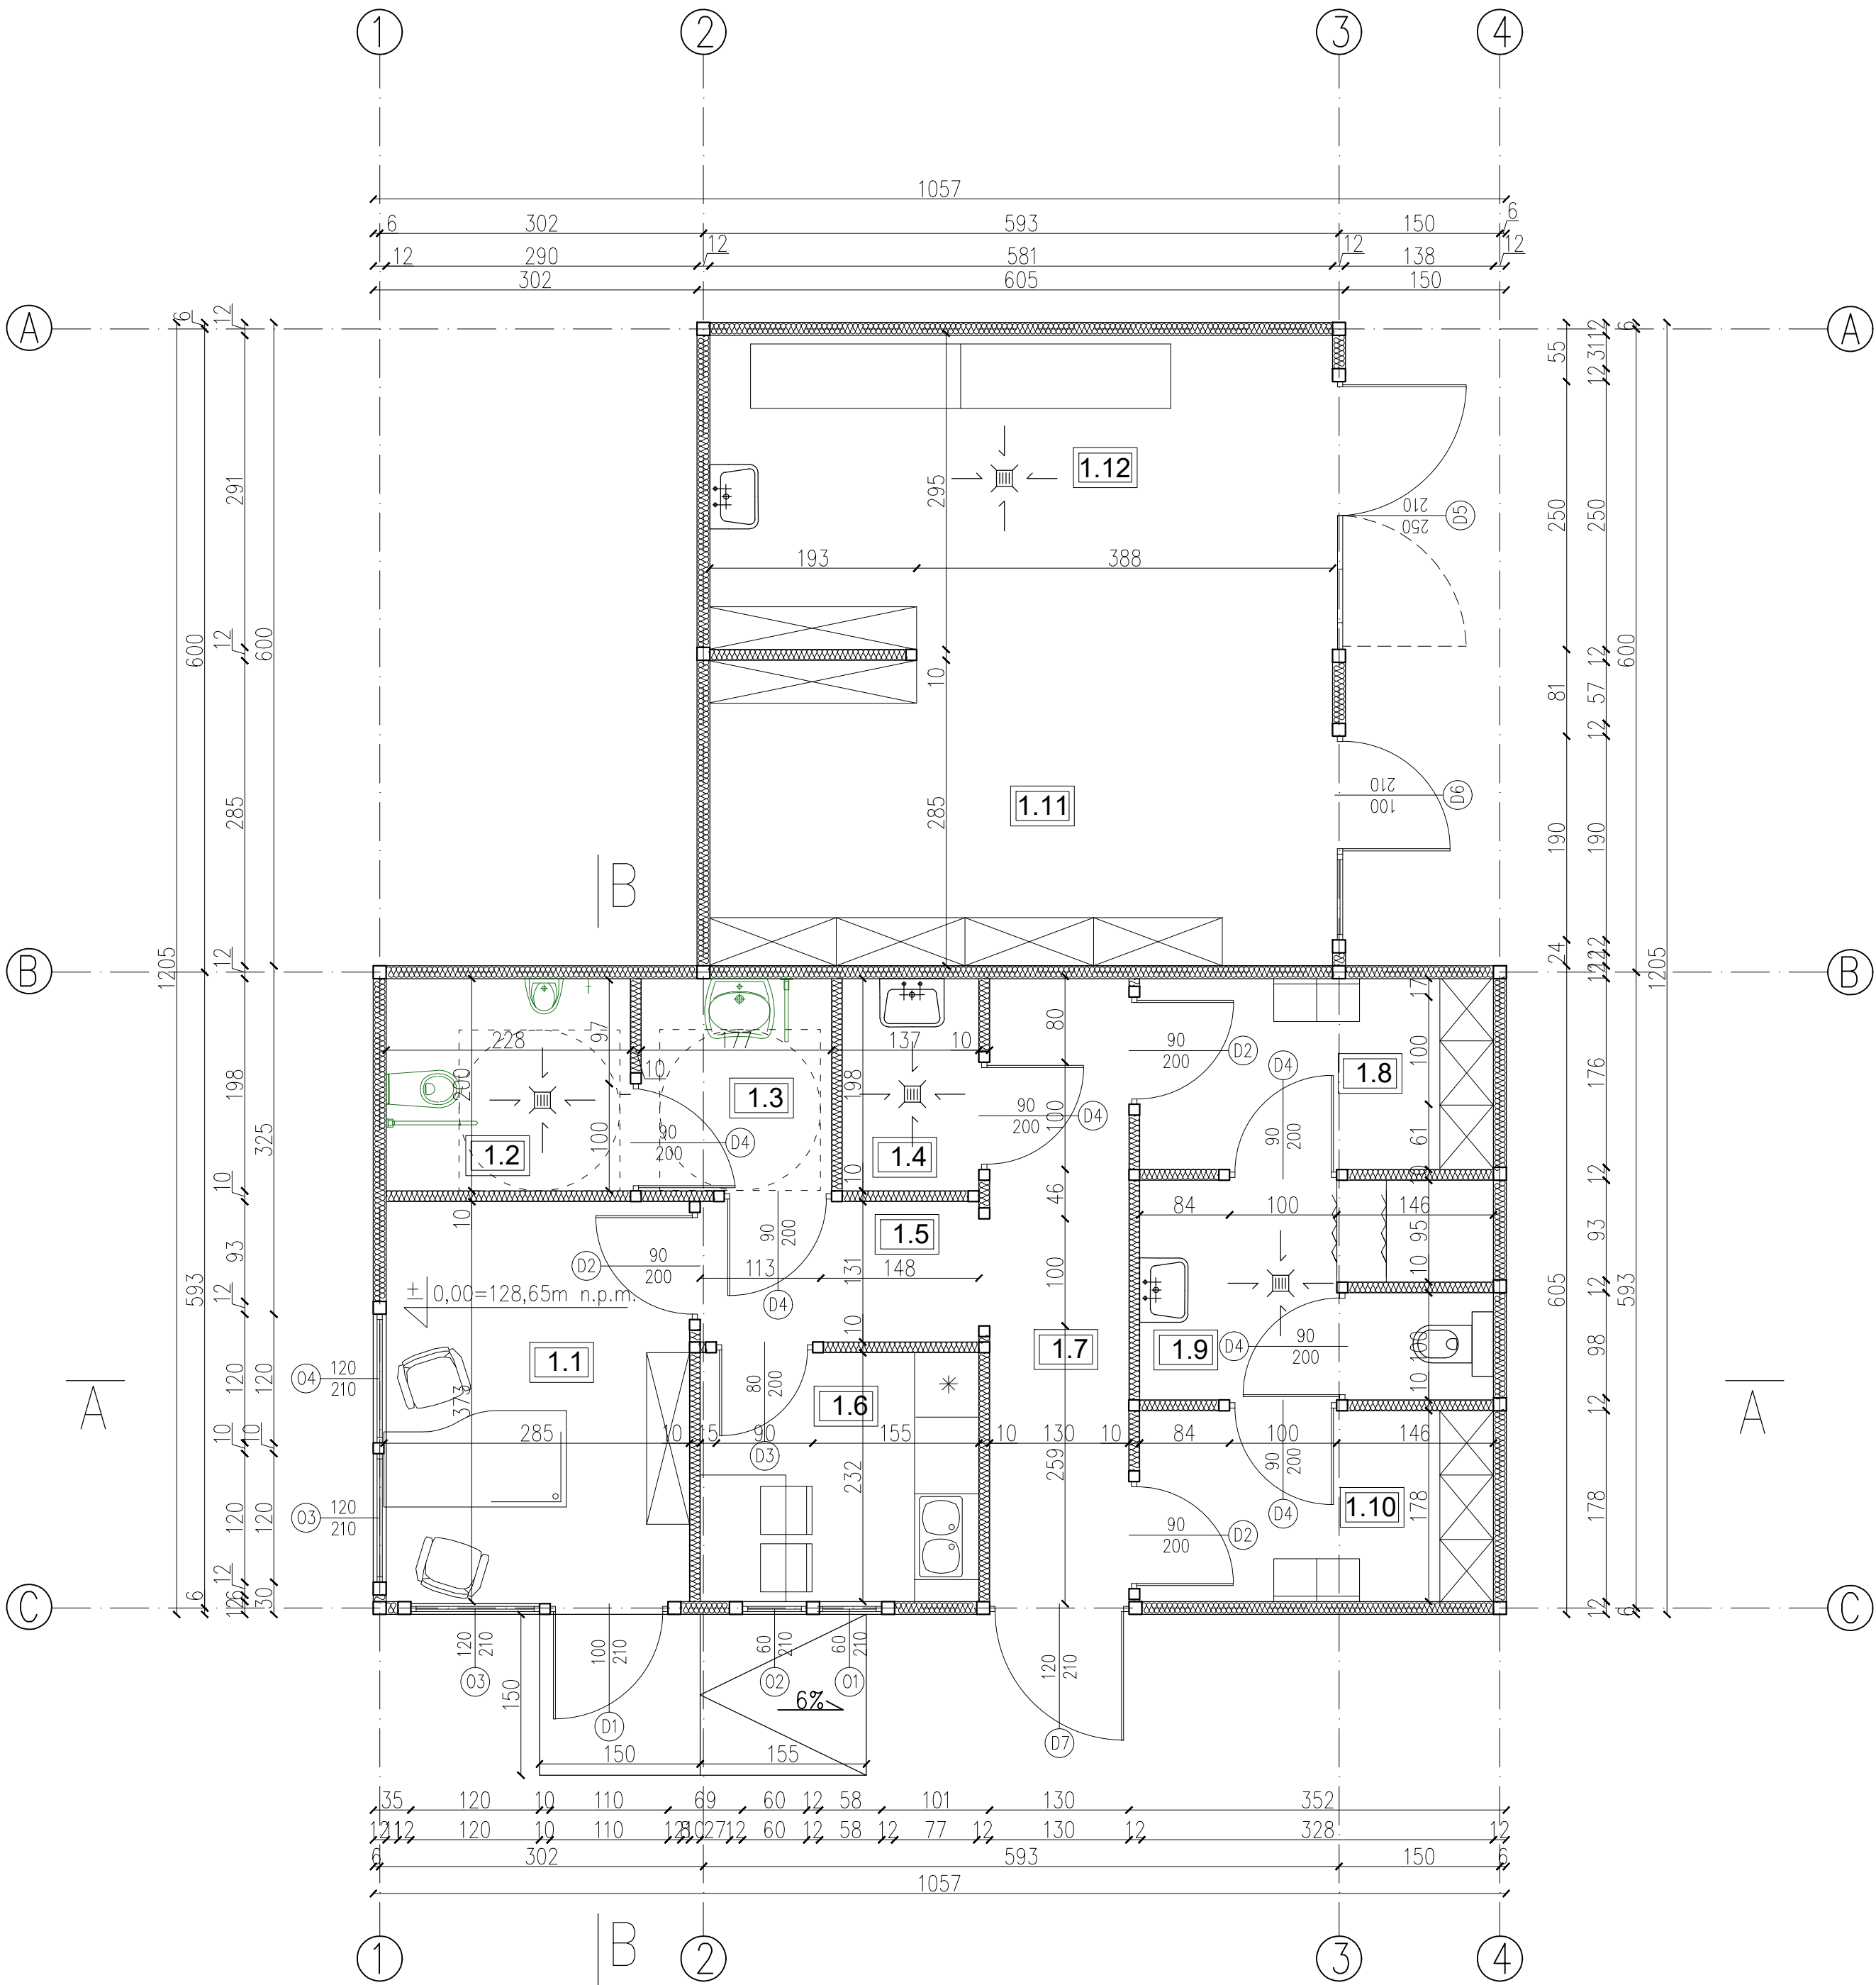

ZESTAWIENIE POWIERZCHNI:

1/1	BIURO	10,56m ²
1/2	WC	4,49m ²
1/3	PRZEDSIONEK	3,51m ²
1/4	POM. TECHNICZNE	2,52m ²
1/5	KORYTARZ	3,40m ²
1/6	POM. SOCJALNE	6,03m ²
1/7	KORYTARZ	7,56m ²
1/8	SZATNIA	5,87m ²
1/9	ŁAZIENKA	6,52m ²
1/10	SZATNIA	5,87m ²
1/11	KĄCIK RZECZY UŻYWANYCH	16,72m ²
1/12	KĄCIK NAPRAW	17,24m ²
POWIERZCHNIA UŻYTKOWA:		90,29m ²

1. Projekt rozpatrywać łącznie z opisem technicznym.
2. Wszelkie prace należy prowadzić zgodnie z zasadami sztuki budowlanej, szczegółowymi zaleceniami polskich przepisów i norm branżowych, atestów i dopuszczeń do stosowania oraz według zaleceń i zgodnie z technologiami producentów wszelkich wyrobów i systemów stosowanych w realizacji projektu.
3. Niniejsza dokumentacja stanowi część opracowania wielobranżowego. Dokumentację wielobranżową należy rozpatrywać jako całość.
4. Nie należy prowadzić robót w oparciu o dokumentację jednej branży bez sprawdzenia ich odniesień do pozostałych branż.

atm "ATM" Krzysztof Mikińczewicz- usługi budowlane 15-399 Białystok, ul. Skłodowska 12 lok. 107 tel. 85 742 40 08 wew. 20, atmprojekty@interia.pl		NR RYS. A-1 DATA: 30.11.2021
NAZWA I ADRES OBIEKTU BUDOWANEGO: PUNKT SELEKTYWNEJ ZBIÓRKI ODPADÓW KOMUNALNYCH NA DZIAŁCE NR GEOD. 42/15 W RYNIE, GM.RYN		
STADIUM PROJEKTU: NAZWA RYSUNKU: PAB RZUT PRZYZIEMIA- BUDYNEK ADMINISTRACYJNY		
SPECIALNOŚĆ: PROJEKTANCI: ARCHITEKTURA: mgr inż. arch. JAN KRZYSZTOF HAHN nr upr. B/11/87		SKALA: 1:50
SPECIALNOŚĆ: SPRAWDZAJĄCY: ARCHITEKTURA: mgr inż. arch. KRYSZTOF MARIUSZ HAMANOWICZ nr upr. B/1-POOK/06/2003		PODPIS:
OPRACOWANIE CHRONIONE PRAWEM AUTORSKIM		