


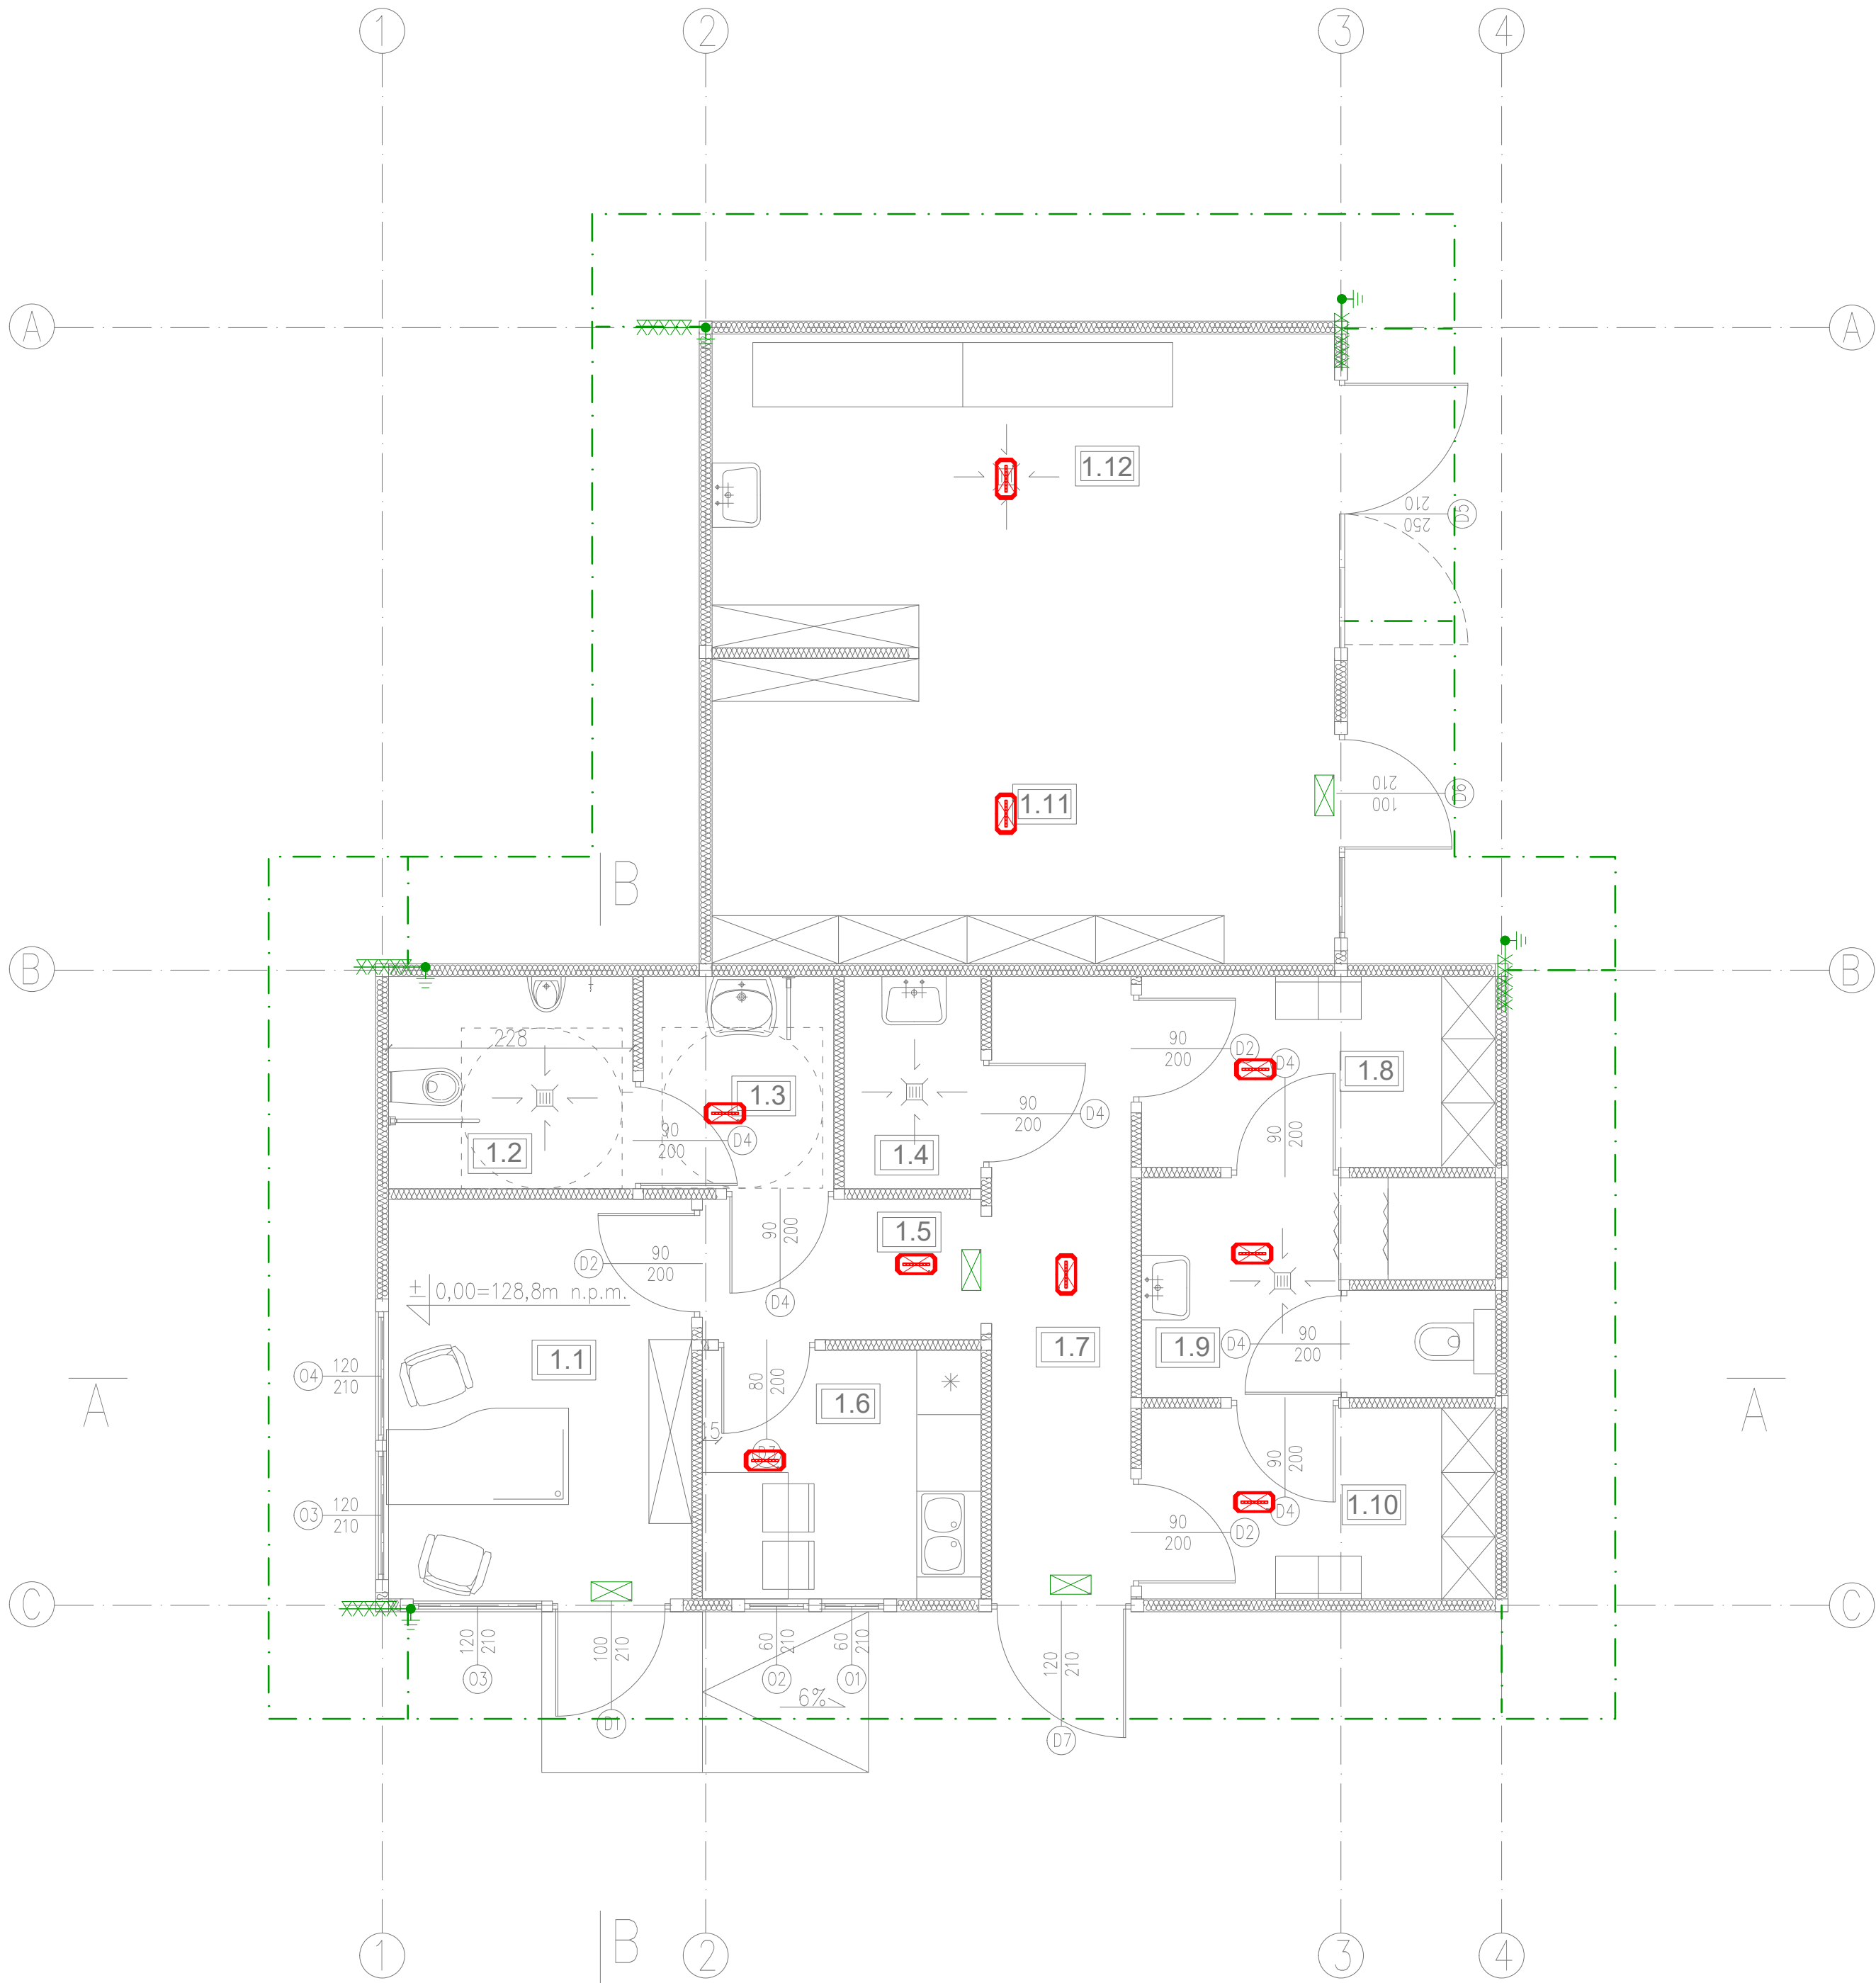

|   |   |                        |
|---|---|------------------------|
|  "ATM" Krzysztof Miklaszewicz- usługi budowlane<br>15-399 Białystok, ul.Składowa 12 lok. 107<br>tel. 85 742 40 08 wew. 20 , atmprojekty@interia.pl |   | NR RYS.<br>EP.01       |
| NAZWA I ADRES OBIEKTU BUDOWLANEGO:<br><b>PUNKT SELEKTYWNEJ ZBIÓRKI ODPADÓW KOMUNALNYCH NA<br/>DZIAŁCE NR GEOD. 42/15 W RYNIE, GM.RYN</b>                                                                                                |   | DATA:<br>30.11.2021    |
| STADIUM PROJEKTU:<br><b>PB</b>   | NAZWA RYSUNKU:<br><b>INSTALACJE ELEKTRYCZNE - RZUT<br/>PRZYZIEMIA - BUDYNEK<br/>ADMINISTRACYJNY</b> | SKALA:<br><b>1:100</b> |
| SPECJALNOŚĆ:<br>INSTALACJE<br>ELEKTRYCZNE:   | PROJEKTANCI:<br>mgr inż. KRZYSZTOF KLEWNOŃSKI<br>nr upr. PDL/0160/PWBE/16                           | PODPIS:                |
| SPECJALNOŚĆ:<br>INSTALACJE<br>ELEKTRYCZNE:   | SPRAWDZAJĄCY:<br>mgr inż. MARIUSZ KLEWNOŃSKI<br>nr upr. PDL/0146/POOE/12                            | PODPIS:                |
| OPRACOWANIE CHRONIONE PRAWEM AUTORSKIM   |   |                        |