


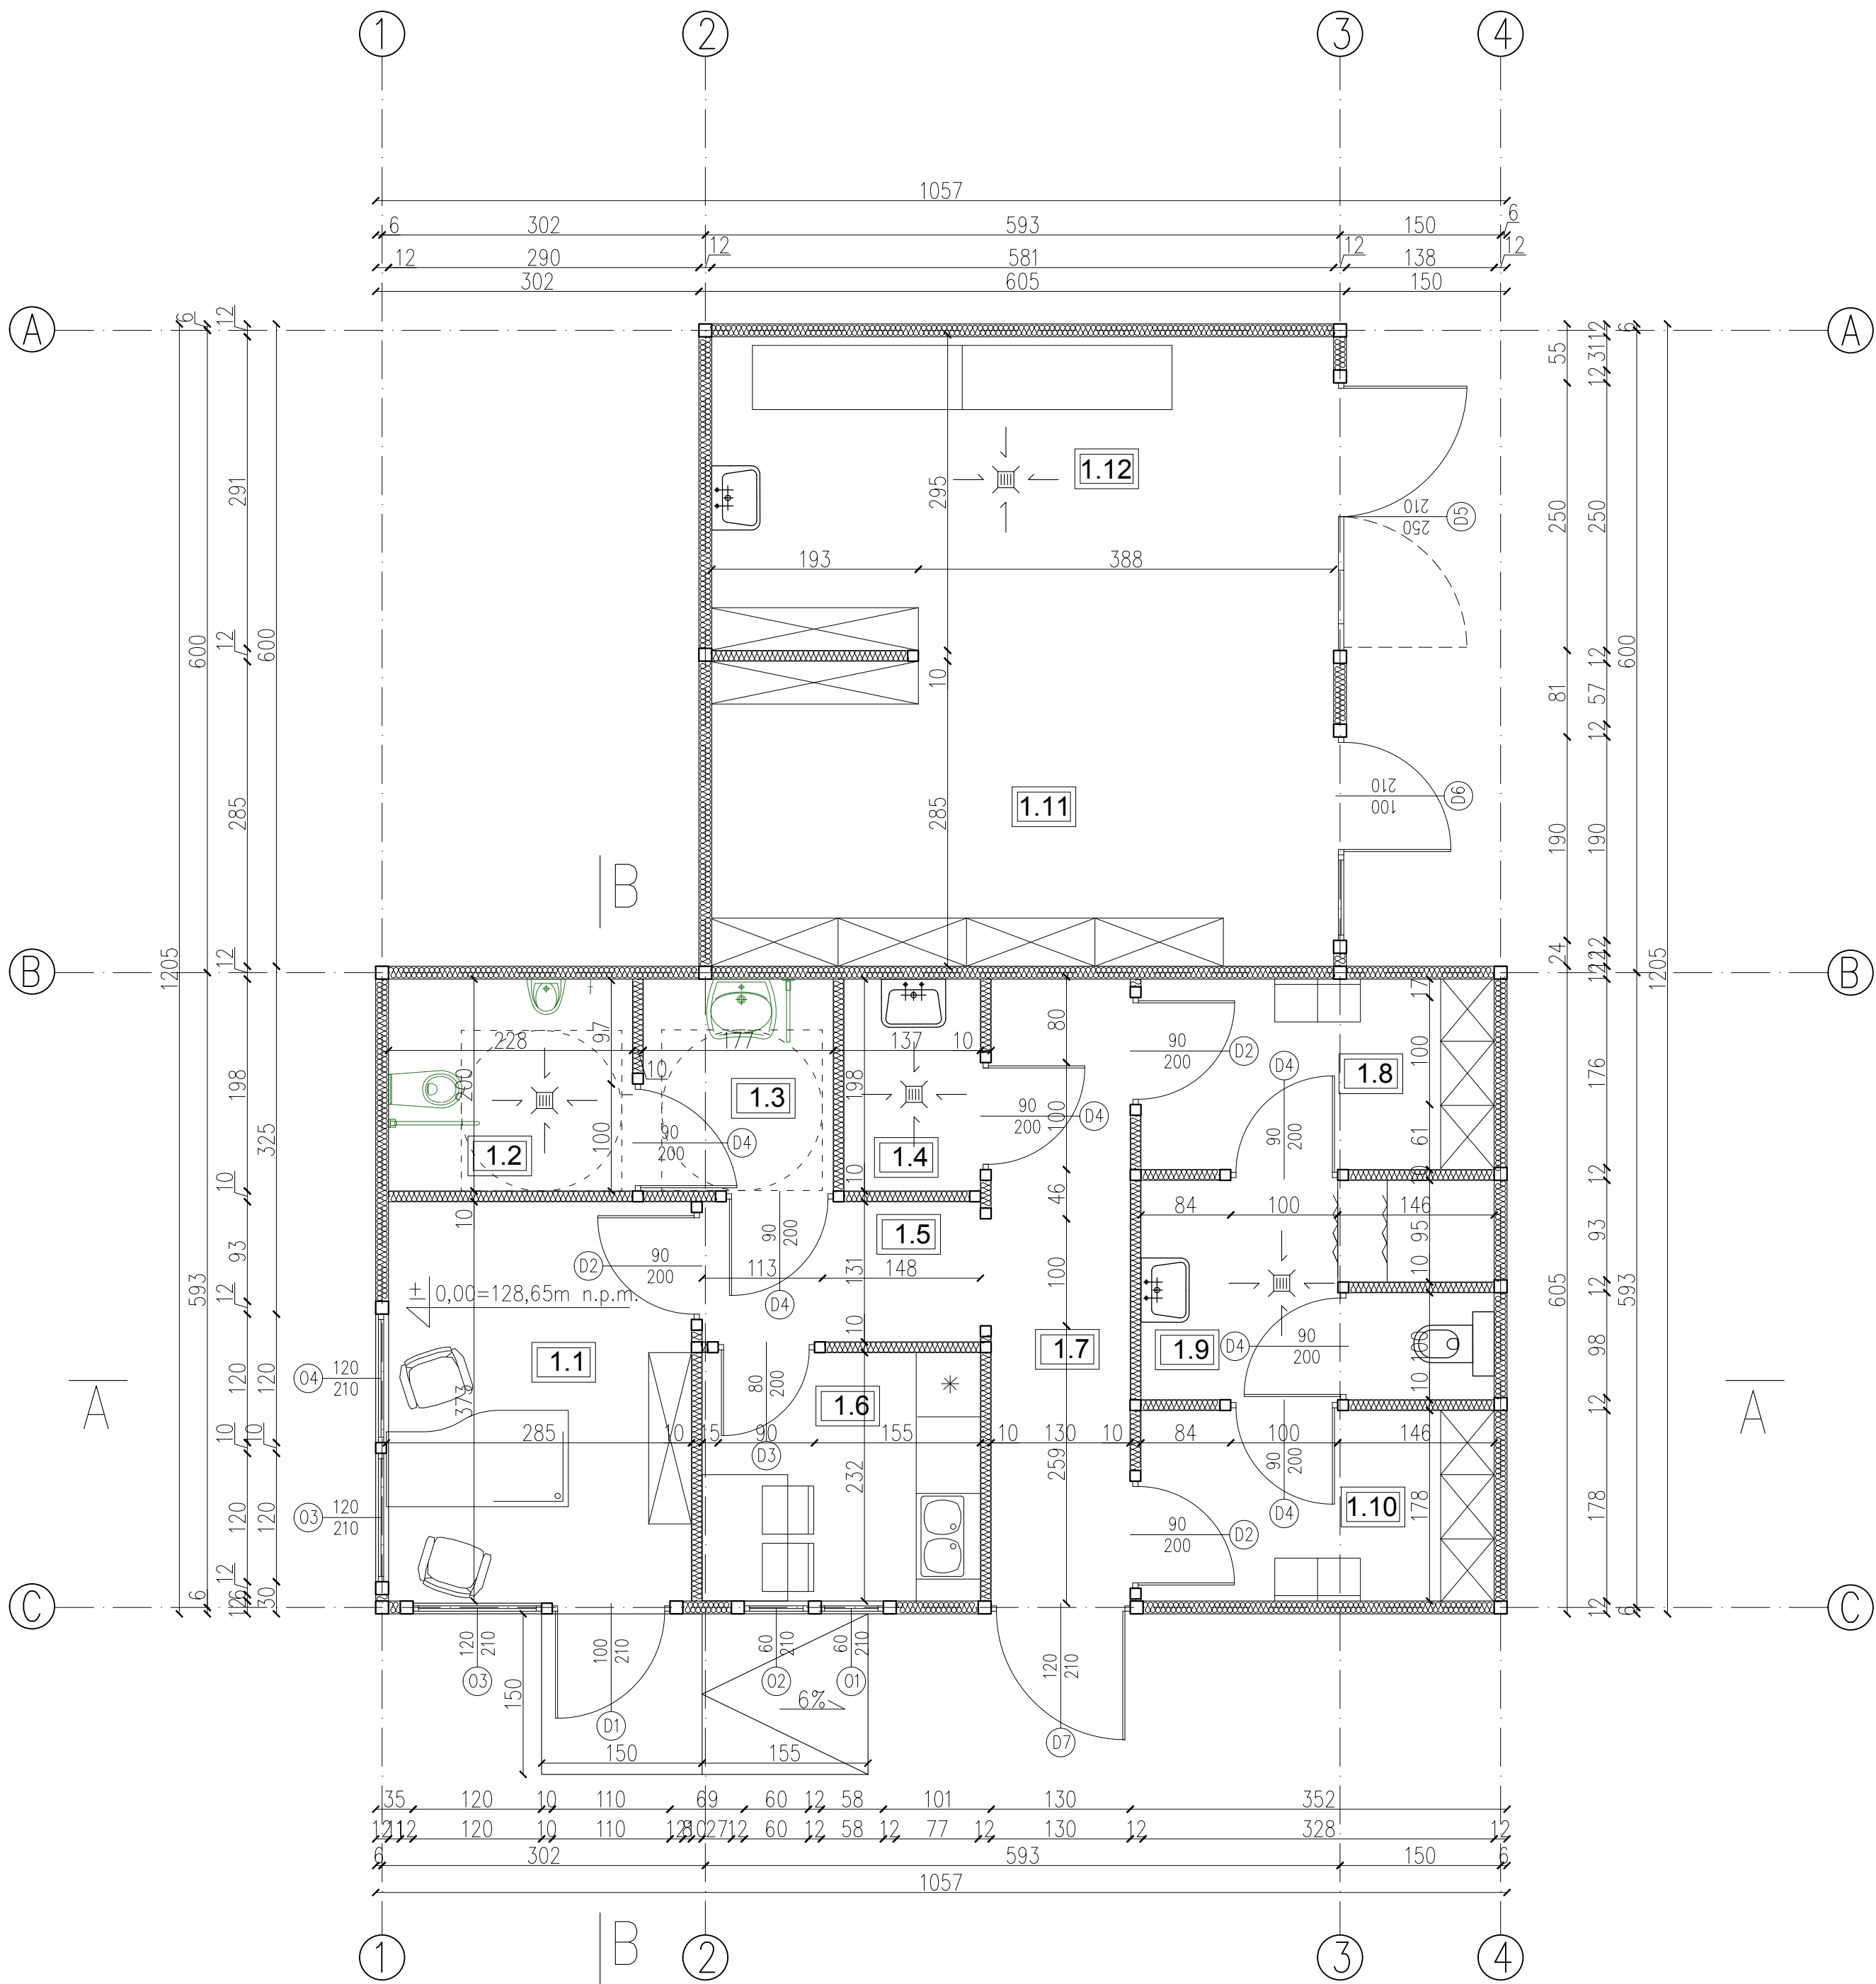

ZESTAWIENIE POWIERZCHNI:

1/1	BIURO	10,56m ²
1/2	WC	4,49m ²
1/3	PRZEDSIONEK	3,51m ²
1/4	POM. TECHNICZNE	2,52m ²
1/5	KORYTARZ	3,40m ²
1/6	POM. SOCJALNE	6,03m ²
1/7	KORYTARZ	7,56m ²
1/8	SZATNIA	5,87m ²
1/9	ŁAZIENKA	6,52m ²
1/10	SZATNIA	5,87m ²
1/11	KĄCIK RZECZY UŻYWANYCH	16,72m ²
1/12	KĄCIK NAPRAW	17,24m ²
POWIERZCHNIA UŻYTKOWA:		90,29m ²

- Projekt rozpatrywać łącznie z opisem technicznym.
- Wszelkie prace należy prowadzić zgodnie z zasadami sztuki budowlanej, szczegółowymi zaleceniami polskich przepisów i norm branżowych, atestów i dopuszczeń do stosowania oraz według zaleceń i zgodnie z technologiami producentów wszelkich wyrobów i systemów stosowanych w realizacji projektu.
- Niniejsza dokumentacja stanowi część opracowania wielobranżowego. Dokumentację wielobranżową należy rozpatrywać jako całość.
- Nie należy prowadzić robót w oparciu o dokumentację jednej branży bez sprawdzenia ich odniesień do pozostałych branż.



"ATM" Krzysztof Miklaszewicz- usługi budowlane

15-399 Białystok, ul. Skłodowska 12 lok. 107

tel. 85 742 40 08 wew. 20 , atmprojekty@interia.pl

NR RYS. **A-1**

DATA: 10.01.2022

NAZWA I ADRES OBIEKTU BUDOWANEGO:

PUNKT SELEKTYWNEJ ZBIÓRKI ODPADÓW KOMUNALNYCH NA DZIAŁCE NR GEOD. 42/15 W RYNIE, GM.RYN

STADIUM PROJEKTU: NAZWA RYSUNKU:

PT

RZUT PRZYZIEMIA- BUDYNEK ADMINISTRACYJNY

SKALA: **1:50**

SPECJALNOŚĆ: PROJEKTANCI:

PODPIS:

ARCHITEKTURA: mgr inż. arch. JAN KRZYSZTOF HAHN

nr upr. B/11/87

PODPIS:

SPECJALNOŚĆ: SPRAWDZAJĄCY:

PODPIS:

ARCHITEKTURA: mgr inż. arch. KRYSZTIAN MARIUSZ HAMANOWICZ

nr upr. B/-PODK/06/2003

PODPIS:

OPRACOWANIE CHRONIONE PRAWEM AUTORSKIM