


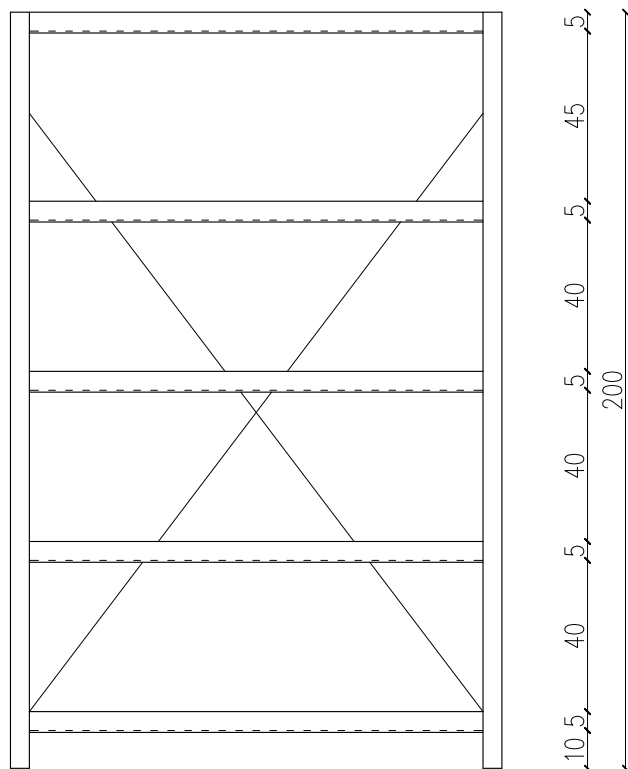
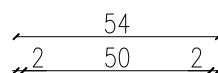


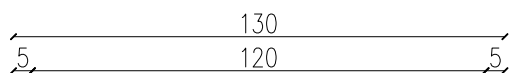


WIDOK FRONTOWY

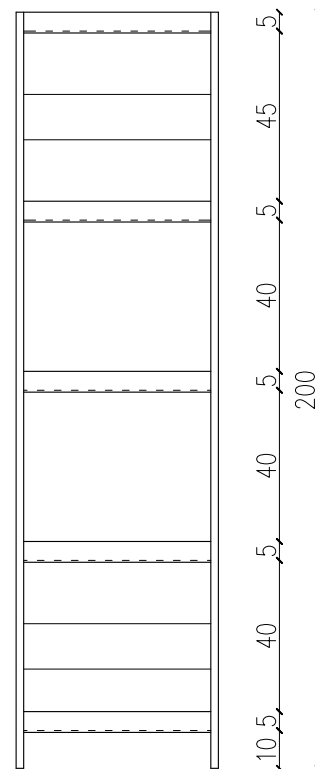

WIDOK BOCZNY

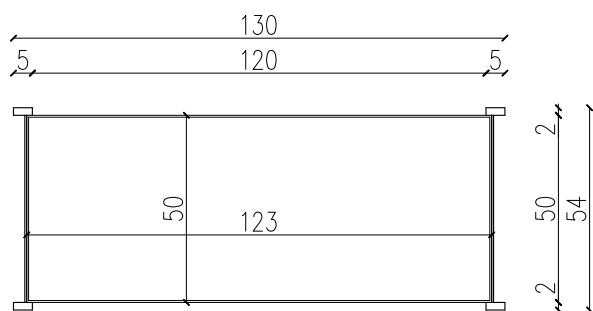

RZUT

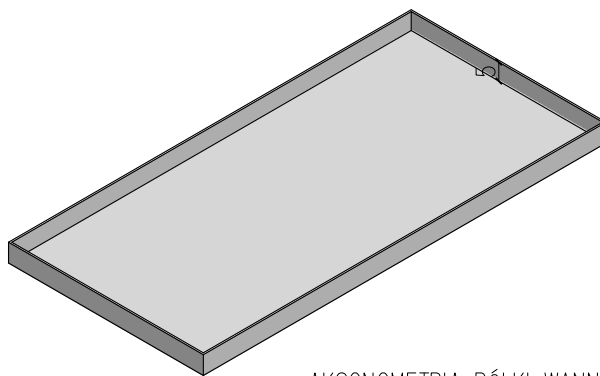

AKSONOMETRIA PÓŁKI WANNOWEJ

REGAŁ WANNOWY

Regał wtykowy, stalowy, ocynkowany, narożniki wanien podłogowych szczelnie spawane. Ze szczelnych półek wannowych żadna ciecz nie wydostanie się na niższe piętra.

Montaż dodatkowych półek jest możliwy przy zachowaniu podanych maksymalnych nośności przeseł.

Dane techniczne:

- wysokość całkowita: 200 cm
- szerokość całkowita: 130 cm
- głębokość całkowita: 54 cm
- głębokość wanny: 5 cm
- regulacja wysokości wanien
- nośność przeseł: 1200 kg
- nośność półki: 200 kg

Należy zabezpieczyć regał przed przechyleniem odpowiednimi mocowaniami podłogowymi i ściennymi

 "ATM" Krzysztof Miklaszewicz- usługi budowlane 15-399 Białystok, ul.Składowa 12 lok. 107 tel. 85 742 40 08 wew. 20 , atmprojekty@interia.pl		NR RYS. A-18
		DATA: 10.01.2022
NAZWA I ADRES OBIEKTU BUDOWLANEGO: PUNKT SELEKTYWNEJ ZBIÓRKI ODPADÓW KOMUNALNYCH NA DZIAŁCE NR GEOD. 42/15 W RYNIE, GM.RYN		
STADIUM PROJEKTU: PT	NAZWA RYSUNKU: REGAŁ STALOWY Z WANNAMI WYCHWYTOWYMI STALOWYMI	SKALA: 1:20
SPECJALNOŚĆ:	PROJEKTANCI:	PODPIS:
ARCHITEKTURA:	mgr inż. arch. JAN KRZYSZTOF HAHN nr upr. B1/11/87	
SPECJALNOŚĆ:	SPRAWDZAJĄCY:	PODPIS:
ARCHITEKTURA:	mgr inż. arch. KRYSZTOF MARIUSZ HAMANOWICZ nr upr. B1-P00K/06/2003	
OPRACOWANIE CHRONIONE PRAWEM AUTORSKIM		